


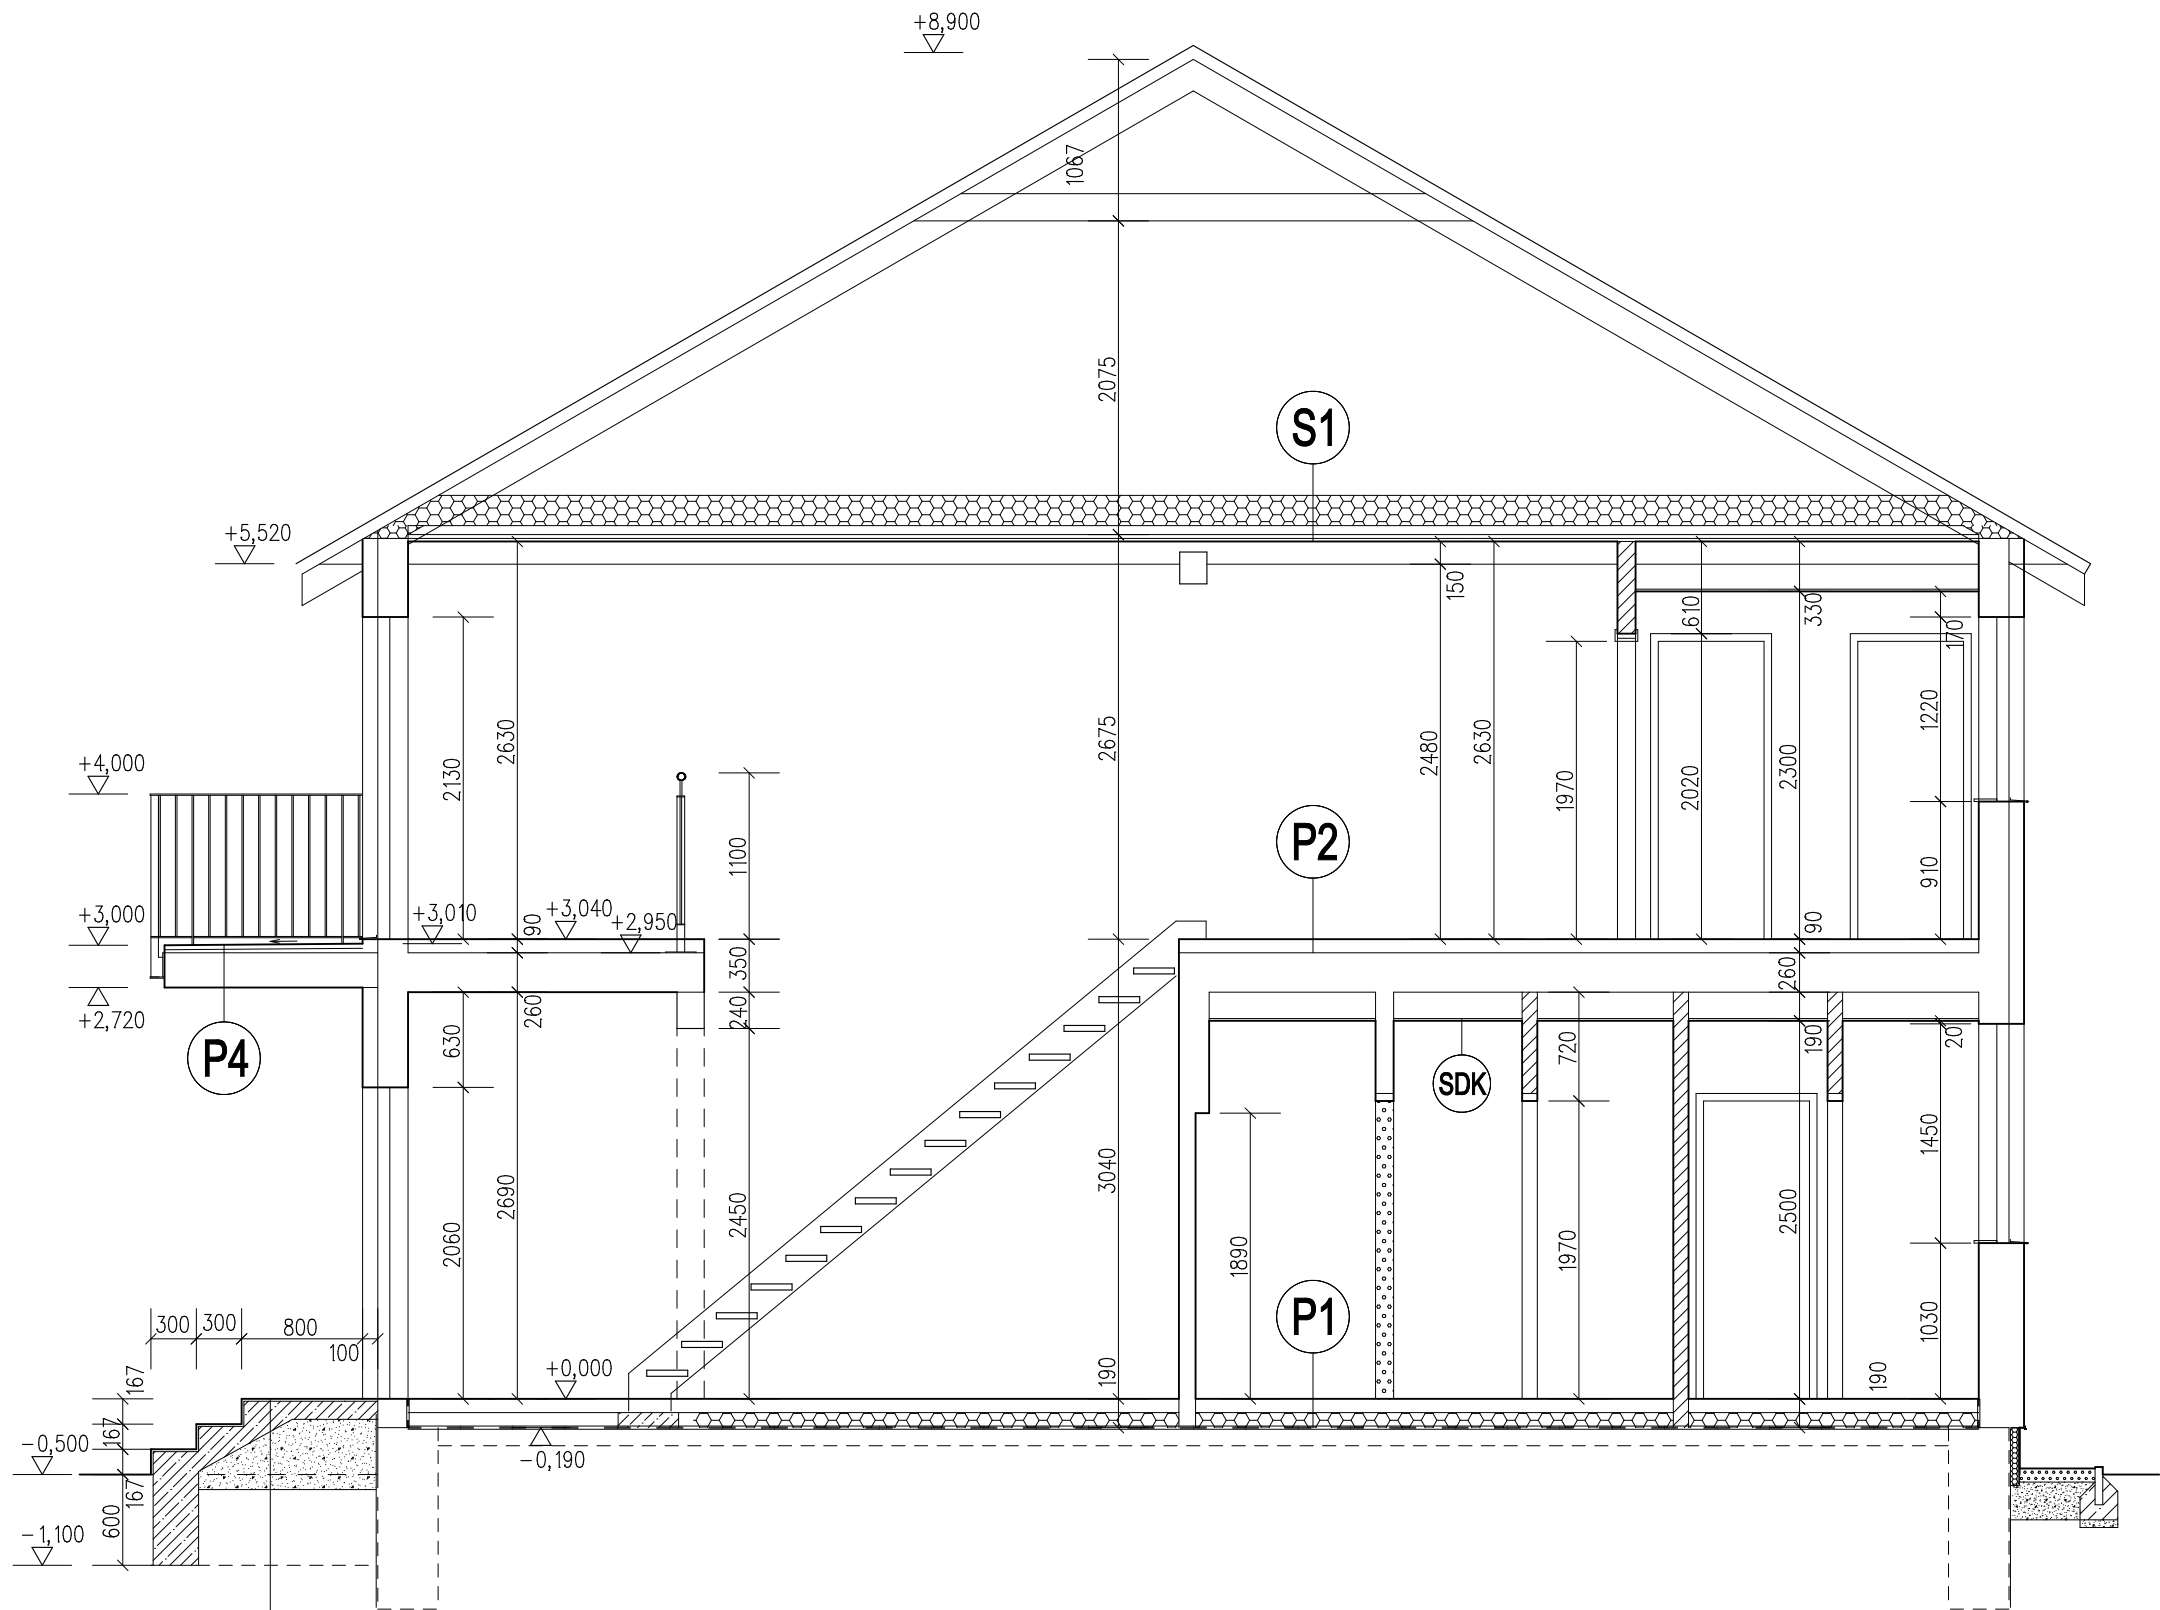

- MRAZUVZDORNÁ KERAM. DLAŽBA
- LEPENÁ MRAZUVZDORNÝM FLEXIBILNÍM LEPIDLEM
- NA PODKLAD Z BETON. POTĚRU TL. 20mm
- BETONOVÉ MONOLITICKÉ SCHODIŠTĚ
- HUTNĚNÝ ŠTĚRKOPÍSKOVÝ NÁSYP
- TERÉN

- P1** — KERAMICKÁ DLAŽBA DO LEPÍČÍHO TMELU (15mm)
— V SOC. ZAŘÍZENÍ DO HYDROIZOLAČNÍ STĚRKY
— BETONOVÁ MAZANINA C16/20 + KARI SÍŤ (70mm)
— OCHRANNÁ IZOLACE
— POLYSTYREN EPS 100S (100mm)
— HYDROIZOLACE (PROTIRADONOVÁ)
FOALBIT AL S40 PLNOPLOŠNĚ NATAVENÝ
— PENETRAČNÍ NÁTĚR
— STÁVAJÍCÍ PODKLADNÍ BETON

- S1** — TEPEL. IZOLACE –ROCKWOLL (200mm)
— BETON. MAZANINA (30mm)
— ŠKVÁROVÝ NÁSYP (30mm)
— STÁVAJÍCÍ PRKENNÁ PODLAHA (25mm)
— PAROTĚSNÁ ZÁBRANA (SPÁRY LEPENÉ PÁSKOU)
— SÁDROKARTON. PODHLED NA ROŠTU (PROFIL CD+UD)

2.NP – CHODBA, SOC. ZAŘÍZENÍ

- P2** — KERAMICKÁ DLAŽBA DO LEPÍČÍHO TMELU (15mm)
— V SOC. ZAŘÍZENÍ DO HYDROIZOLAČNÍ STĚRKY
— BETONOVÁ MAZANINA C16/20 + KARI SÍŤ (45mm)
— OCHRANNÁ IZOLACE
— ZVUKOVÁ IZOLACE (20mm)
— VYROVNÁVACÍ STĚRKA
— STÁVAJÍCÍ STROPNÍ KONSTRUKCE

2.NP – KANCELÁŘ, ZASEDACÍ MÍSTNOST, SKLAD

- P3** — ZÁTĚŽOVÉ PVC S PODLOŽKOU (10mm)
— VYROVNÁVACÍ STĚRKA (10mm)
— BETONOVÁ MAZANINA C16/20 + KARI SÍŤ (45mm)
— OCHRANNÁ IZOLACE
— ZVUKOVÁ IZOLACE (20mm)
— VYROVNÁVACÍ STĚRKA
— STÁVAJÍCÍ STROPNÍ KONSTRUKCE

2.NP – KANCELÁŘ, ZASEDACÍ MÍSTNOST, SKLAD

- P4** SKLADBA PODLAHY BALKONU SCHLÜTTER
VIZ VÝKR. č. 05

- SDK** — PAROTĚSNÁ ZÁBRANA (SPÁRY LEPENÉ PÁSKOU)
— SÁDROKARTONOVÝ PODHLED
(V SOC. ZAŘÍZENÍCH URČENÝ DO VLHKÉHO PROSTŘEDÍ)

ZODP.PROJEKTANT	VYPRACOVAL	KRESLIL	KONTROLOVAL	PROJEKTOVÁNÍ A PROVÁDĚNÍ STAVEB – PETR HOLUBEC Hrnčířská 859, Česká Lípa IČO : 104 05 283 DIČ : CZ 460829 037	
PETR HOLUBEC	P.HOLUBEC		PETR HOLUBEC		
KRAJ: LIBERECKÝ		OBEC : RALSKO			
INVESTOR: MĚSTO RALSKO, KUŘÍVODY 701, 471 24 RALSKO				FORMÁT	2xA4
AKCE : DOKUMENTACE PRO PROVÁDĚNÍ STAVBY ZMĚNA UŽÍVÁNÍ Z OBJEKTU BYDLENÍ NA DŮM SLUŽEB č.p. 706 KUŘÍVODY, RALSKO				MĚŘÍTKO	1:50
				DATUM	IV/2015
				ÚČEL	P.S.
				ČÍS.ZAK.	434/PPS–PH
OBSAH : ŘEZ B-B				Č.VÝKR. 03b.	PARÉ Č.