


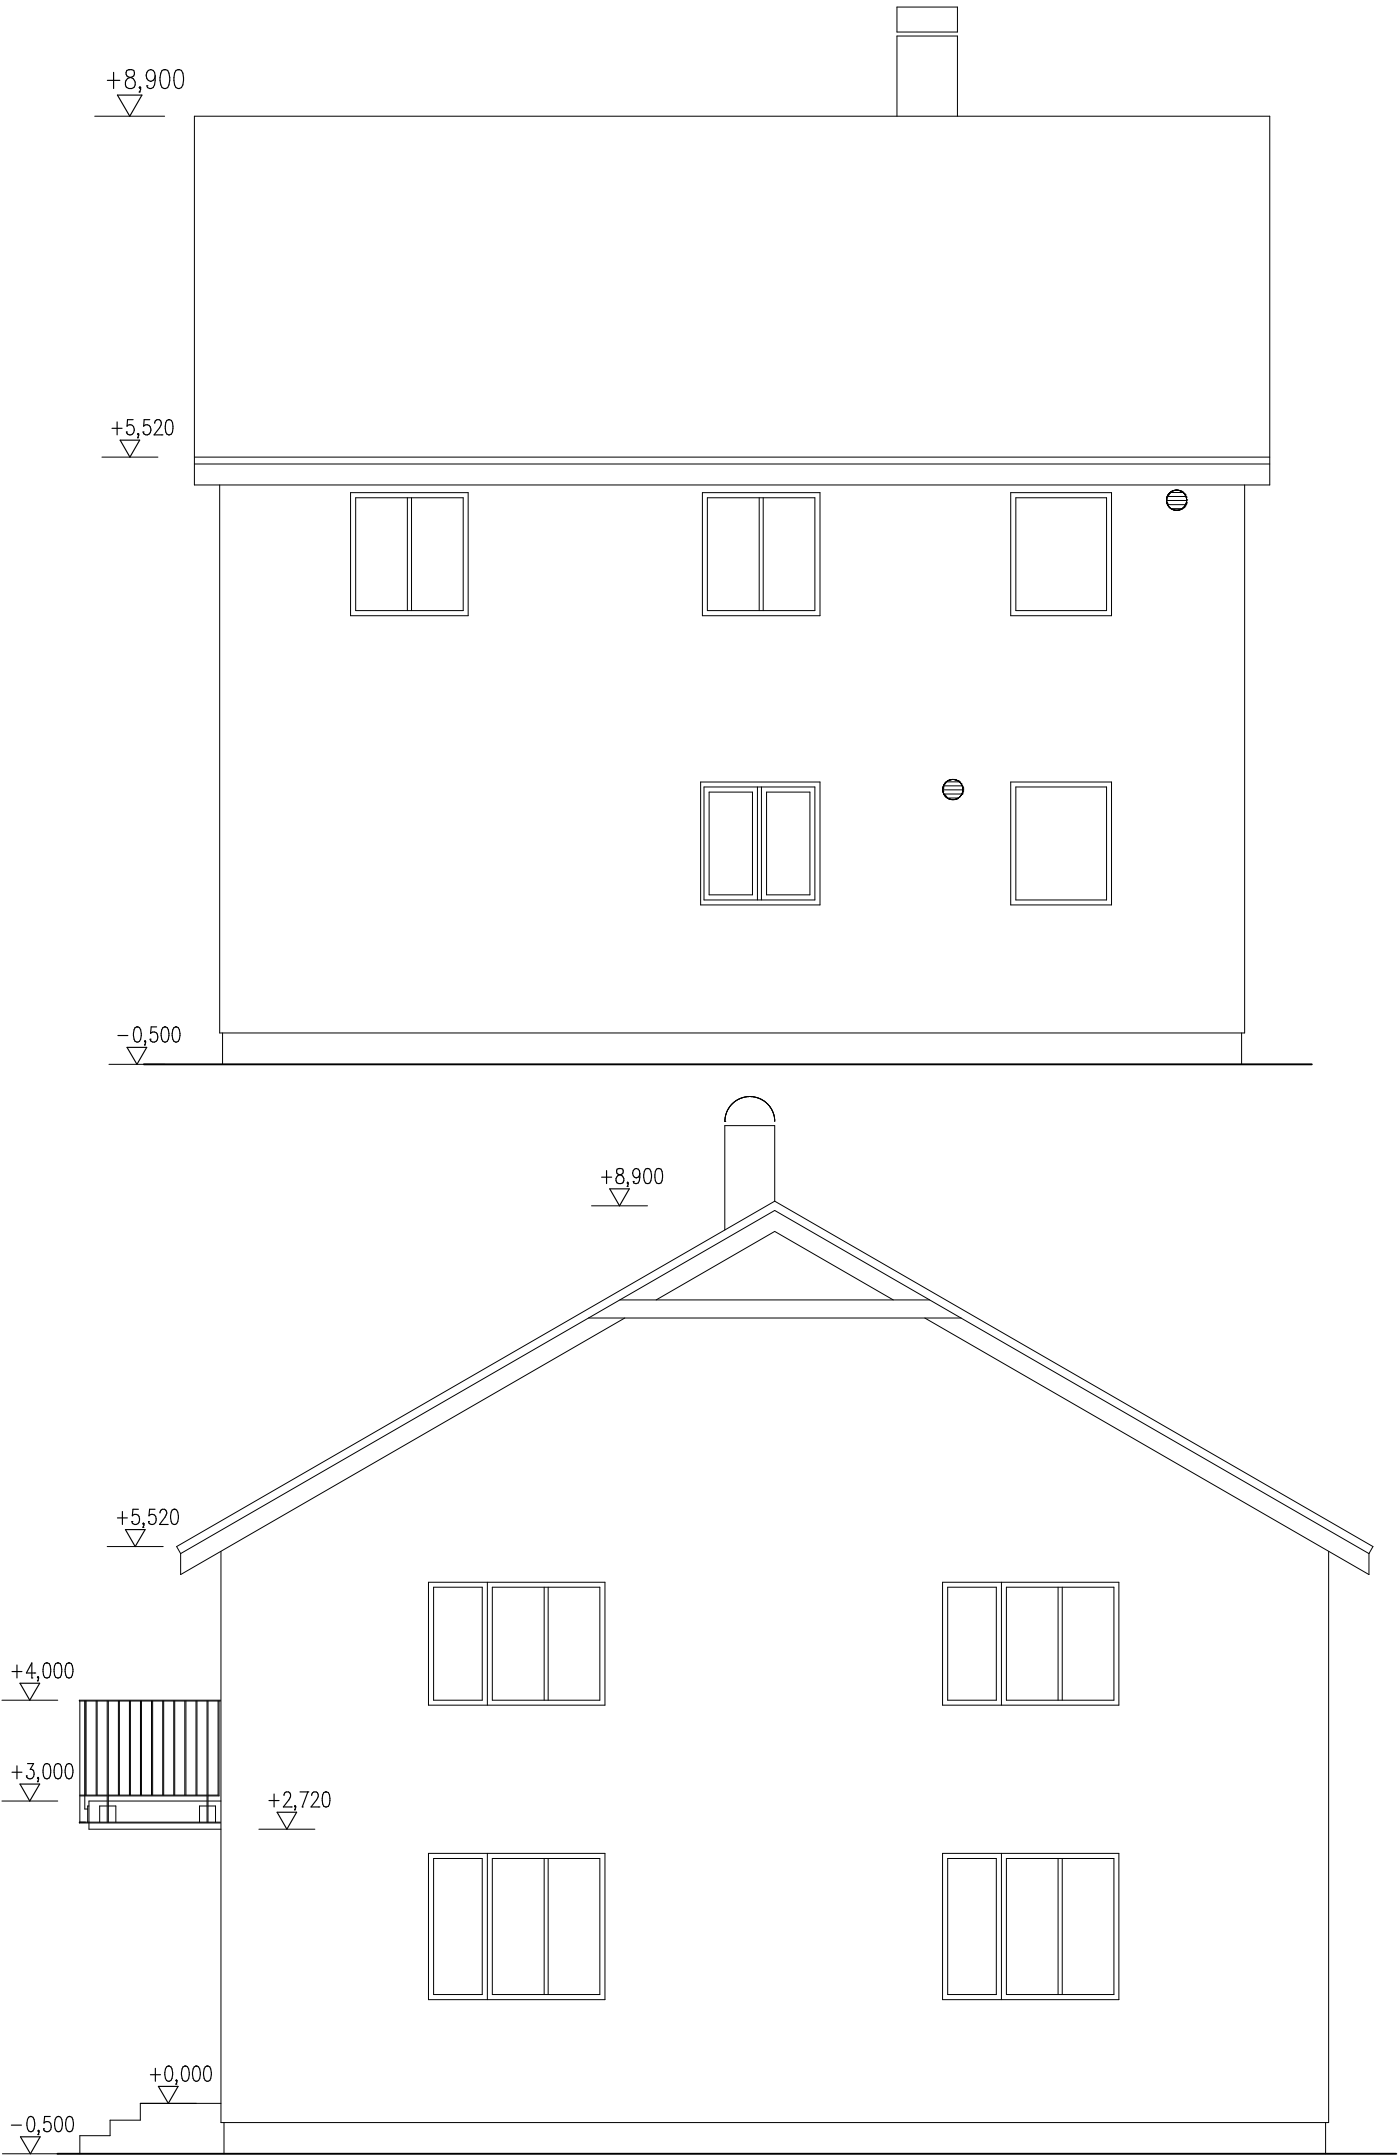

VNĚJŠÍ OMÍTKA :
FASÁDNÍ AKRYLÁTOVÁ BARVA – např. BAUMIT
(ODSTÍN BARVY DLE VÝBĚRU ZADAVATELE)

BALKONOVÉ ZÁBRADLÍ :
OCELOVÉ SVAŘOVANÉ – ŽÁROVĚ ZINKOVÁNO

ZODP.PROJEKTANT	VYPRACOVAL	KRESLIL	KONTROLOVAL	PROJEKTOVÁNÍ A PROVÁDĚNÍ STAVEB – PETR HOLUBEČ Hrnčířská 859, Česká Lípa IČO : 104 05 283 DIČ : CZ 460829 037	
PETR HOLUBEČ	P.HOLUBEČ		PETR HOLUBEČ		
KRAJ: LIBERECKÝ		OBEC : RALSKO			
INVESTOR: MĚSTO RALSKO, KUŘÍVODY 701, 471 24 RALSKO				FORMÁT	2xA4
AKCE : DOKUMENTACE PRO PROVÁDĚNÍ STAVBY ZMĚNA UŽÍVÁNÍ Z OBJEKTU BYDLENÍ NA DŮM SLUŽEB č.p. 706 KUŘÍVODY, RALSKO				MĚŘÍTKO	1: 75
				DATUM	XI/2014
				ÚČEL	P.S.
				ČÍS.ZAK.	434/PPS–PH
OBSAH : POHLEDY				Č.VÝKR. 04.	PARÉ Č.