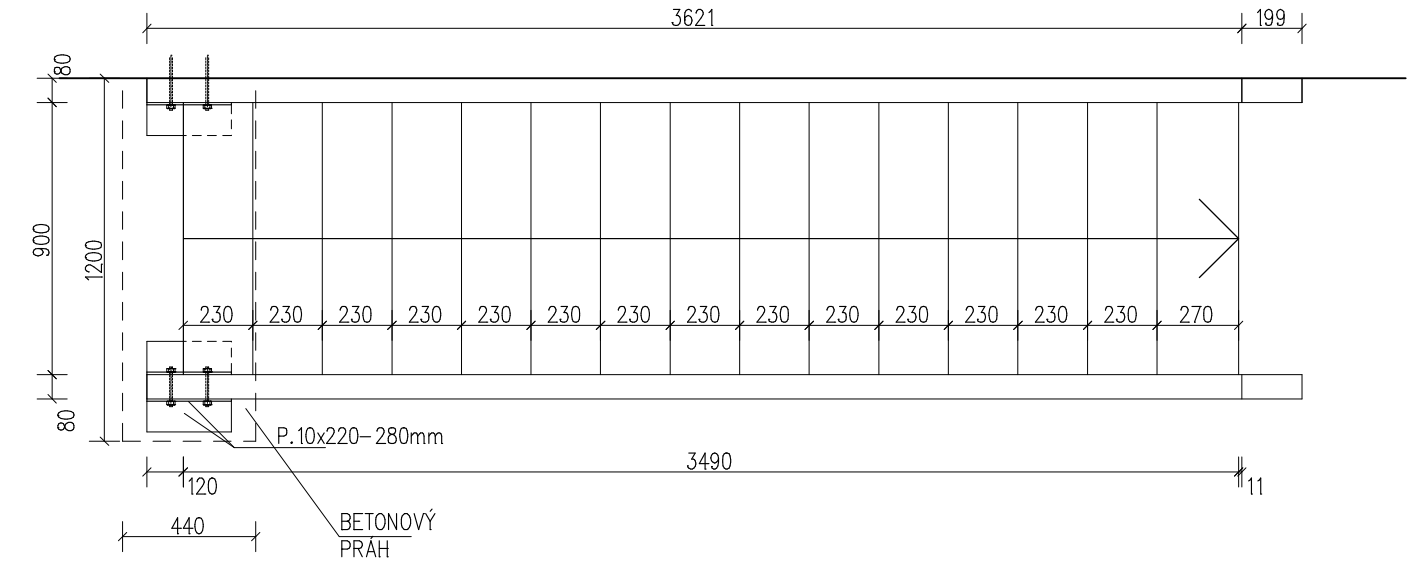
3621
199
80
900
1200
80
230
230
230
230
230
230
230
230
230
230
230
230
230
230
270
P.10x220–280mm
3490
120
11
440
BETONOVÝ
PRÁH

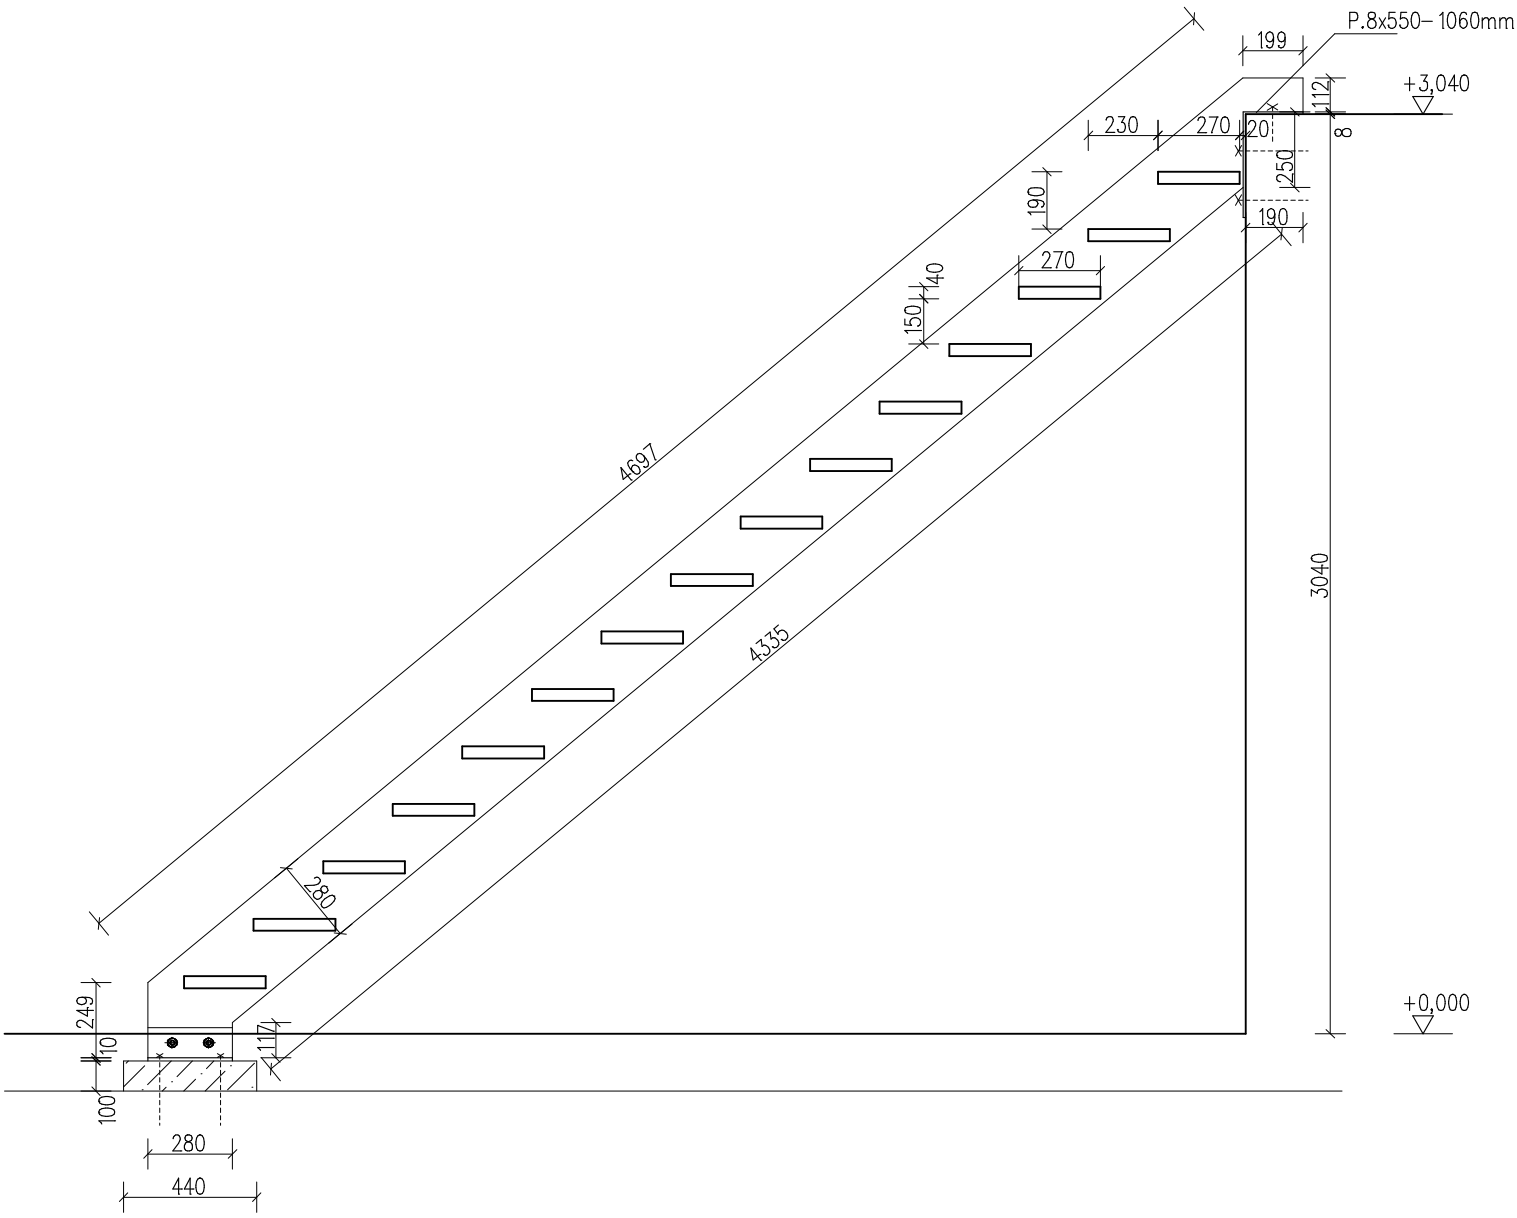
P.8x550–1060mm
199
+3,040
112
8
230
270
20
250
190
190
270
40
150
4697
4335
3040
280
249
10
100
117
+0,000
280
440