


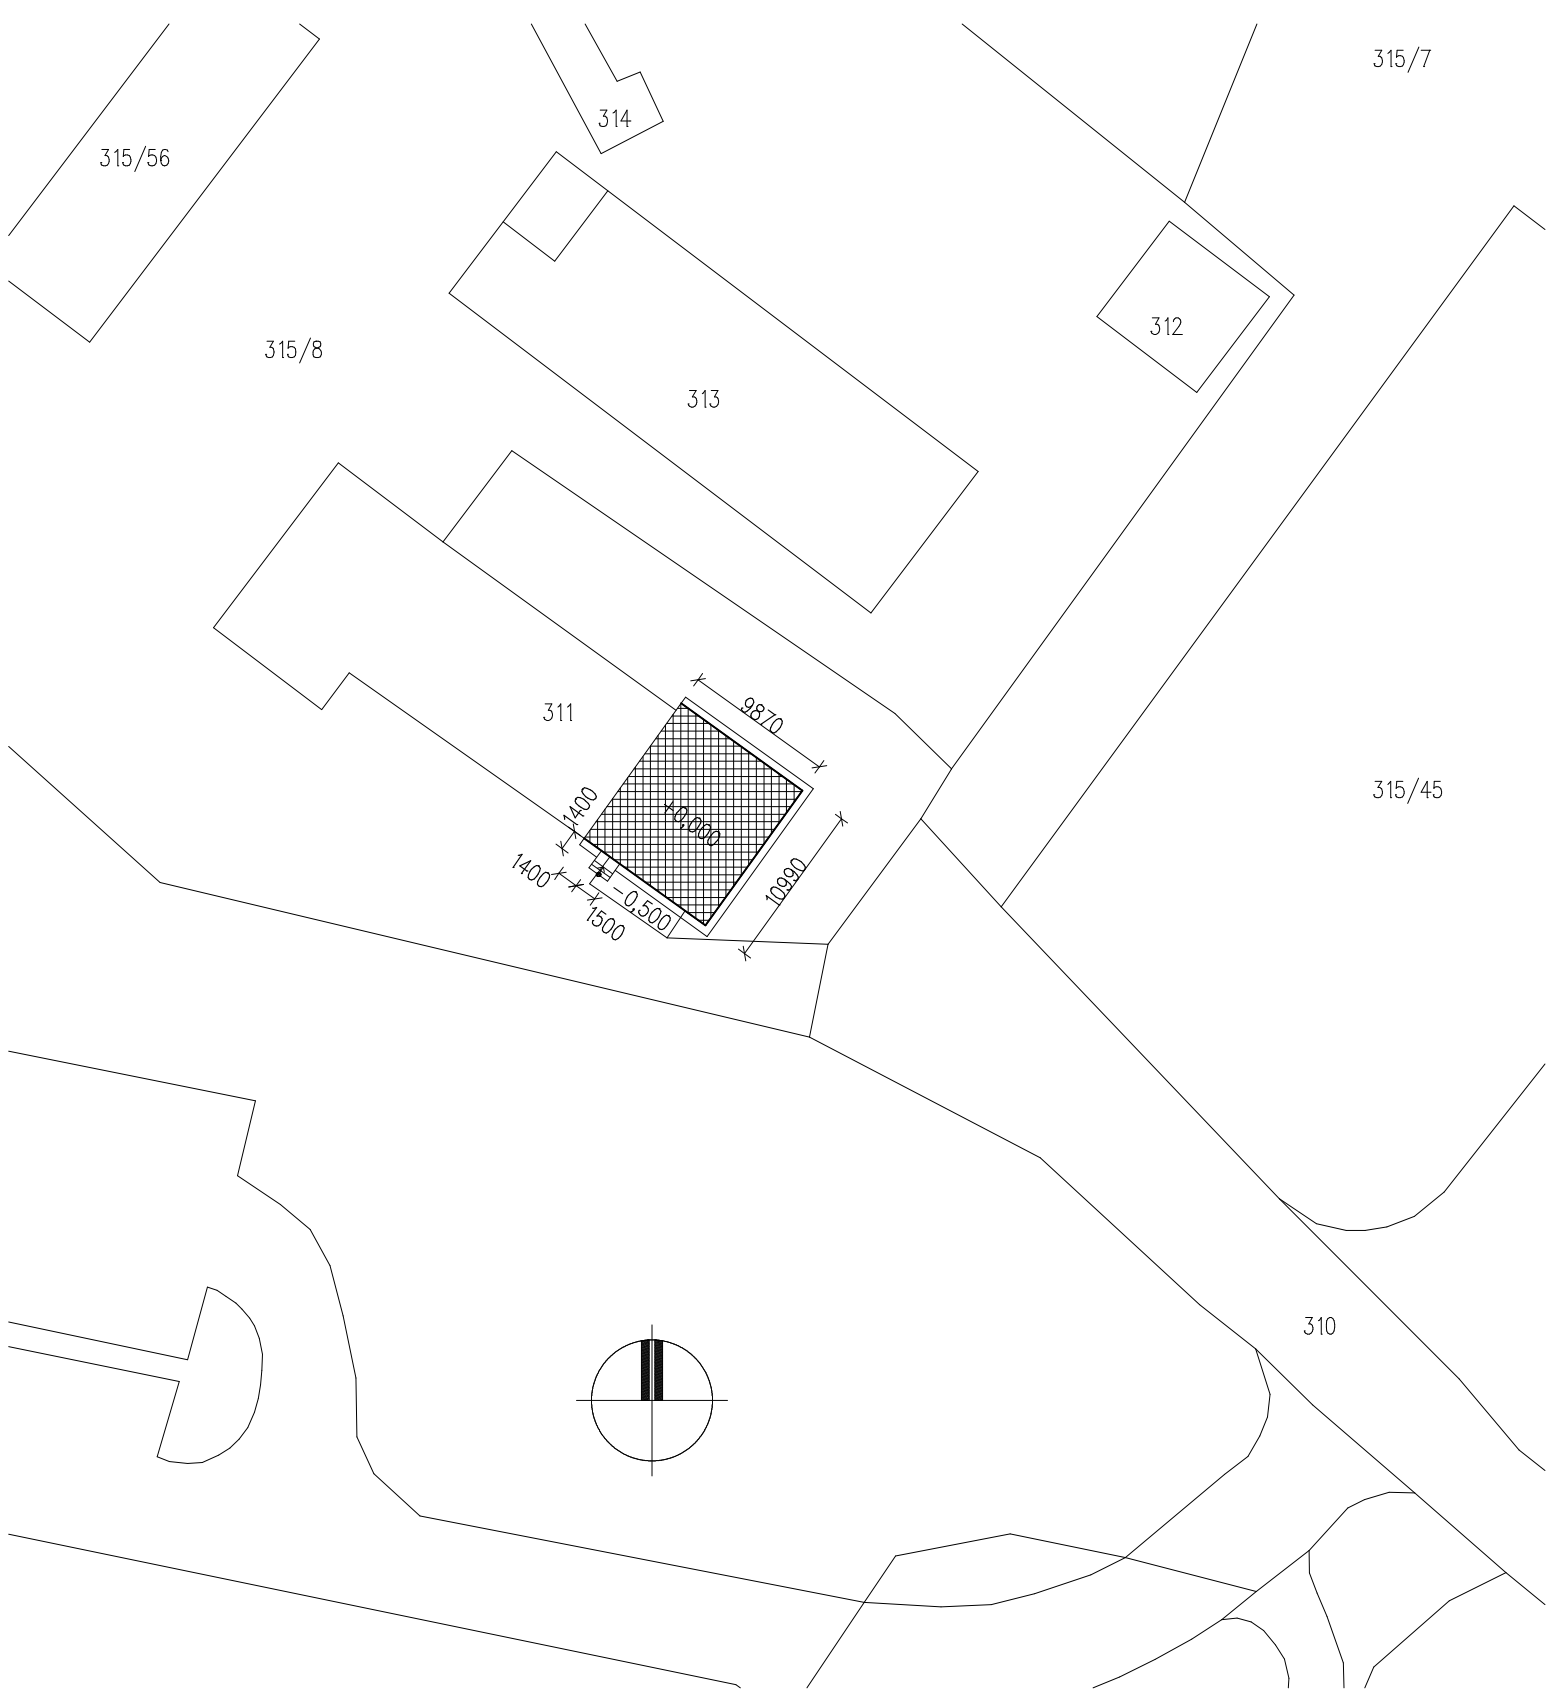

ZODP.PROJEKTANT	VYPRACOVAL	KRESLIL	KONTROLOVAL	PROJEKTOVÁNÍ A PROVÁDĚNÍ STAVEB – PETR HOLUBEC Hrnčířská 859, Česká Lípa IČO : 104 05 283 DIČ : CZ 460829 037	
PETR HOLUBEC	P.HOLUBEC		PETR HOLUBEC		
KRAJ: LIBERECKÝ		OBEC : RALSKO			
INVESTOR: MĚSTO RALSKO, KUŘÍVODY 701, 471 24 RALSKO				FORMÁT	1x A4
AKCE : DOKUMENTACE PRO PROVÁDĚNÍ STAVBY ZMĚNA UŽÍVÁNÍ Z OBJEKTU BYDLENÍ NA DŮM SLUŽEB č.p. 706 KUŘÍVODY, RALSKO				MĚŘÍTKO	1: 500
				DATUM	IV/2015
				ÚČEL	P.S.
				ČÍS.ZAK.	434/PPS–PH
OBSAH : SITUACE				Č.VÝKR. C2.	PARÉ Č.