


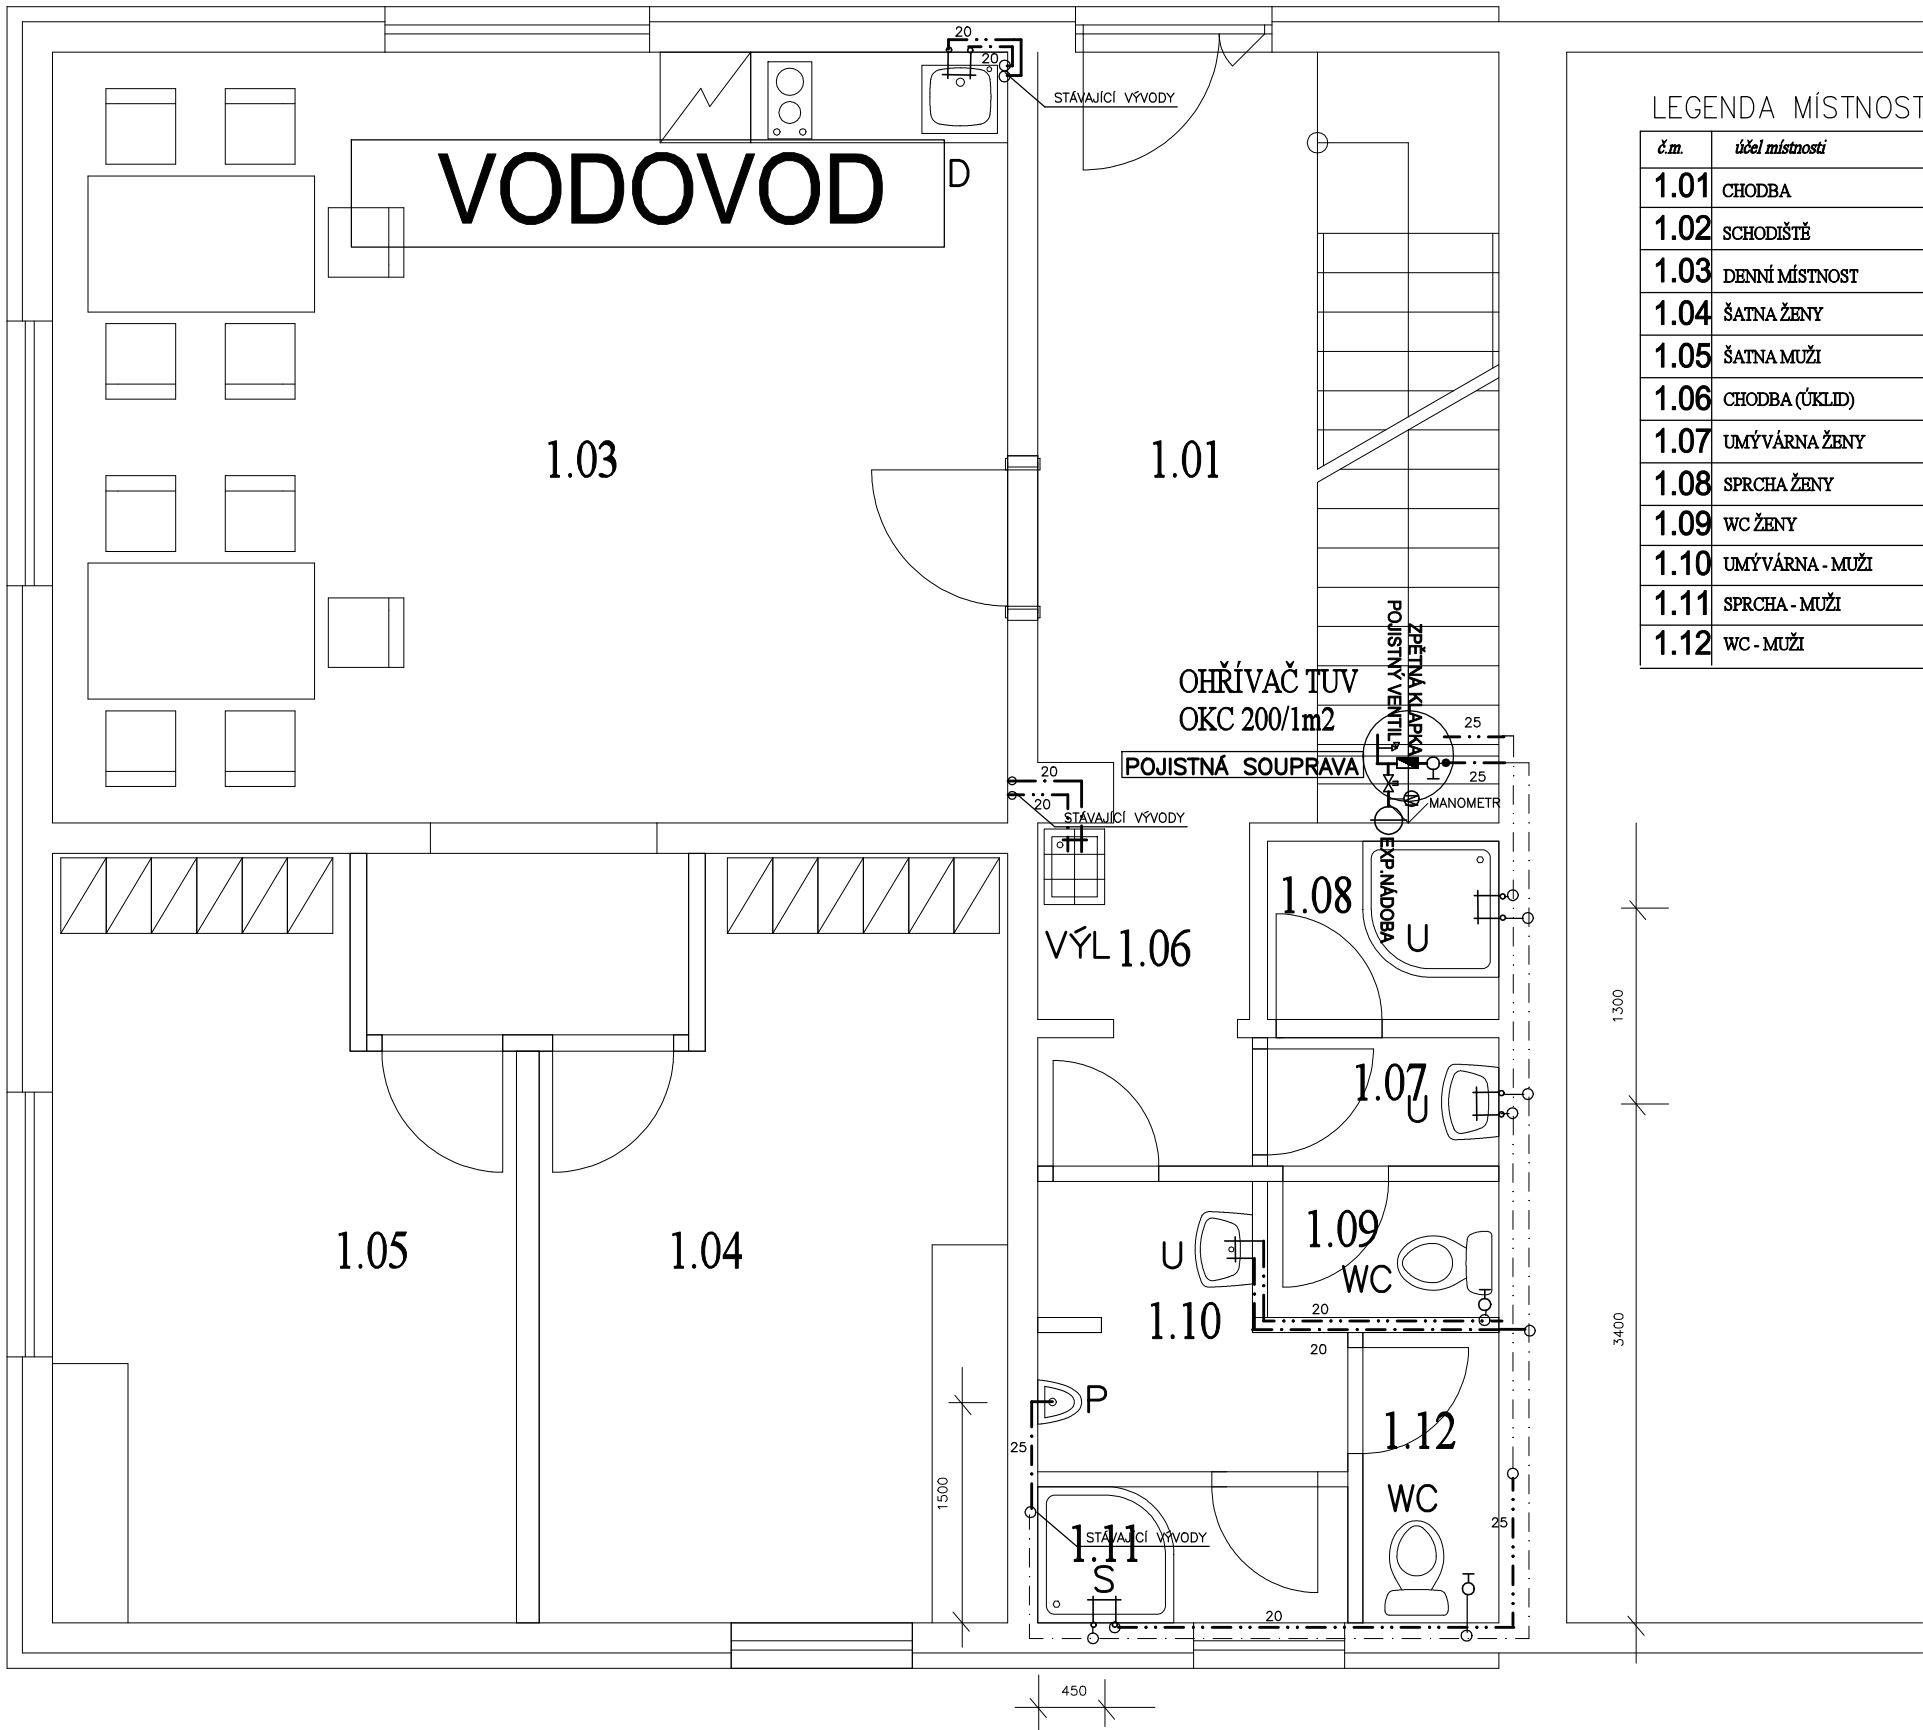


LEGENDA MÍSTNOSTÍ

č.m.	účel místnosti
1.01	CHODBA
1.02	SCHODIŠTĚ
1.03	DENNÍ MÍSTNOST
1.04	ŠATNA ŽENY
1.05	ŠATNA MUŽI
1.06	CHODBA (ÚKLID)
1.07	UMÝVÁRNA ŽENY
1.08	SPRCHA ŽENY
1.09	WC ŽENY
1.10	UMÝVÁRNA - MUŽI
1.11	SPRCHA - MUŽI
1.12	WC - MUŽI

LEGENDA - DOPLNĚNÍ STÁV. ROZVODU

STUDENÁ VODA- NOVÁ	----
STUDENÁ VODA- STÁVAJÍCÍ	----
TEPLÁ UŽITKOVÁ VODA-NOVÁ	----
TEPLÁ UŽITKOVÁ VODA-STÁVAJÍCÍ	----
KANALIZACE - NOVÁ	—>—
KANALIZACE - STÁVAJÍCÍ	- - ->- - -
PŘEDPOKLÁDANÉ MÍSTO NAPOJENÍ	○

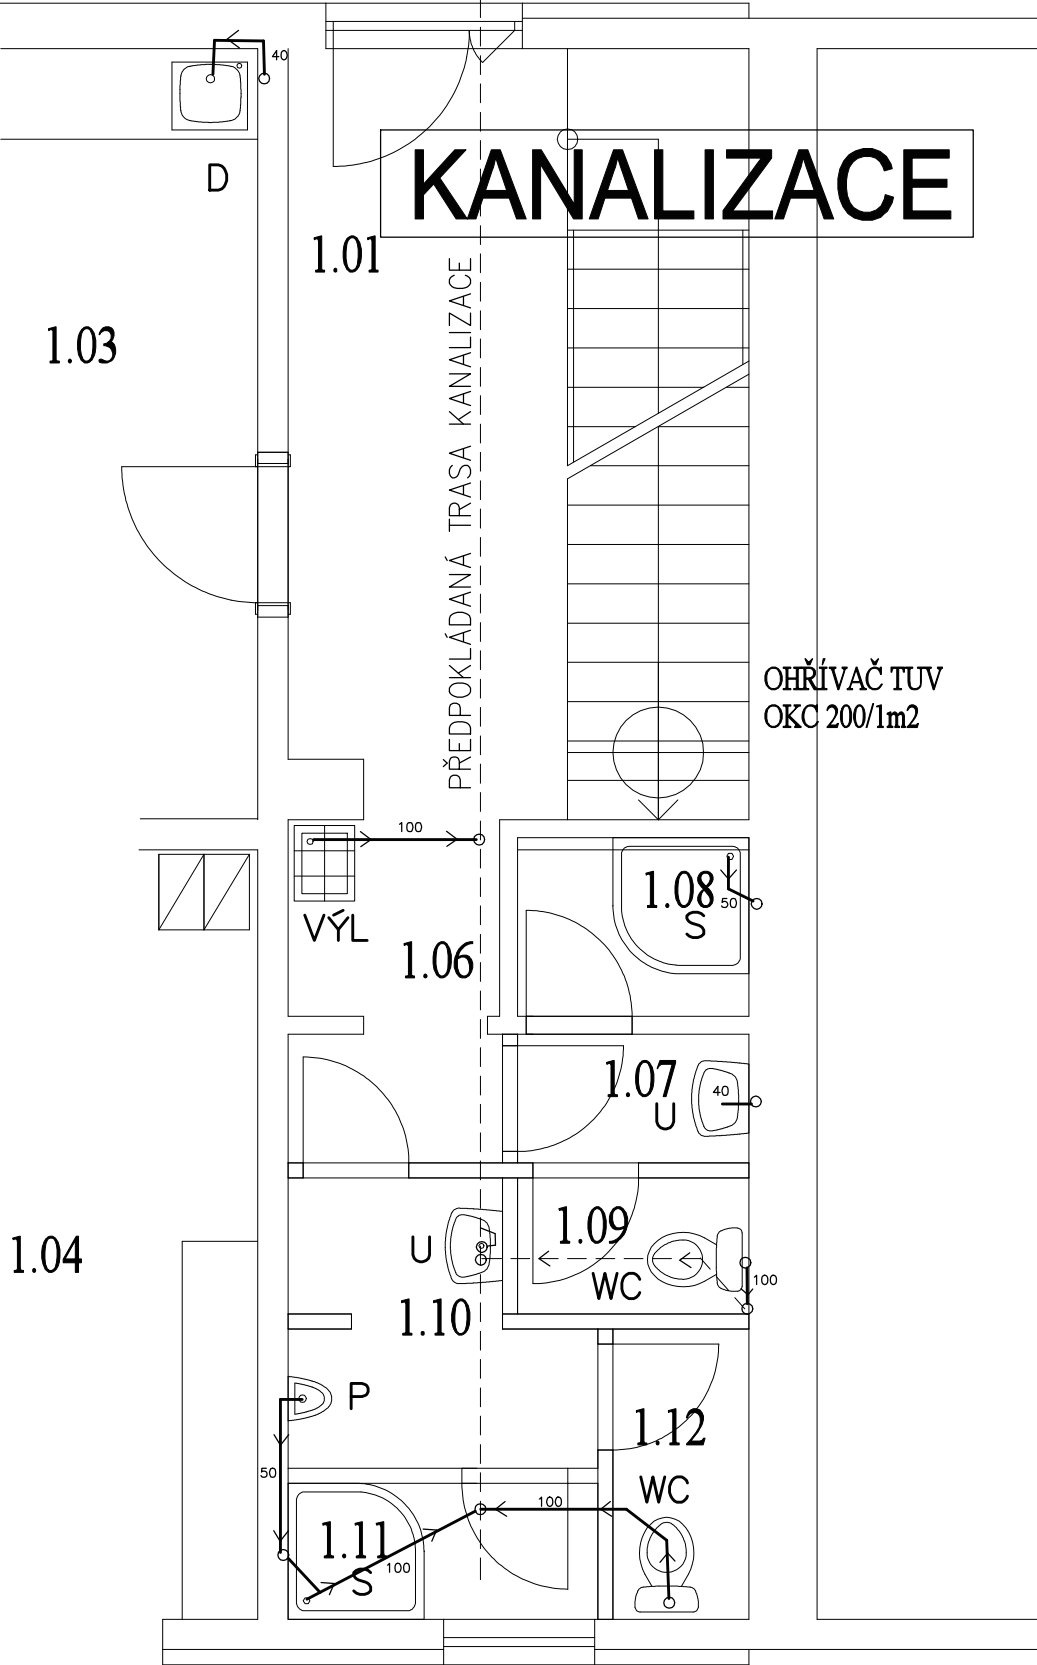

ZODP.PROJEKTANT	VYPRACOVAL	KRESLIL	KONTRLOVAL	ING. KAREL ŠTROBL VODOHOSPODÁŘSKÉ PROJEKTY IČO 41322487, ČKAIT 0500933 472 01 DOKSY, TYLOVA 696 e-mail: k.strobl@seznam.cz tel.: +420 608051648	
ING. KAREL ŠTROBL			PETR HOLUBEC		
KRAJ:	LIBERECKÝ	OBEČ :	RALSKO		
INVESTOR:	MĚSTO RALSKO, KUŘÍVODY 701, 47124 RALSKO			FORMÁT	2x A4
AKCE :	PROJEKT K PROVEDENÍ STAVBY ZMĚNA UŽÍVÁNÍ Z OBJEKTU BYDLENÍ NA DŮM SLUŽEB, RALSKO, KUŘÍVODY Č.P.706 ZDRAVOTNĚ TECHNICKÉ INSTALACE			MĚŘÍTKO	1:50
				DATUM	04/2015
				ÚČEL	PROVEDENÍ STAVBY
				ČÍS.ZAK.	418/PPS-PH
OBSAH :	PŮDORYS ZTI - 1.NP			Č.VÝKR.	KŠ 04-15/02-ZTI