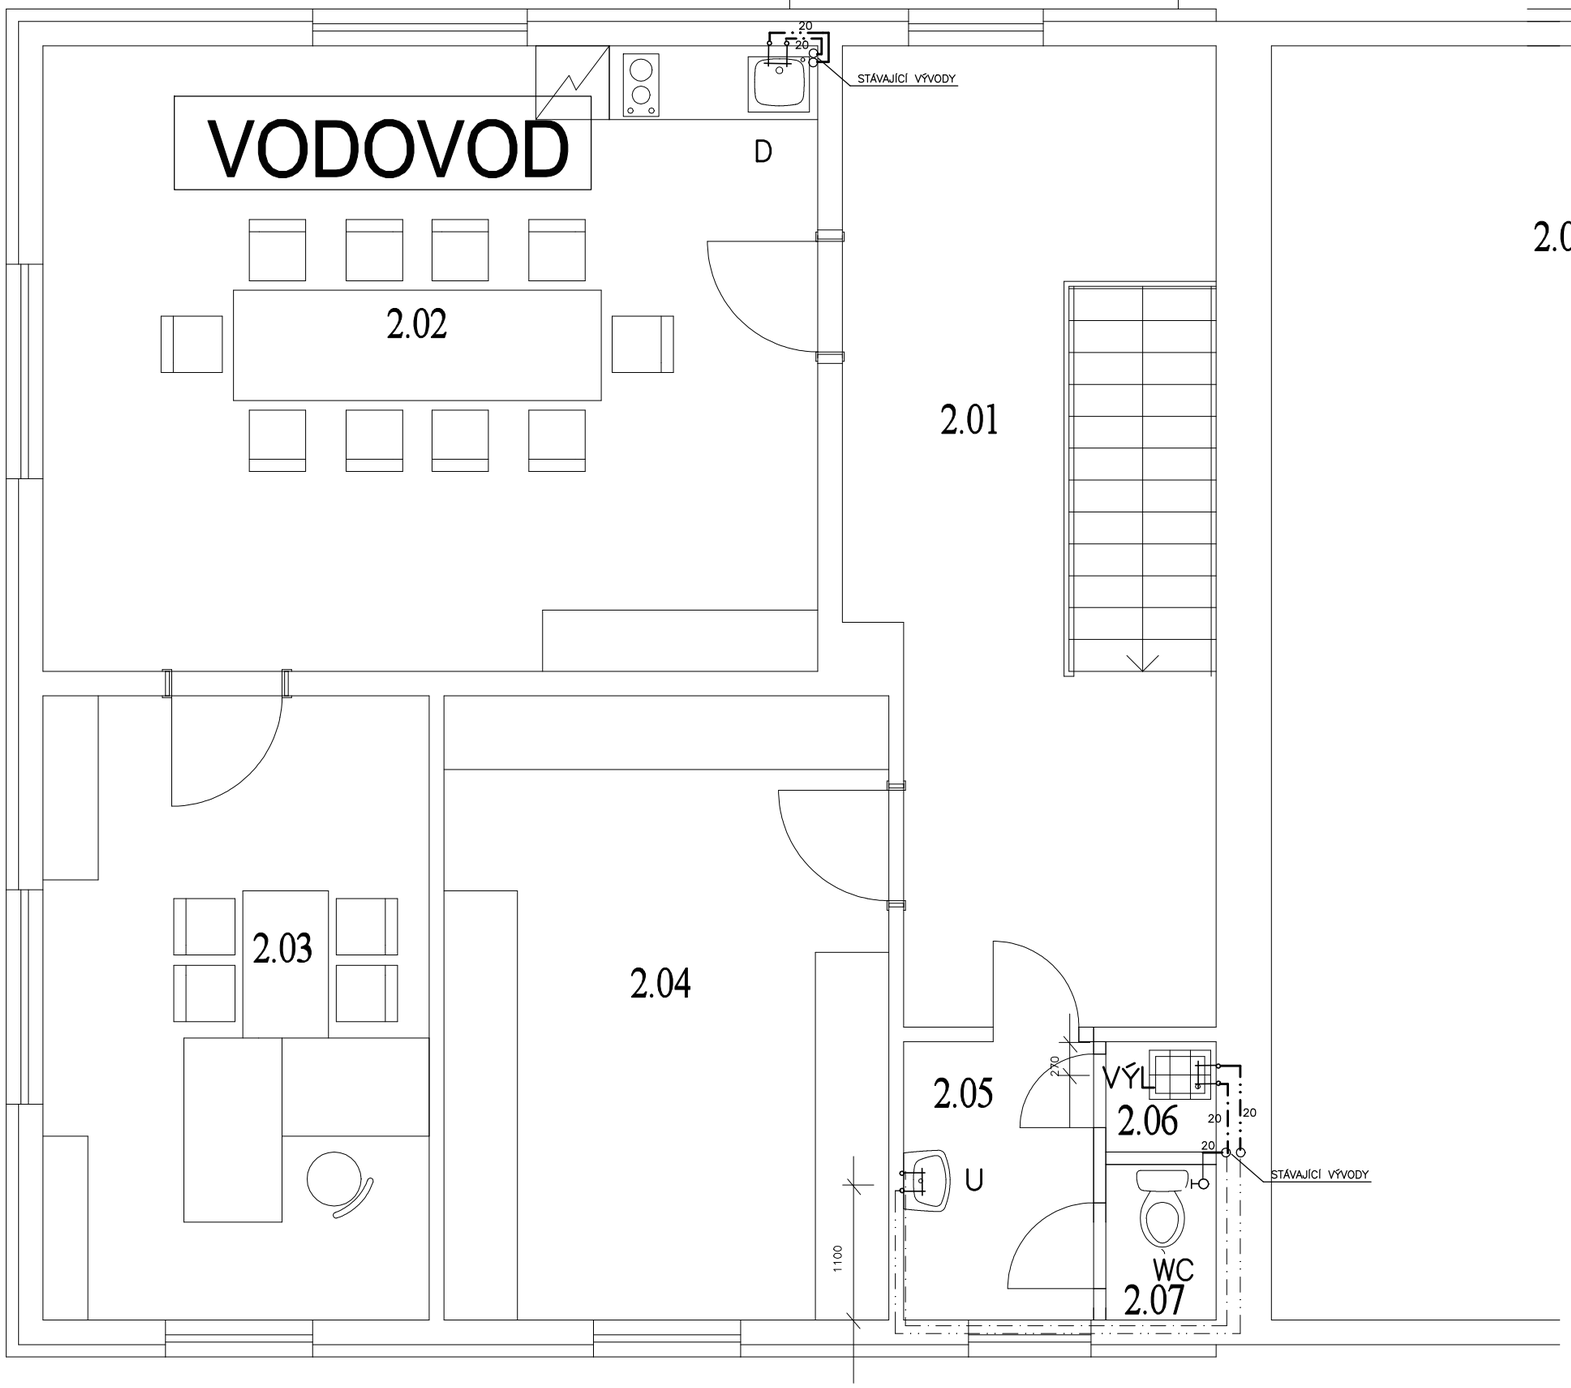

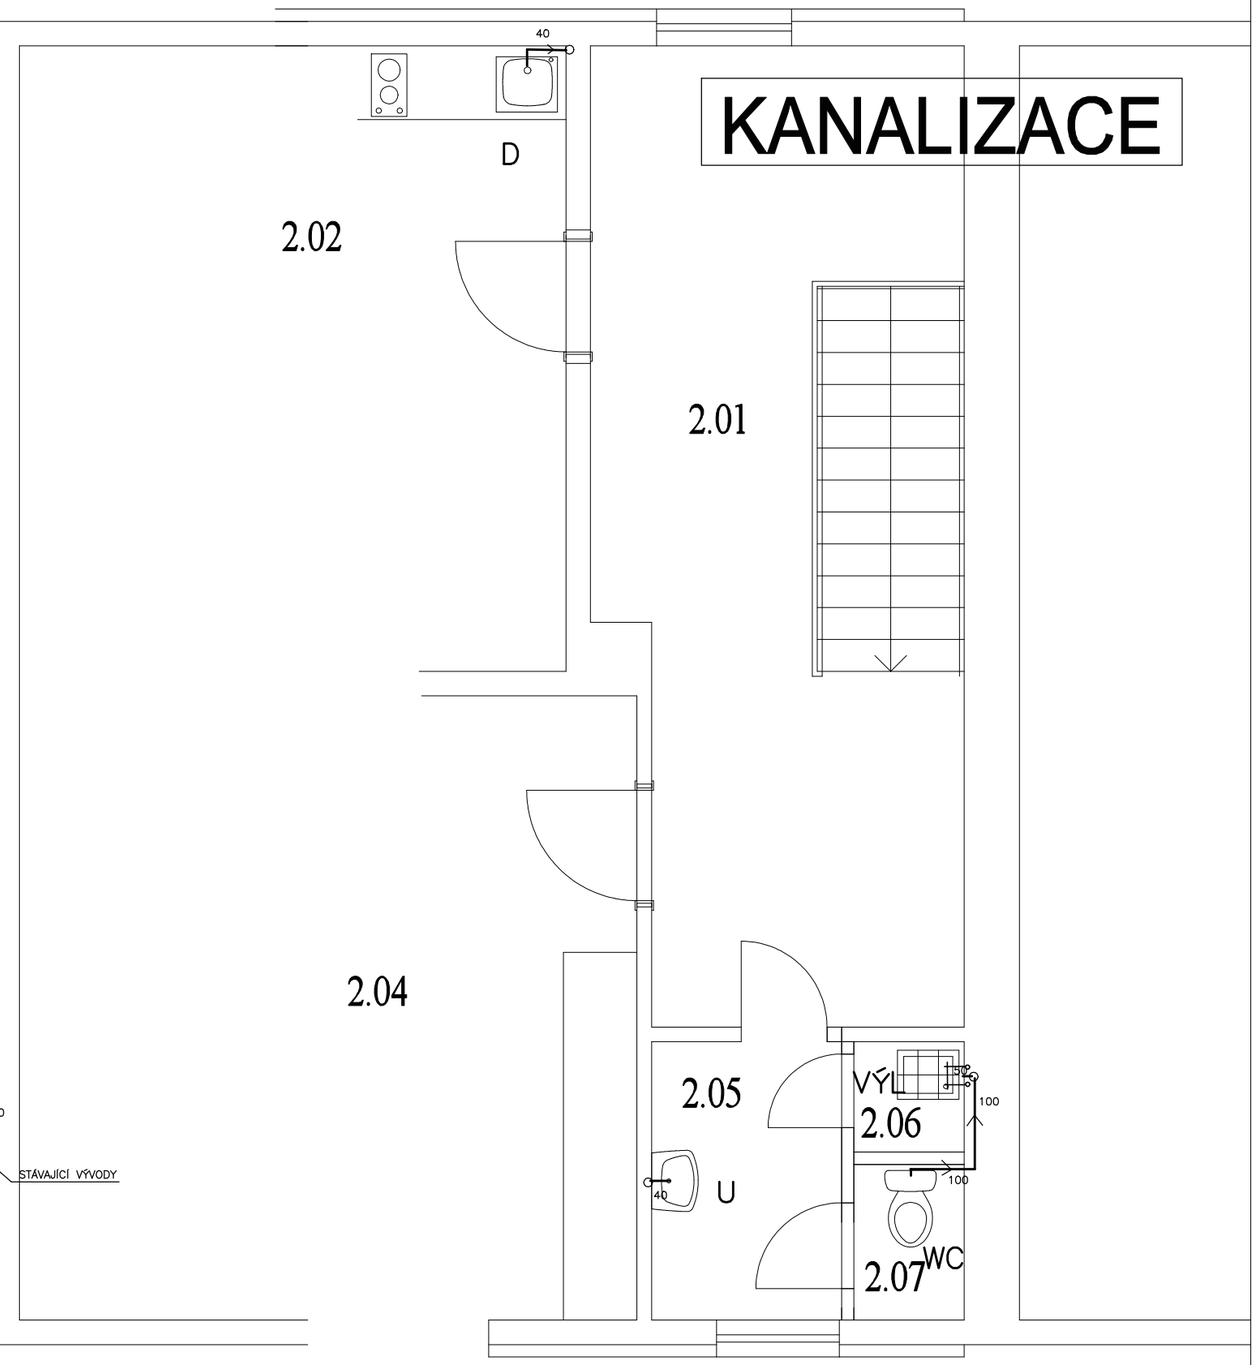

LEGENDA - DOPLNĚNÍ STÁV. ROZVODU

STUDENÁ VODA- NOVÁ
STUDENÁ VODA- STÁVAJÍCÍ

TEPLÁ UŽITKOVÁ VODA-NOVÁ
TEPLÁ UŽITKOVÁ VODA-STÁVAJÍCÍ

KANALIZACE - NOVÁ
KANALIZACE - STÁVAJÍCÍ
PŘEDPOKLÁDANÉ MÍSTO NAPOJENÍ

č.m.	*účel místnosti*
2.01	CHODBA
2.02	ZASEDACÍ MÍSTNOST
2.03	KANCELÁŘ
2.04	SKLAD
2.05	UMÝVÁRNA
2.06	ÚKLID
2.07	WC

ZODP.PROJEKTANT	VYPRACOVAL	KRESLIL	KONTROLOVAL	ING. KAREL ŠTROBL VODOHOSPODÁŘSKÉ PROJEKTY
ING. KAREL ŠTROBL			PETR HOLUBEC	IČO 41322487, ČKAIT 0500933 472 01 DOKSY, TYLOVA 696 e-mail: k.stro@seznam.cz tel.: +420 608051648
KRAJ: LIBERECKÝ		OBEC : RALSKO		
INVESTOR: MĚSTO RALSKO, KUŘÍVODY 701, 47124 RALSKO				FORMÁT 2x A4
AKCE : PROJEKT K PROVEDENÍ STAVBY ZMĚNA UŽÍVÁNÍ Z OBJEKTU BYDLENÍ NA DŮM SLUŽEB, RALSKO, KUŘÍVODY Č.P.706 ZDRAVOTNĚ TECHNICKÉ INSTALACE				MĚŘÍTKO 1:50 DATUM 04/2015 ÚČEL PROVEDENÍ STAVBY ČÍS.ZAK. 418/PPS-PH
OBSAH : PŮDORYS ZTI - 2.NP				Č.VÝKR. KŠ 04-15/03-ZTI