



RE1 STÁVAJÍCÍ SKŘÍŇ ELEKTROMĚROVÁ VE ZDĚNÉM PILÍŘI

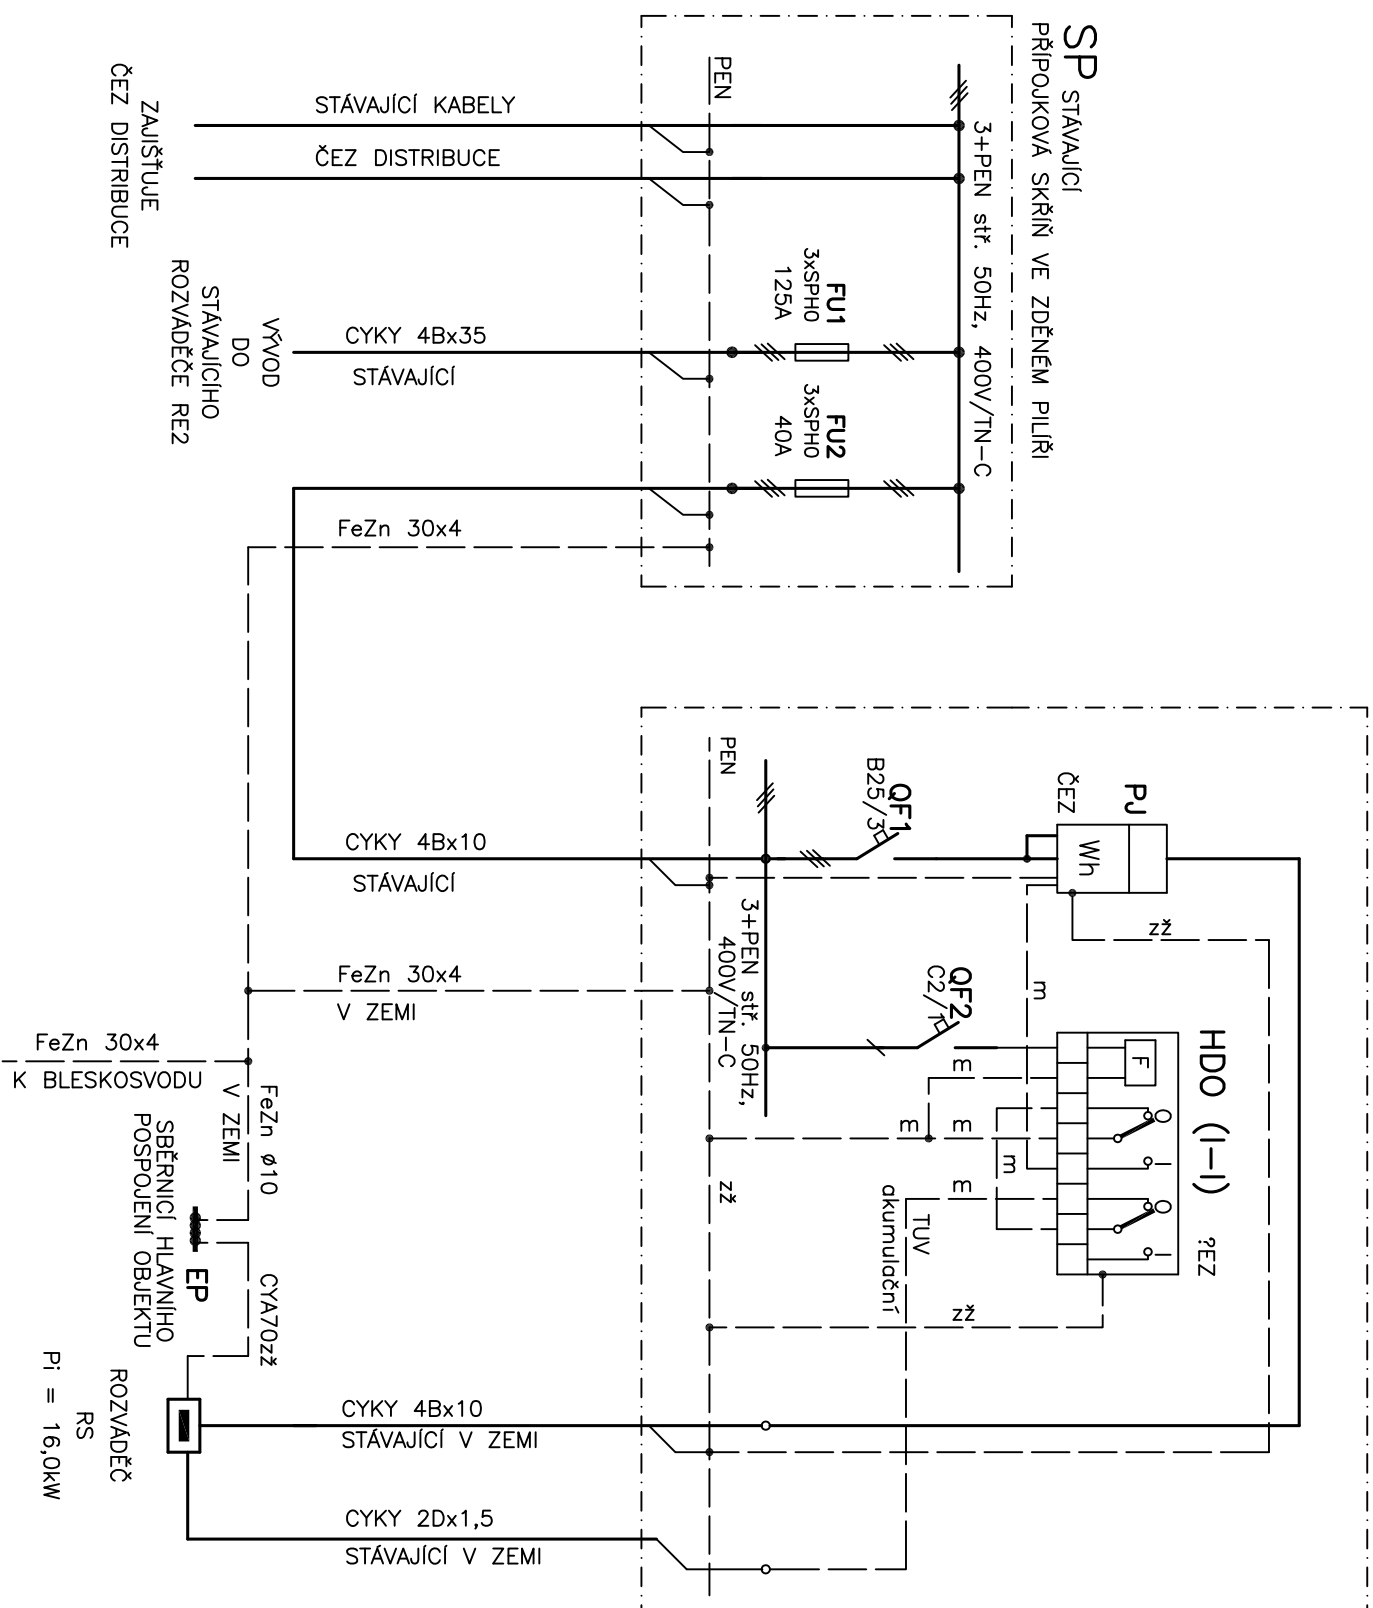

SESTAVA STÁVAJÍCÍ PILÍŘE

M 1:20

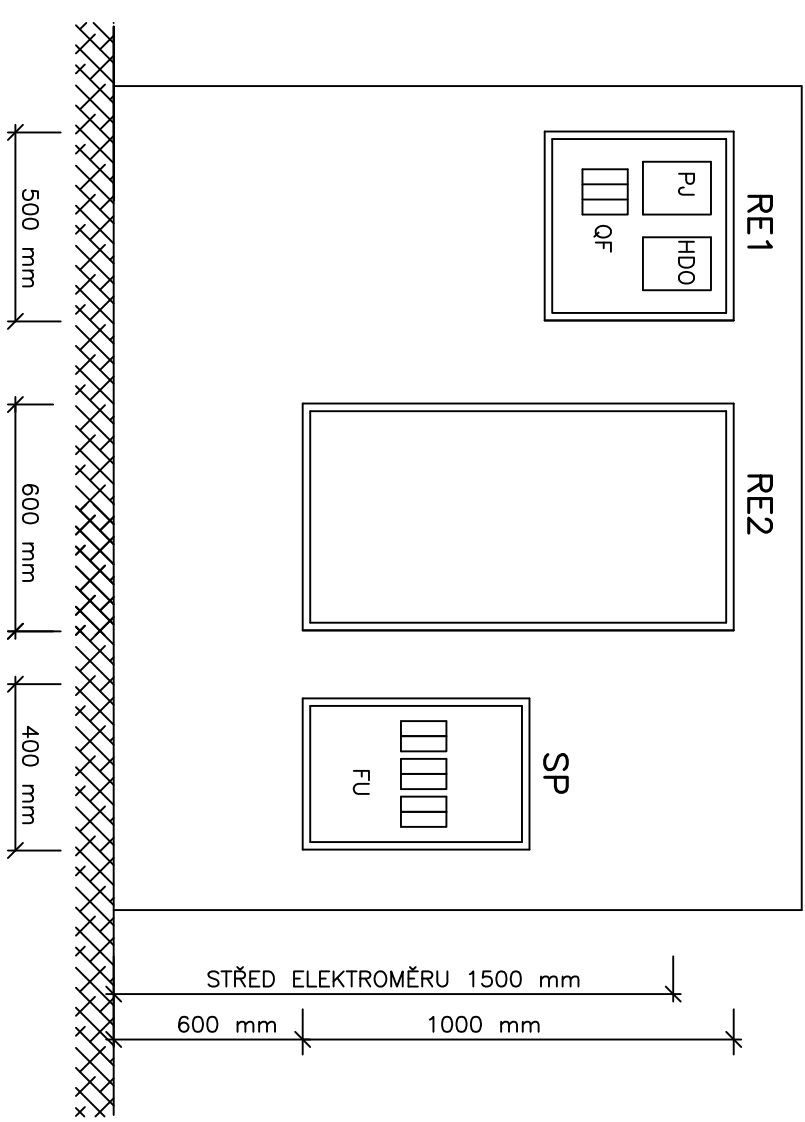

P O Z N Á M K A

- RE1

STÁVAJÍCÍ ROZVODNICE OCELOPLECHOVÁ
ROZMĚR (Š x V x H): 500 x 500 x 200 mm
KRYTÍ: IP44
PŘÍVOD: SPODEM
VÝVOD: SPODEM
CELKOVÝ INSTALOVANÝ VÝKON: $P_i = 16 \text{ kW}$
CELKOVÝ SOUBOŘÍ PŘÍKON: $P_p = 12 \text{ kW}$
ELEKTRICKÉ NÁPAJENÍ DLE ČSN EN 61293:
– 3+PEN str. 50Hz/400V/TN-C
OCHRANA PŘED NEBEZPEČNÝM DOTYKEM NEŽIVÝCH ČÁSTÍ DLE ČSN 332000-4-41:
– SAMOČINNÝM ODPOJENÍM OD ZDROJE

DOKUMENTACE PRO PROVEDENÍ STAVBY

Hlavní inženýr projektu:		Vypracoval:	
Petr HOLUBEČ		Ing. Václav VLACH	
Odběratel:			
Město Ralsko, Kuřívody 701, 471 24 Ralsko			
Název akce:			
Změna užívání z objektu bydlení na dům služeb č.p. 706 Kuřívody, Ralsko			
D.1.4. TPS - silnoproudá elektrotechnika včetně ochrany před bleskem			
Místo:	Kuřívody	Kraj:	Liberecký
Název přílohy:		Číslo přílohy:	
Měření elektrické energie		VV-1507-DPS/03-Es	