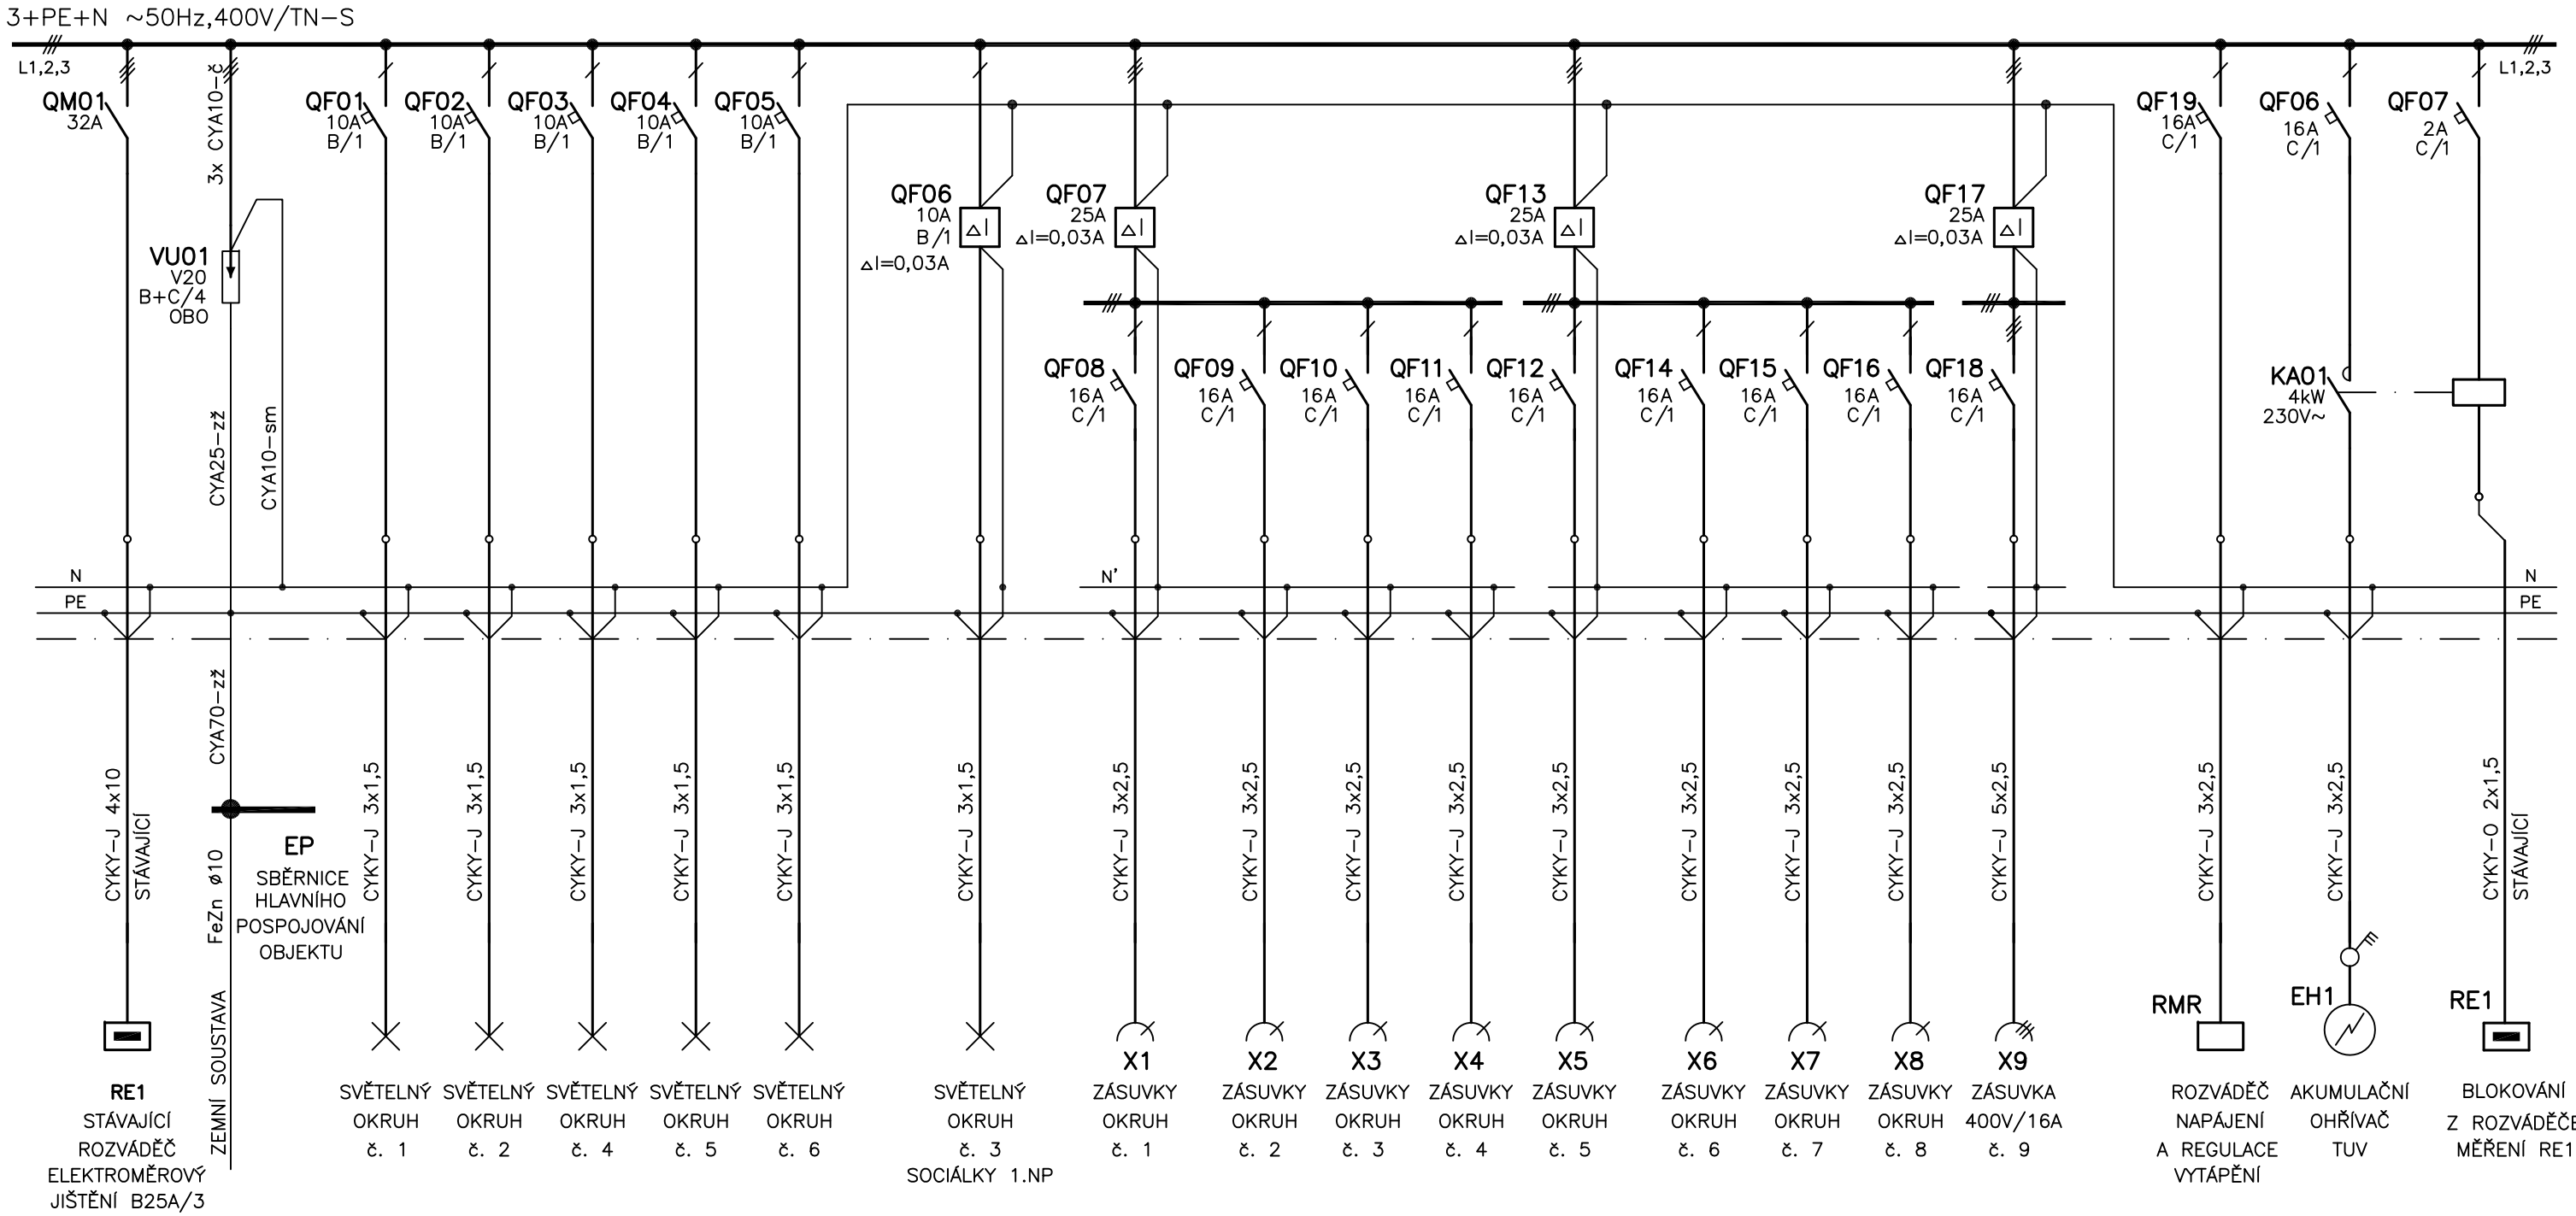

P O Z N Á M K A :

- **RS :** ELEKTROINSTALAČNÍ PLASTOVÁ ROZVODNICE ZAPUŠTĚNÁ fy HAGER
  TYP: HAGER – volta – VU48NE – 48 MODULŮ
  ROZMĚRY [š x v x h] : 350 x 760 x 110 mm
  KRYTÍ : IP30
  PŘÍVOD : SPODEM
  VÝVODY : HOREM
  INSTALOVANÝ VÝKON: Pi = 16,0 kW
  SOUDOBÝ PŘÍKON: Pp = 12,0 kW
- ELEKTRICKÉ NAPÁJENÍ DLE ČSN EN 61293: 3+PE+N stř. 50Hz,400V/TN–C–S
- OCHRANA PŘED NEBEZPEČNÝM DOTYKOVÝM NAPĚTÍM DLE ČSN 332000–4–41:
  – SAMOČINNÝM ODPOJENÍM OD ZDROJE

DOKUMENTACE PRO PROVEDENÍ STAVBY

Hlavní inženýr projektu: Petr HOLUBEC	Vypracoval: Ing.Václav VLACH	Ing.Václav VLACH projektová činnost elektro Budyšínská 2539, 470 06 Česká Lípa mobil: 608024967 e-mail: vvlproj@volny.cz
Odběratel: Město Ralsko, Kuřívody 701, 471 24 Ralsko		
Název akce: Změna užívání z objektu bydlení na dům služeb č.p. 706 Kuřívody, Ralsko D.1.4. TPS - silnoproudá elektrotechnika včetně ochrany před bleskem		Datum: duben 2015 Účel dokumentace: pro provedení stavby Formát: 2A4 Číslo paré:
Místo: Kuřivody	Kraj: Liberecký	Měřítko: -
Název přílohy: Rozváděč RS		Číslo přílohy: VV-1507-DSP/06-Es