


SCHEMA STROJOVNY VYTÁPĚNÍ

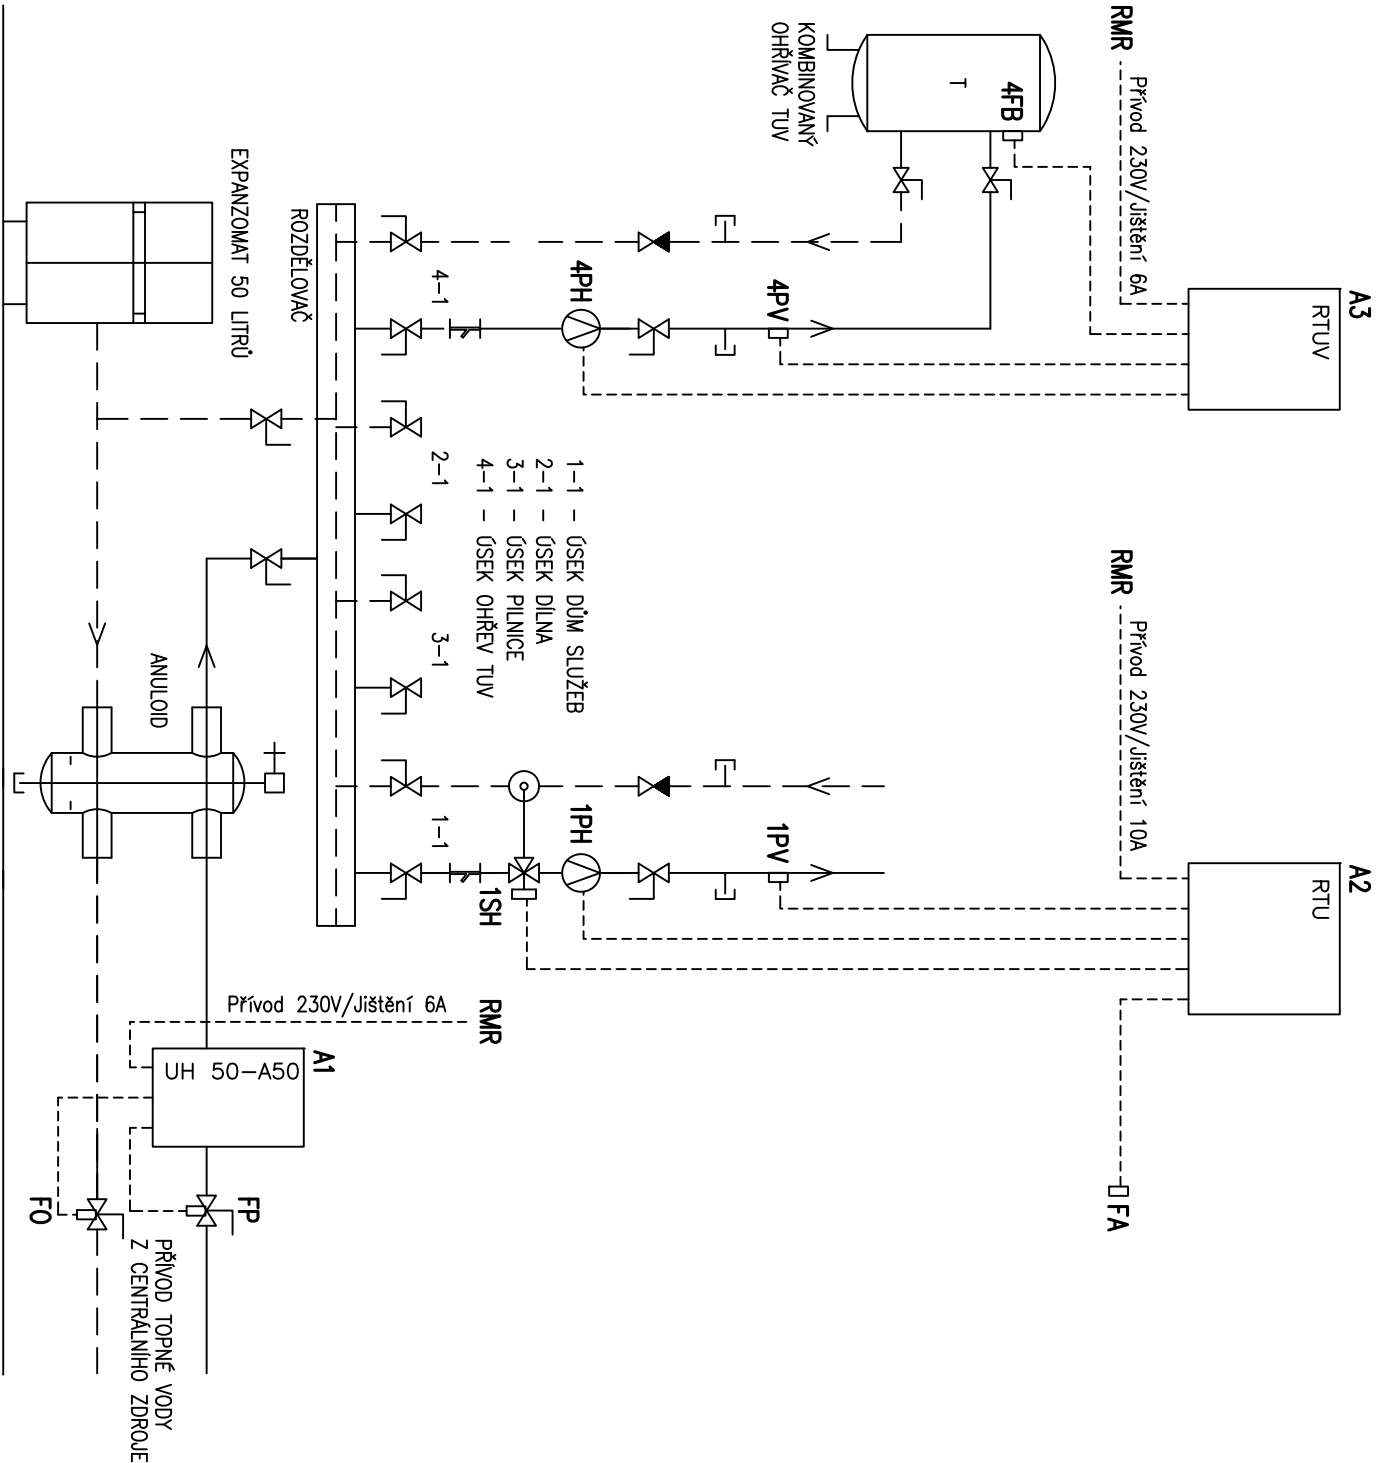

LEGENDA :

- RMR** – ROZVADĚČE MĚŘENÍ A REGULACE VYTÁPĚNÍ A TUV  
**A1** – ULTRAZVUKOVÝ MĚŘIČ TEPLA UH 50–A50, 6 m3/h – Zefin s.r.o.  
**A2** – REGULÁTOR TEPLOVODNÍHO UZLU RTU – ADDAT s.r.o.  
**A3** – REGULÁTOR TEPLÉ UŽITKOVÉ VODY RTUV – ADDAT s.r.o.  
**FP** – ČIDLO TEPLLOTY PŘÍVODNÍ TOPNÉ VODY DS – Zefin s.r.o.  
**FV** – ČIDLO TEPLLOTY VRATNÉ TOPNÉ VODY DS – Zefin s.r.o.  
**FA** – ČIDLO VENKOVNÍ TEPLLOTY ADS 11 – ADDAT s.r.o.  
**FB** – ČIDLO TUV ADS 13 – ADDAT s.r.o.  
**PV** – ČIDLO TEPLLOTY NA VÝSTUPU VYTÁPĚČÍHO OKRUHU ADS 150 – ADDAT s.r.o.  
**PH** – OBĚHOVÉ ČERPADLO VYTÁPĚČÍHO OKRUHU YONOS PICO  
**SH** – SERVOMOTOR SMĚŠOVACÍHO VENTILU VYTÁPĚČÍHO OKRUHU – 230V/50Hz

DOKUMENTACE PRO PROVEDENÍ STAVBY

|                          |  |                                               |  |                                        |  |
|--------------------------|--|-----------------------------------------------|--|----------------------------------------|--|
| Hlavní inženýr projektu: |  | Vyracoval:                                    |  | Ing. Václav VLACH                      |  |
| Petr HOLUBEC             |  | Ing. Václav VLACH                             |  | Ing. Václav VLACH                      |  |
| Odběratel:               |  | Město Ralsko, Kuřívody 701, 471 24 Ralsko     |  | Ing. Václav VLACH                      |  |
| Název akce:              |  | Změna užívání z objektu bydlení na dům služeb |  | projektová činnost elektro             |  |
|                          |  | č.p. 706 Kuřívody, Ralsko                     |  | Budýšinská 2539, 470 06 Česká Lipa     |  |
|                          |  | D.1.4. TPS - měření a regulace                |  | mobil: 608024967                       |  |
|                          |  | Kuřívody                                      |  | e-mail: vvproj@volny.cz                |  |
|                          |  | Kraj: Liberecký                               |  | Datum: duben 2015                      |  |
|                          |  |                                               |  | Účel dokumentace: pro provedení stavby |  |
|                          |  |                                               |  | Formát: 2A4                            |  |
|                          |  |                                               |  | Měřitko: -                             |  |
| Název přílohy:           |  | Schéma měření a regulace vytápění a TUV       |  | Číslo přílohy: VV-1507-DSP/07-As       |  |