


PŮDORYS 1.NP

M 1:25

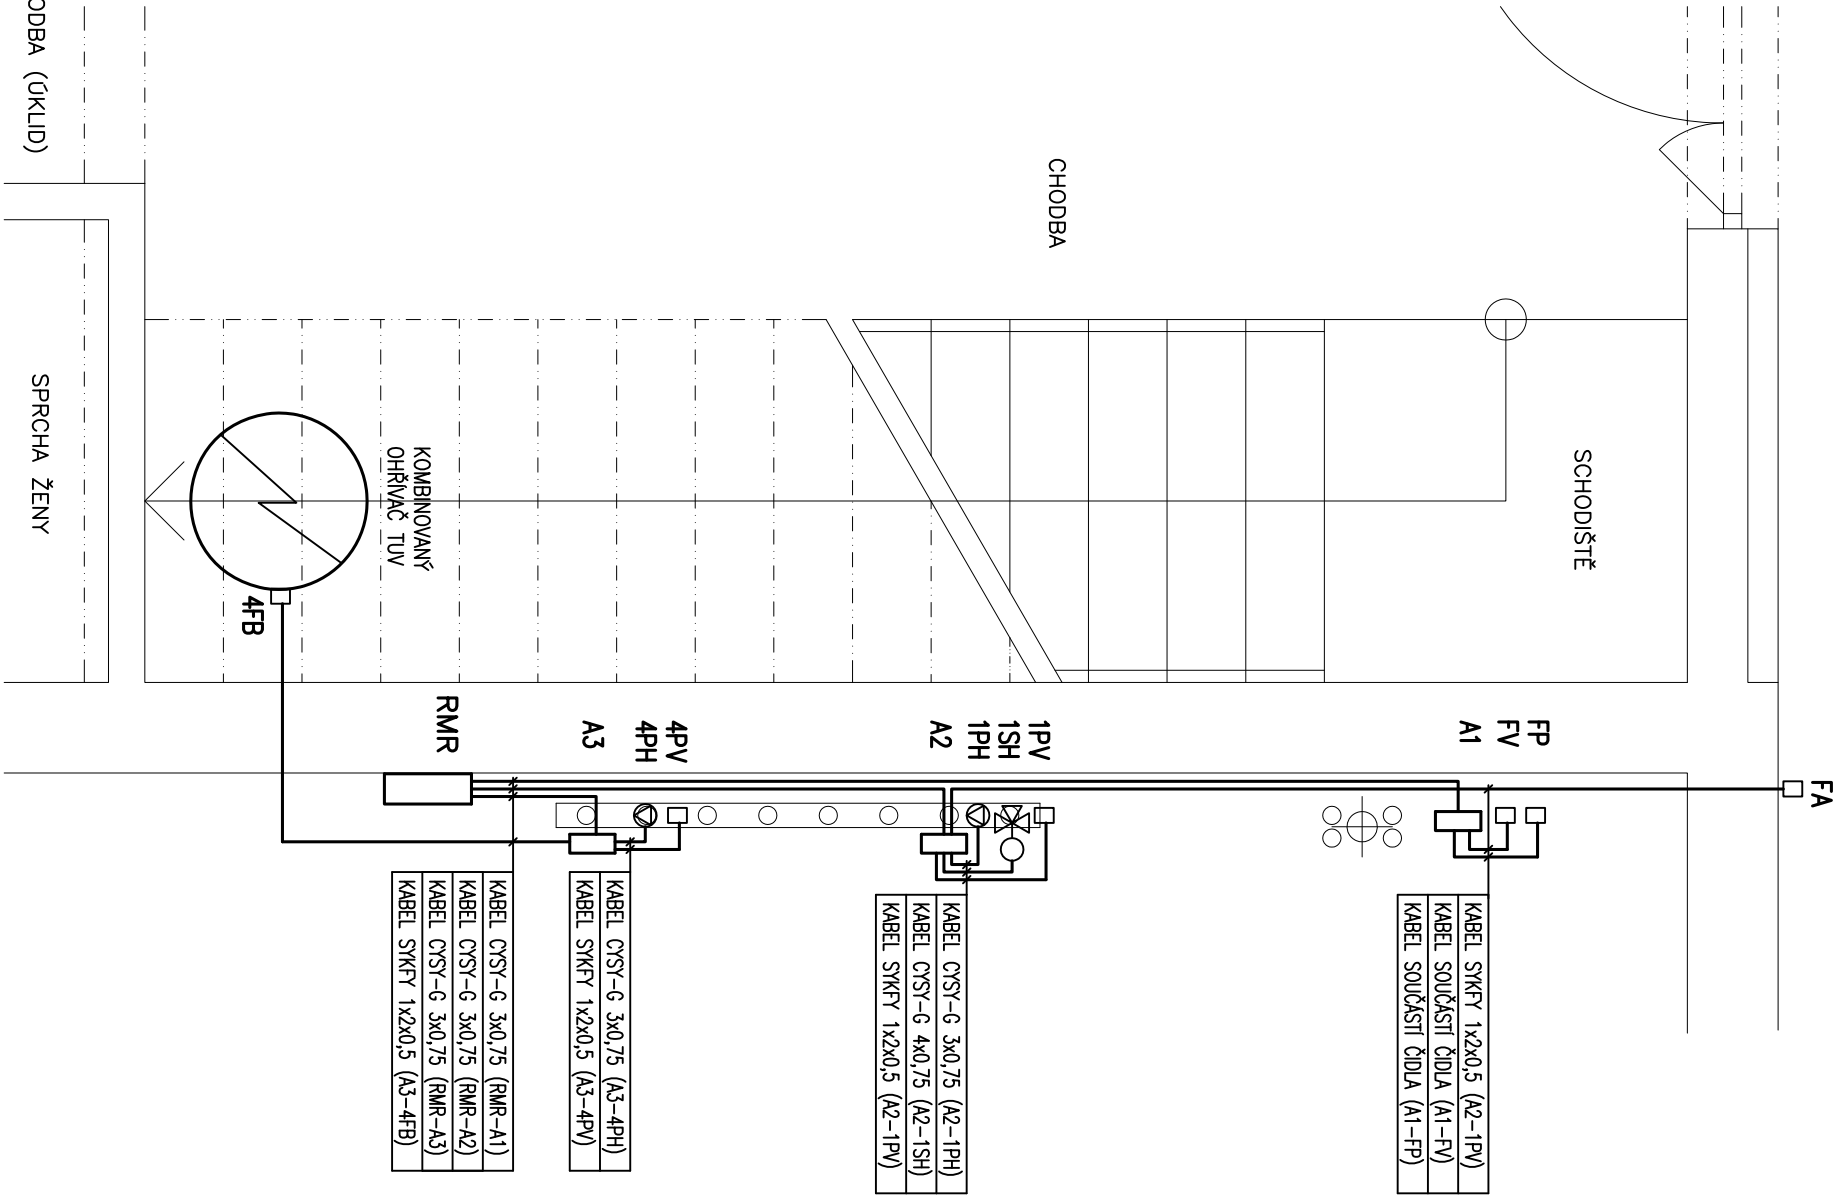

LEGENDA :

- RM**R – ROZVADĚČE MĚŘENÍ A REGULACE VYTÁPĚNÍ A TUV
- A1** – ULTRAZVUKOVÝ MĚŘIČ TEPLA UH 50–A50, 6 m³/h – Zeřín s.r.o.
- A2** – REGULATOR TEPELOVODNÍHO UZLU RTU – ADDAT s.r.o.
- A3** – REGULATOR TEPLÉ UŽITKOVÉ VODY RTUV – ADDAT s.r.o.
- FP** – ČIDLO TEPLLOTY PŘÍVODNÍ TOPNÉ VODY DS – Zeřín s.r.o.
- FV** – ČIDLO TEPLLOTY VRATNÉ TOPNÉ VODY DS – Zeřín s.r.o.
- FA** – ČIDLO VENKOVNÍ TEPLLOTY ADS 11 – ADDAT s.r.o.
- FB** – ČIDLO TUV ADS 13 – ADDAT s.r.o.
- PV** – ČIDLO TEPLLOTY NA VÝSTUPU VYTÁPĚČÍHO OKRUHU ADS 150 – ADDAT s.r.o.
- PH** – OBĚHOVÉ ČERPADLO VYTÁPĚČÍHO OKRUHU YONOS PICO
- SH** – SERVO MOTOR SMĚŠOVACÍHO VENTILU VYTÁPĚČÍHO OKRUHU – 230V/50Hz

POZNÁMKA :

- ELEKTRICKÉ NAPÁJENÍ DLE ČSN EN 61293 (330150):
 - 1+PE+N stř. 50Hz,230V/TN–S
- OCHRANA PŘED NEBEZPEČNÝM DOTYKEM NEŽIVÝCH ČÁSTÍ DLE ČSN 332000–4–41 ed.2:
 - SAMOČINNÝM ODPOJENÍM OD ZDROJE
- PROSTORY Z HLEDISKA ÚRAZU ELEKTRICKÝM PROUDEM DLE ČSN 33 2000–4–41 ed.2/Z1 A ČSN 33 2000–5–51 ed.3:
 - NORMÁLNÍ
 - NEBEZPEČNÉ – VENKOVNÍ PROSTORY
- KABELOVÉ ROZVODY BUDOU VEDENY NA POVRCHU V PVC OCHRANNÝCH TRUBKÁCH NEBO V PVC VKLADACÍCH LIŠTÁCH
- KABELY (CYSY, SYKFY) ČIDEL, ČERPADEL A SERVOPOHONŮ VENTILŮ UKONČIT V ZÁKLADNÍM REGULAČNÍM PŘÍSTROJI NA PŘÍSLUŠNÉ SVORKY PODLE INSTALAČNÍHO NÁVODU VÝROBCE

DOKUMENTACE PRO PROVEDENÍ STAVBY

Hlavní inženýr projektu:		Vyracoval:		Ing. Václav VLACH	
Petr HOLUBEC		Ing. Václav VLACH		Ing. Václav VLACH	
Odběratel:		Město Ralsko, Kuřívodý 701, 471 24 Ralsko		 projektová činnost elektro Budyšínská 2539, 470 06 Česká Lipa mobil: 608024967 e-mail: vvproj@volny.cz	
Název akce:		Změna užívání z objektu bydlení na dům služeb č.p. 706 Kuřívodý, Ralsko		Datum: duben 2015	
Místo:		D.1.4. TPS - měření a regulace		Účel dokumentace: pro provedení stavby	
				Formát: 2A4	
Kuřívodý		Kraj:	Liberecký	Měřitko: 1:25	
Název přílohy:		Kabelizace - strojovna vytápění		Číslo přílohy: VV-1507-DSP/08-As	