



ČELNÍ POHLED

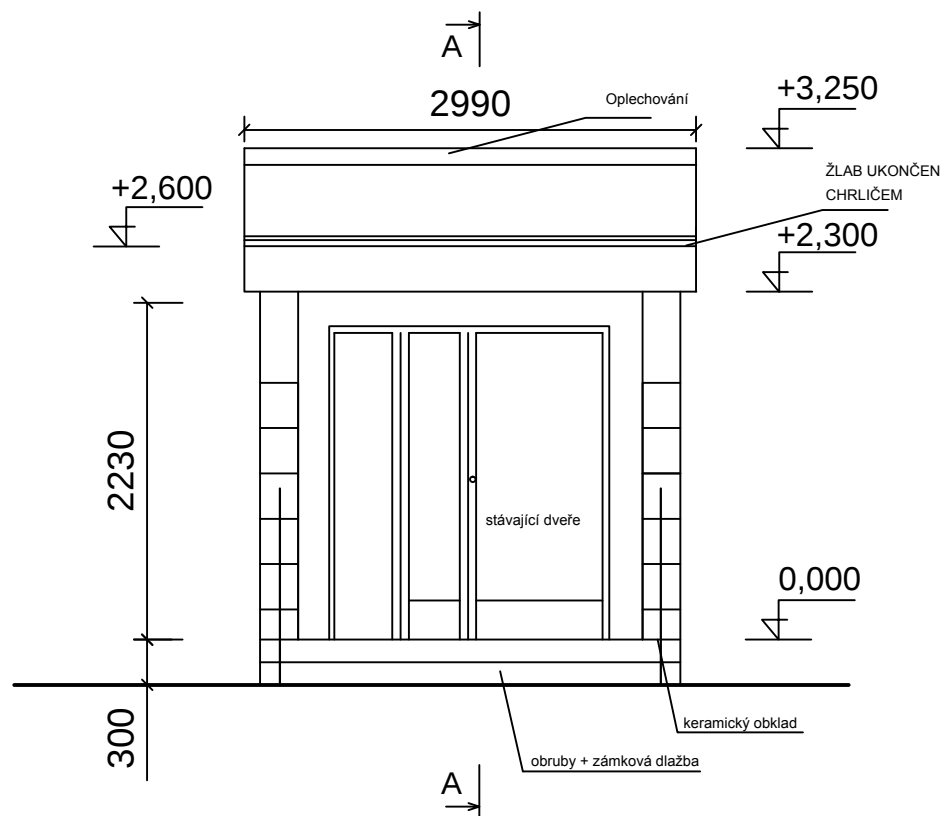

BOČNÍ POHLED

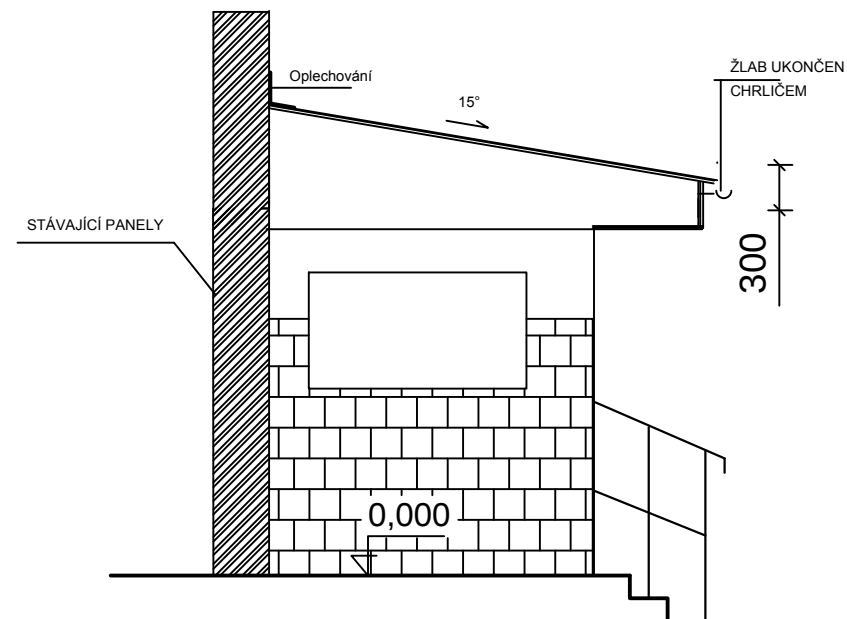

Projektant:	Zdeněk Kamínek	Kaminková s. r. o. Žitník 80 470 01 Česká Lípa IČ 47311983		
Stavebník:	Město Ralsko Kuřívody 701 471 24 Ralsko			
Místo stavby:	Kuřívody 501 - 515	Měřítko: 1:50	Datum: 08/18	Výkr.č. 1
Opravy vchodů v Kuřívodích		Nový stav		