


Stávající stav

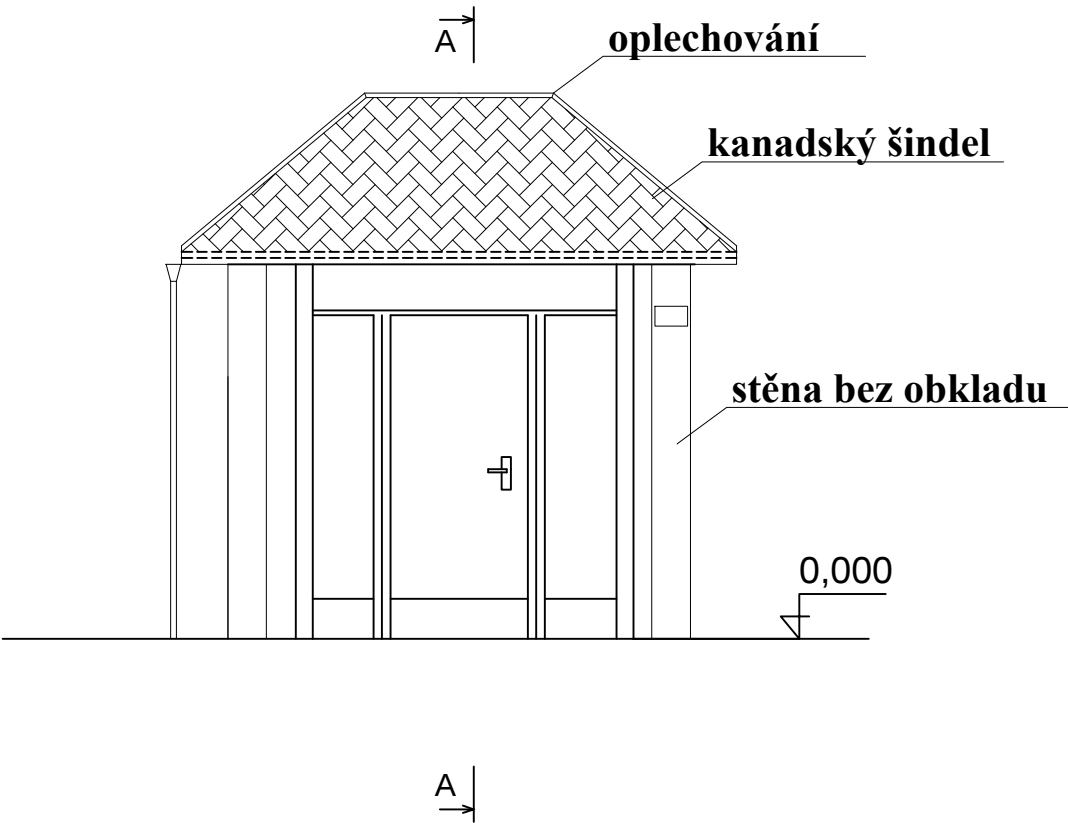

Projektant:	Zdeněk Kamínek	Kamínková s. r. o. Žitníkova 80 470 01 Česká Lípa IČ 47311983		
Stavebník:	Město Ralsko Kuřívody 701 471 24 Ralsko			
Místo stavby:	Kuřívody 501 - 515	Měřítko: 1:50	Datum: 08/18	Výkr.č. 2
Opravy vchodů v Kuřívodech		Stávající stav		