

**Ministerstvo obrany ČR**  
**Sekce ekonomická a majetková**  
**Odbor ochrany územních zájmů Praha**  
Tychonova 1, Praha 6, PSČ 160 01; IČ: 60 16 26 94; IDS:hjyaavk

Sp.zn.: 93957/2017-8201-OÚZ-LIT

V Praze dne 13.4.2017

Výtisk č. 1

Počet listů: 1

Přílohy: 1/1 sit.

Vodohospodářské projekty s.r.o.  
Náměstí T.G.Masaryka 130

470 01 Česká Lípa

**Stavba - oprava Hradčanského rybníka v k.ú. Hradčany nad Ploučnicí.**

Ve smyslu § 175 zákona č.183/2006 Sb., o územním plánování a stavebním řádu (stavební zákon) a zákona č.222/1999 Sb., o zajišťování obrany České republiky v platných zněních a v souladu s resortními předpisy (na teritoriu okresů Domažlice, Kladno, Mělník, Písek, Příbram, Strakonice, Cheb, Klatovy, Rakovník, Tachov, Česká Lípa, Chomutov, Litoměřice, Most, Rokycany, Teplice, Děčín, Louny, Nymburk, Prachatice, Sokolov a Ústí nad Labem) bylo provedeno vyhodnocení výše uvedené akce.

**Ministerstvo obrany ČR**

jehož jménem na základě Rozkazu ministra obrany č.39/2011 Věstníku MO, Zabezpečení výkonu působnosti MO ve věcech územního plánování a stavebního řádu, v platném znění, vydává

**souhlasné závazné stanovisko**

**se stavebním záměrem dle doložené písemné a grafické dokumentace.**

Posuzovaný stavební záměr není v rozporu se zájmy Ministerstva obrany ČR vymezenými dle § 175 zákona č. 183/2006 Sb.

V řešené lokalitě stavebního záměru Ministerstvo obrany ČR neeviduje inženýrské sítě a podzemní telekomunikační vedení.

Závazné stanovisko Ministerstva obrany ČR je platné 2 roky a musí být vyžádáno znovu nebude-li během této doby stavba zahájena nebo dojde-li ke změnám v umístění, výšce nebo rozsahu stavby.

*Toto stanovisko nenahrazuje souhlas ČR-MO zastoupené Agenturou hospodaření s nemovitým majetkem Praha, ředitelem Odboru územní správy majetku v případech, kdy je ČR-MO účastníkem územního a stavebního řízení ve smyslu stavebního zákona jako vlastník nemovitostí (pozemků, stavby, příp. věcného práva) dotčených stavebním záměrem nebo vlastník nemovitostí sousedících (§ 52, § 85 a § 109 zák. č. 183/2006 Sb. ve znění pozdějších předpisů). V případě podání*


*žádosti o vydání stanoviska účastníka řízení nebo sjednání smluvního vztahu kontaktujte Agenturu hospodaření s nemovitým majetkem Praha v souladu se zápisem na listu vlastnictví.*

**Doručovací adresa: Oddělení ochrany územních zájmů Praha, Sekce ekonomická a majetková MO, Hradební 12/772, Praha 1, PSČ 110 05, IDS: hjyaavk.**

Kontaktní osoba: R.Leniková, tel. 973 287 118.

Renata LENIKOVÁ

Vrchní referent  
Oddělení ochrany územních zájmů

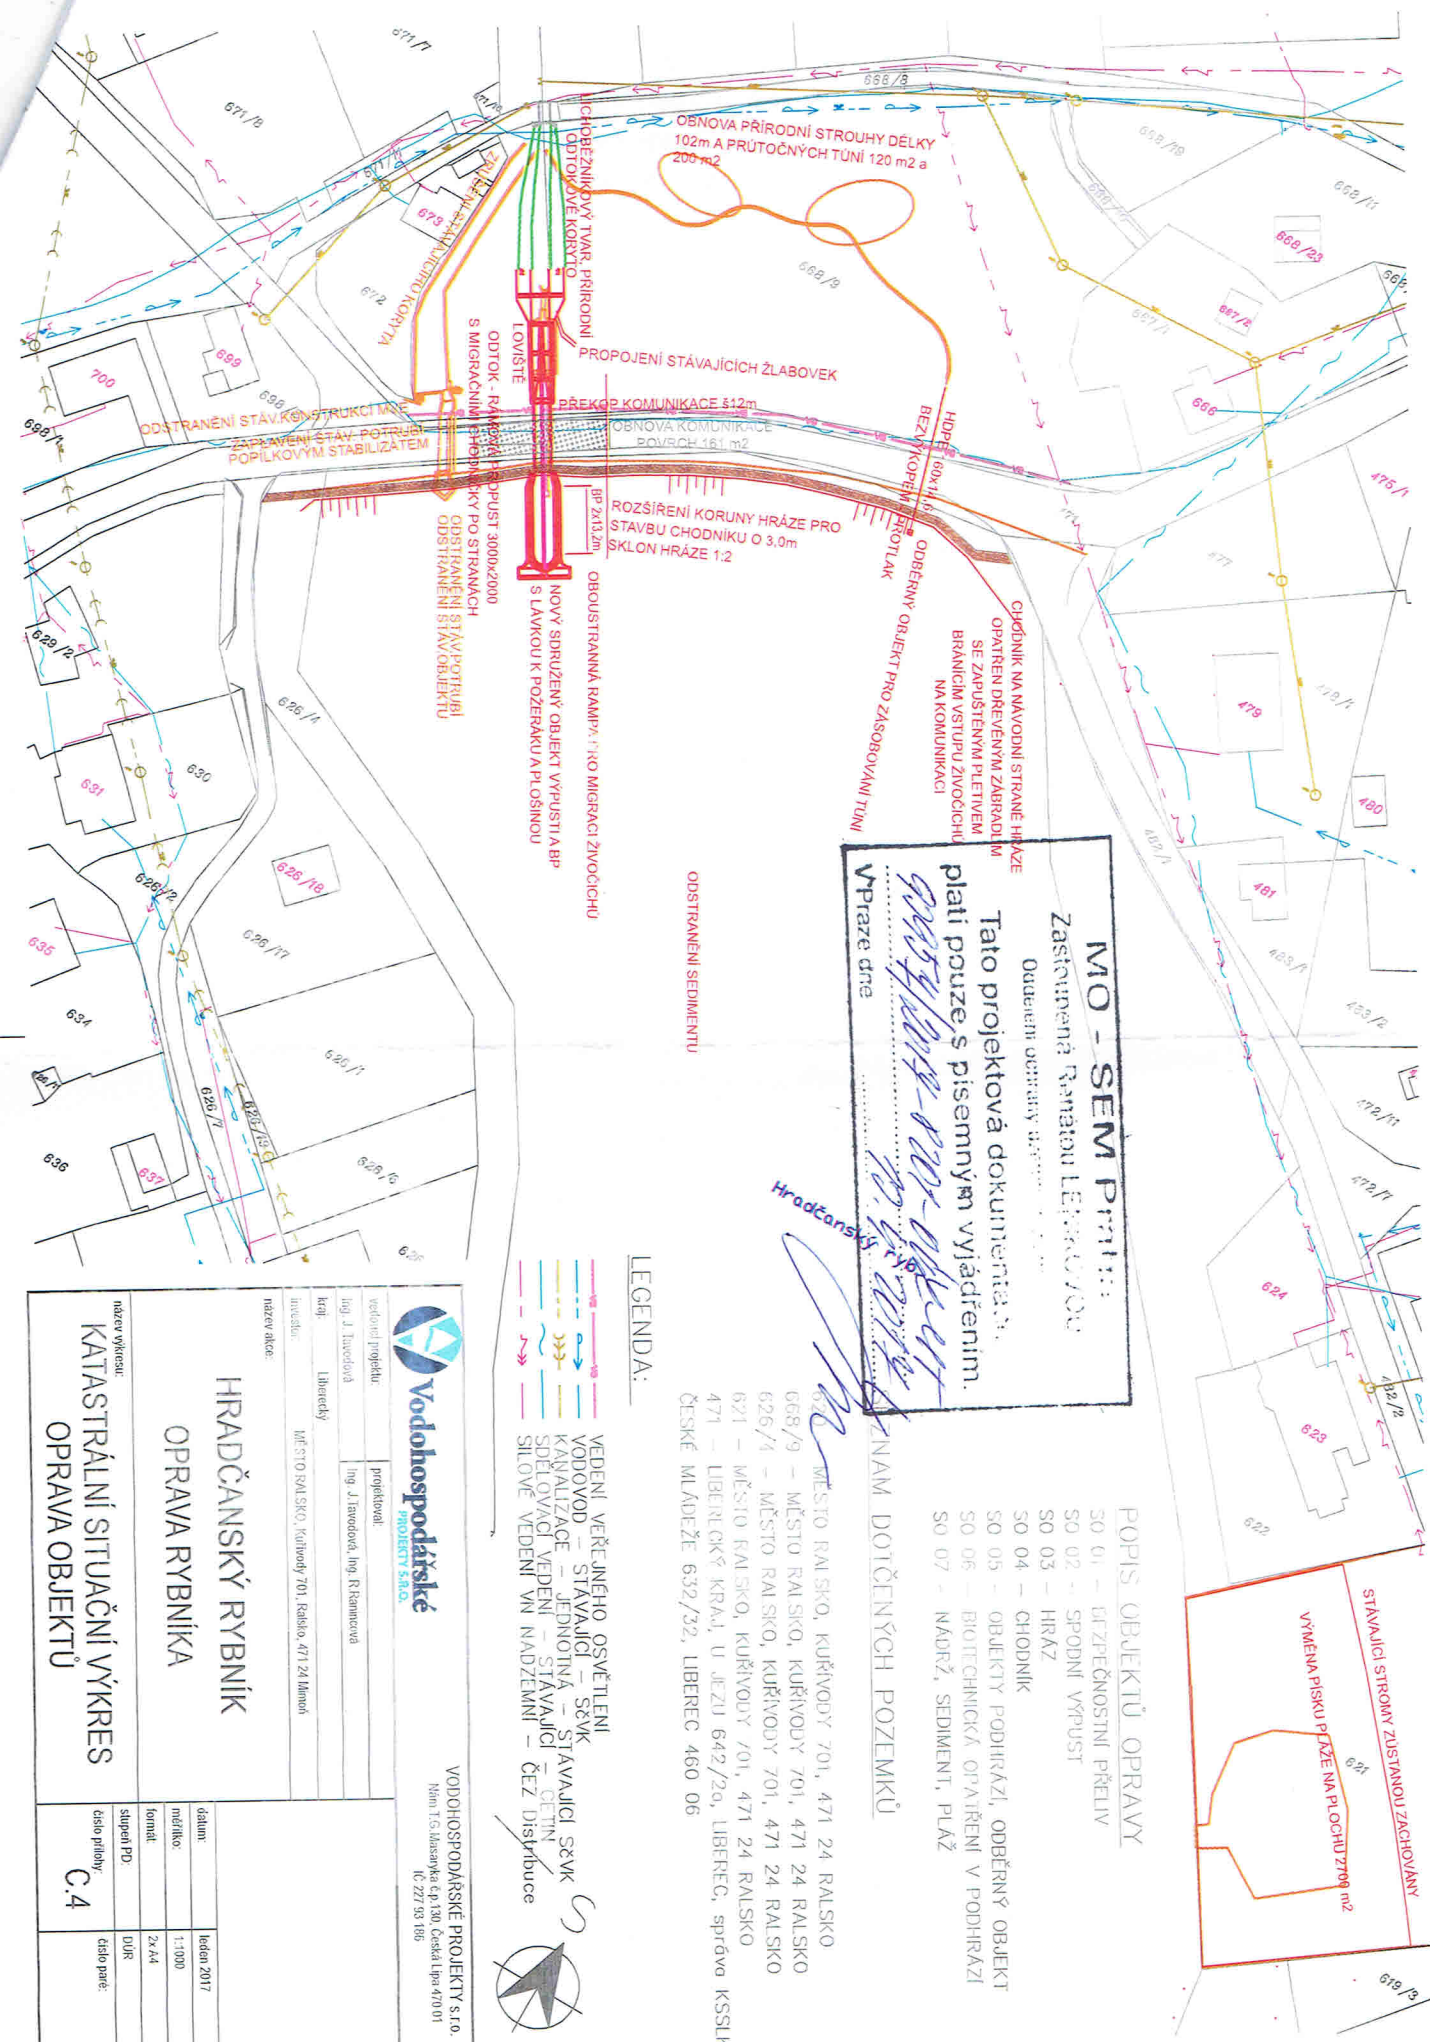

**MO - SEM PRITOM**  
Zastupená Radou Lepošířovic  
Oudební území Lepošířovic  
Tato projektová dokumentace  
platí pouze s písemným vyjádřením  
Vpraže dne 10.12.2017  
Ing. J. Turecký

Hradčanský

**LEGENDA:**

- VEDENÍ VEŘEJNÉHO OSVĚTLENÍ
- VODOVOD STÁVAJÍCÍ - SVĚK
- KANALIZACE - JEDNOTNÁ STÁVAJÍCÍ SVĚK
- SDĚLOVACÍ VEDENÍ - STÁVAJÍCÍ SVĚK
- SÍLOVÉ VEDENÍ VN NADZEMNÍ - ČEZ Distribuce



- POPS OBJEKTŮ OPRAVY**
- SO 01 - BEZPEČNOSTNÍ PŘELIV
  - SO 02 - SPODNÍ VÝPUST
  - SO 03 - HRÁZ
  - SO 04 - CHODNÍK
  - SO 05 - OBJEKTY PODHRAZÍ, ODBĚRNÝ OBJEKT
  - SO 06 - BRITČENICKÁ OPATŘENÍ V PODHRAZÍ
  - SO 07 - NÁDŘŽ, SEDIMENT, PLÁŽ

STANOVIS STROMY ZUŠTANOU ZACHOVÁVAT  
VÝMENA PÍSKU PŘÍZEMÍ NA PLOCHU 2709 m<sup>2</sup>

|                                          |                                                            |   |        |
|------------------------------------------|------------------------------------------------------------|---|--------|
| <b>Vodohospodářské</b><br>PROJEKT S.R.O. |                                                            | <b>VODOHOSPODÁŘSKÉ PROJEKT S.R.O.</b><br>Říční 15, ústředí čp. 130, Česká lipa 470 01<br>IČ 227 553 160 |        |
| vedení projektu                          | projektant                                                 |   |        |
| Ing. J. Turecký                          | Ing. J. Turecký, Ing. R. Kramcová                          |   |        |
| kraj                                     | Liberecký                                                  |   |        |
| investor                                 | Město Ralsko, Kuřívody 701, Ralsko, 471 24 Ralsko          |   |        |
| název akce:                              | <b>HRADČANSKÝ RYBNÍK</b><br><b>OPRAVA RYBNÍKA</b>          |   |        |
| název výkresu:                           | <b>KATASTRÁLNÍ SITUČNÍ VÝKRES</b><br><b>OPRAVA OBJEKTŮ</b> |   |        |
| datum                                    | leden 2017                                                 | měřítko                                                                                                 | 1:1000 |
| formát                                   | A4                                                         | listy                                                                                                   | 2x A4  |
| státní PD                                |                                                            | účetní PD                                                                                               | DUR    |
| číslo přílohy                            | C.4                                                        | číslo paré                                                                                              |        |