



SITUAČNÍ VÝKRES - ZÁJMOVÉ ÚZEMÍ

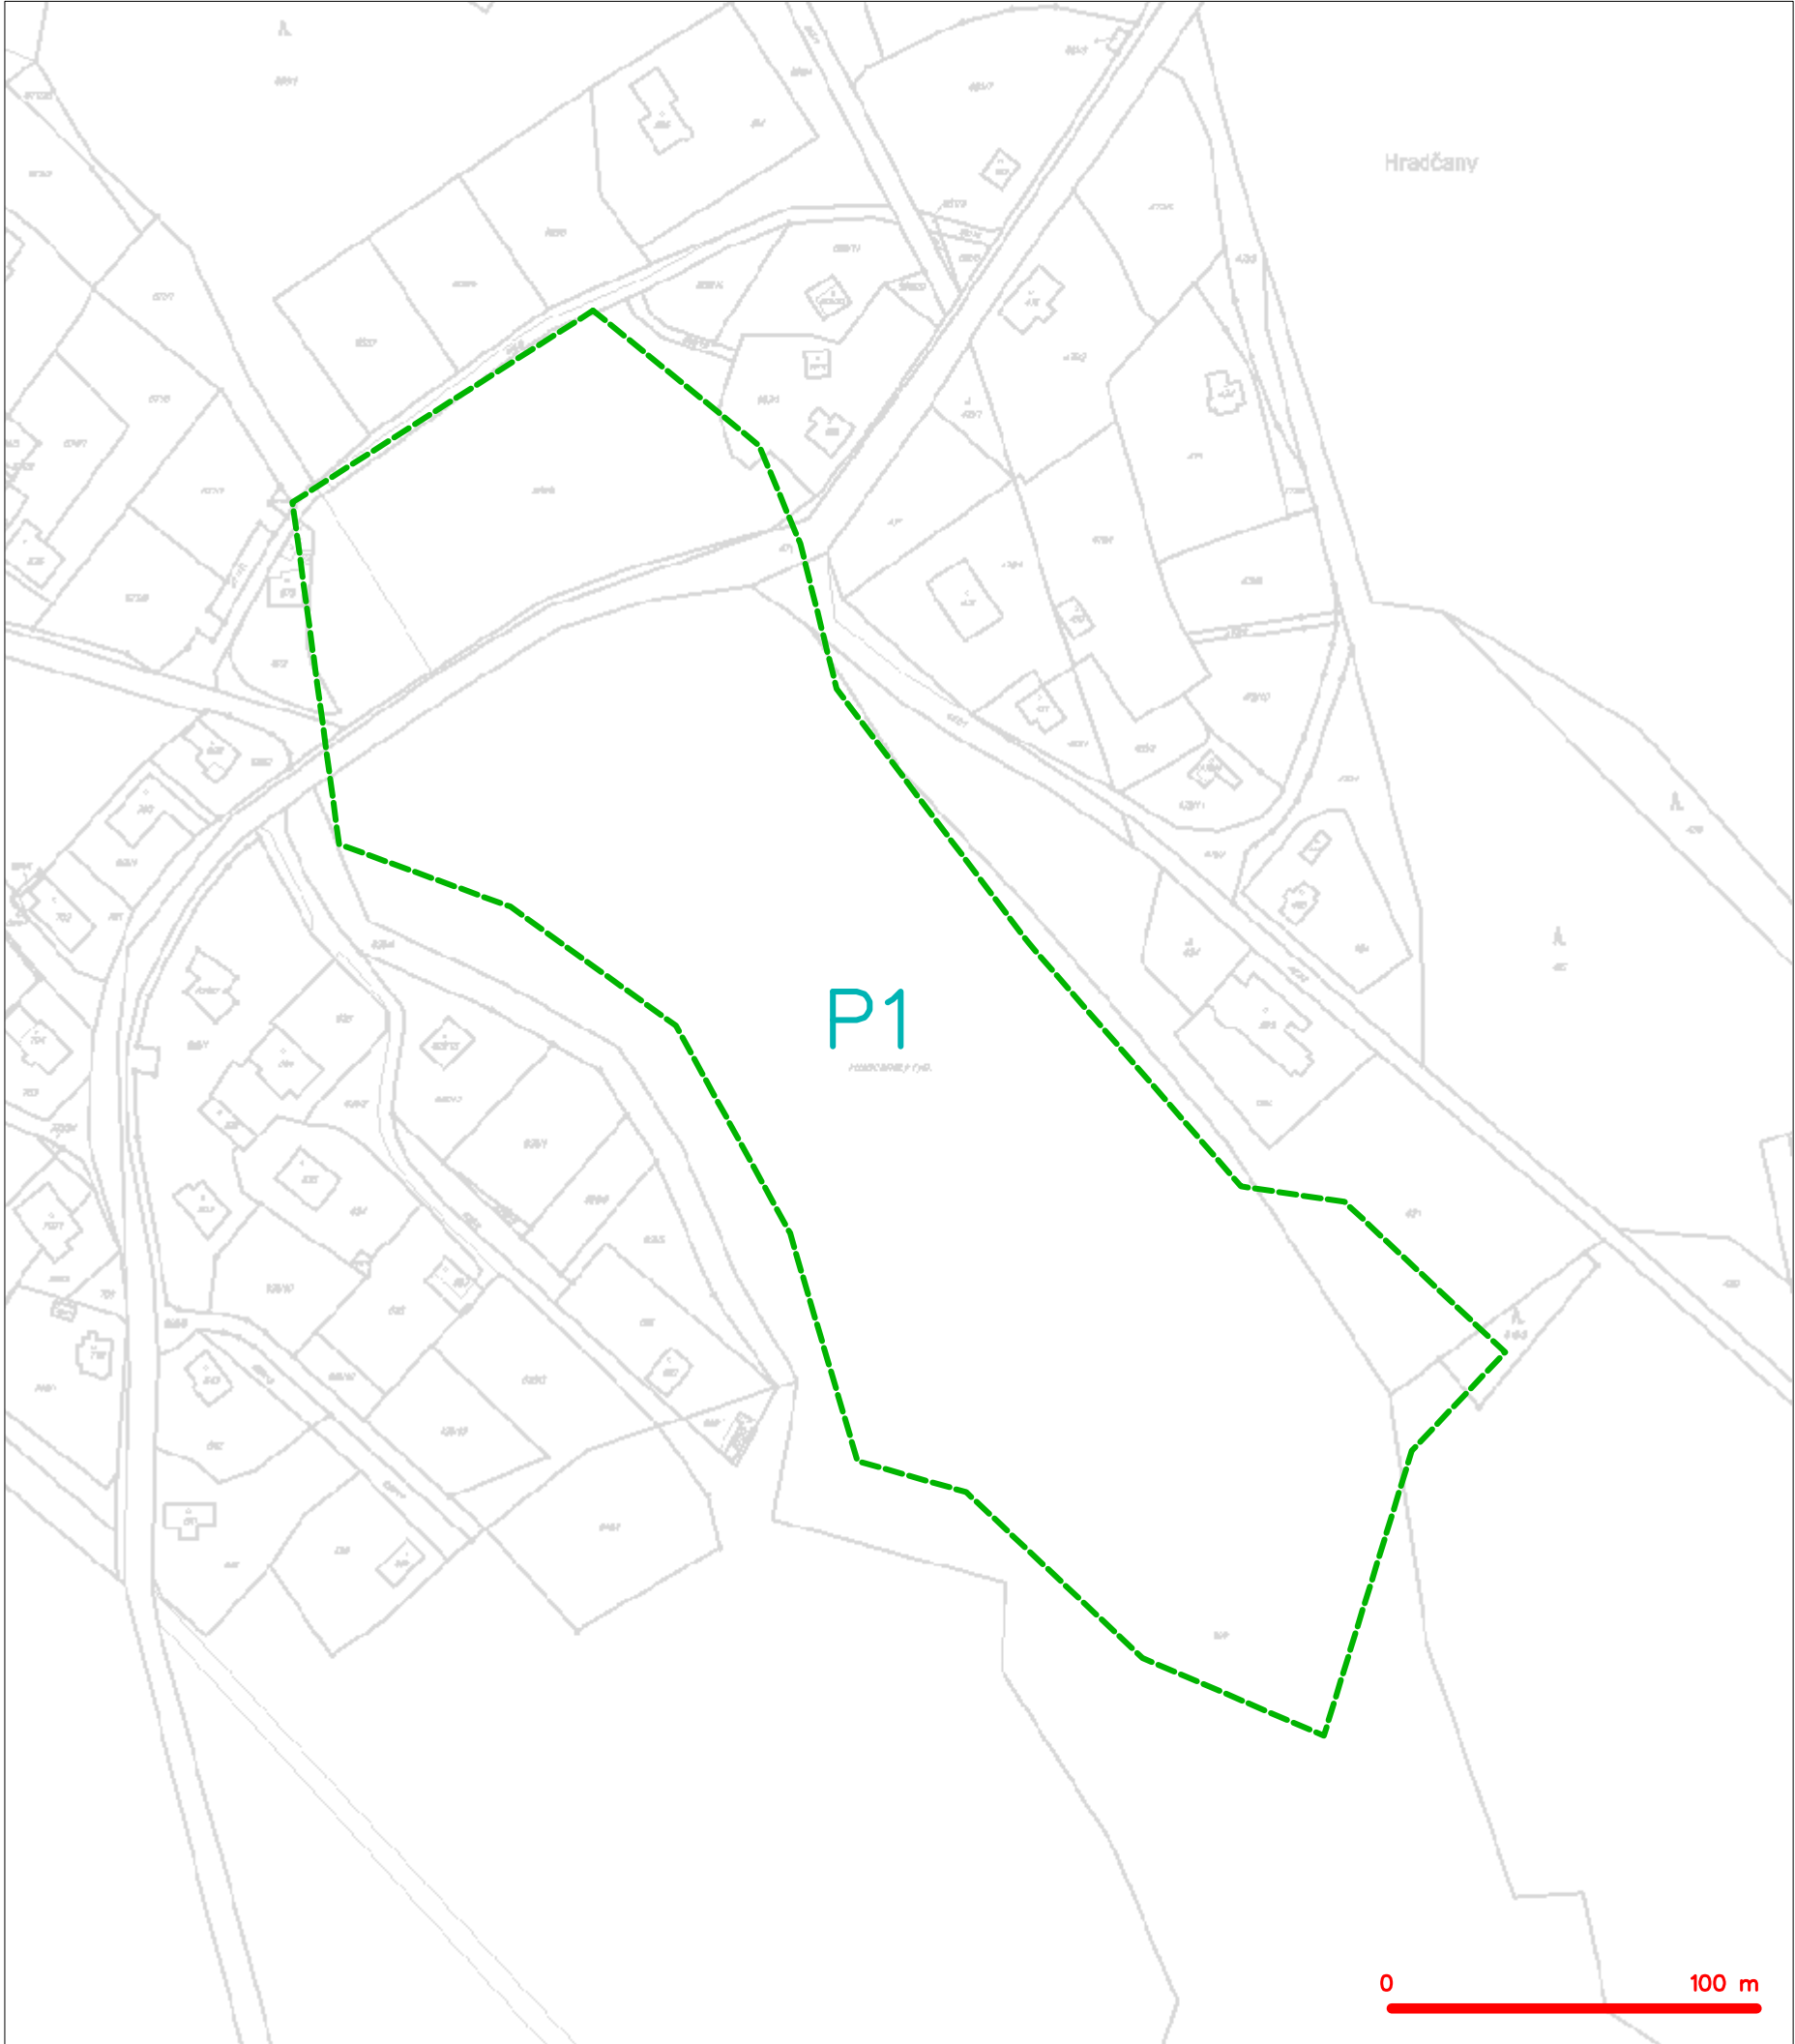

LEGENDA  
----- hranice zájmového území k vyjádření

  
Česká telekomunikační infrastruktura a.s.  
Olšanská 2681/6  
130 00 Praha 3  
DIČ: CZ04084063  
96

SITUAČNÍ VÝKRES - POLYGON 1

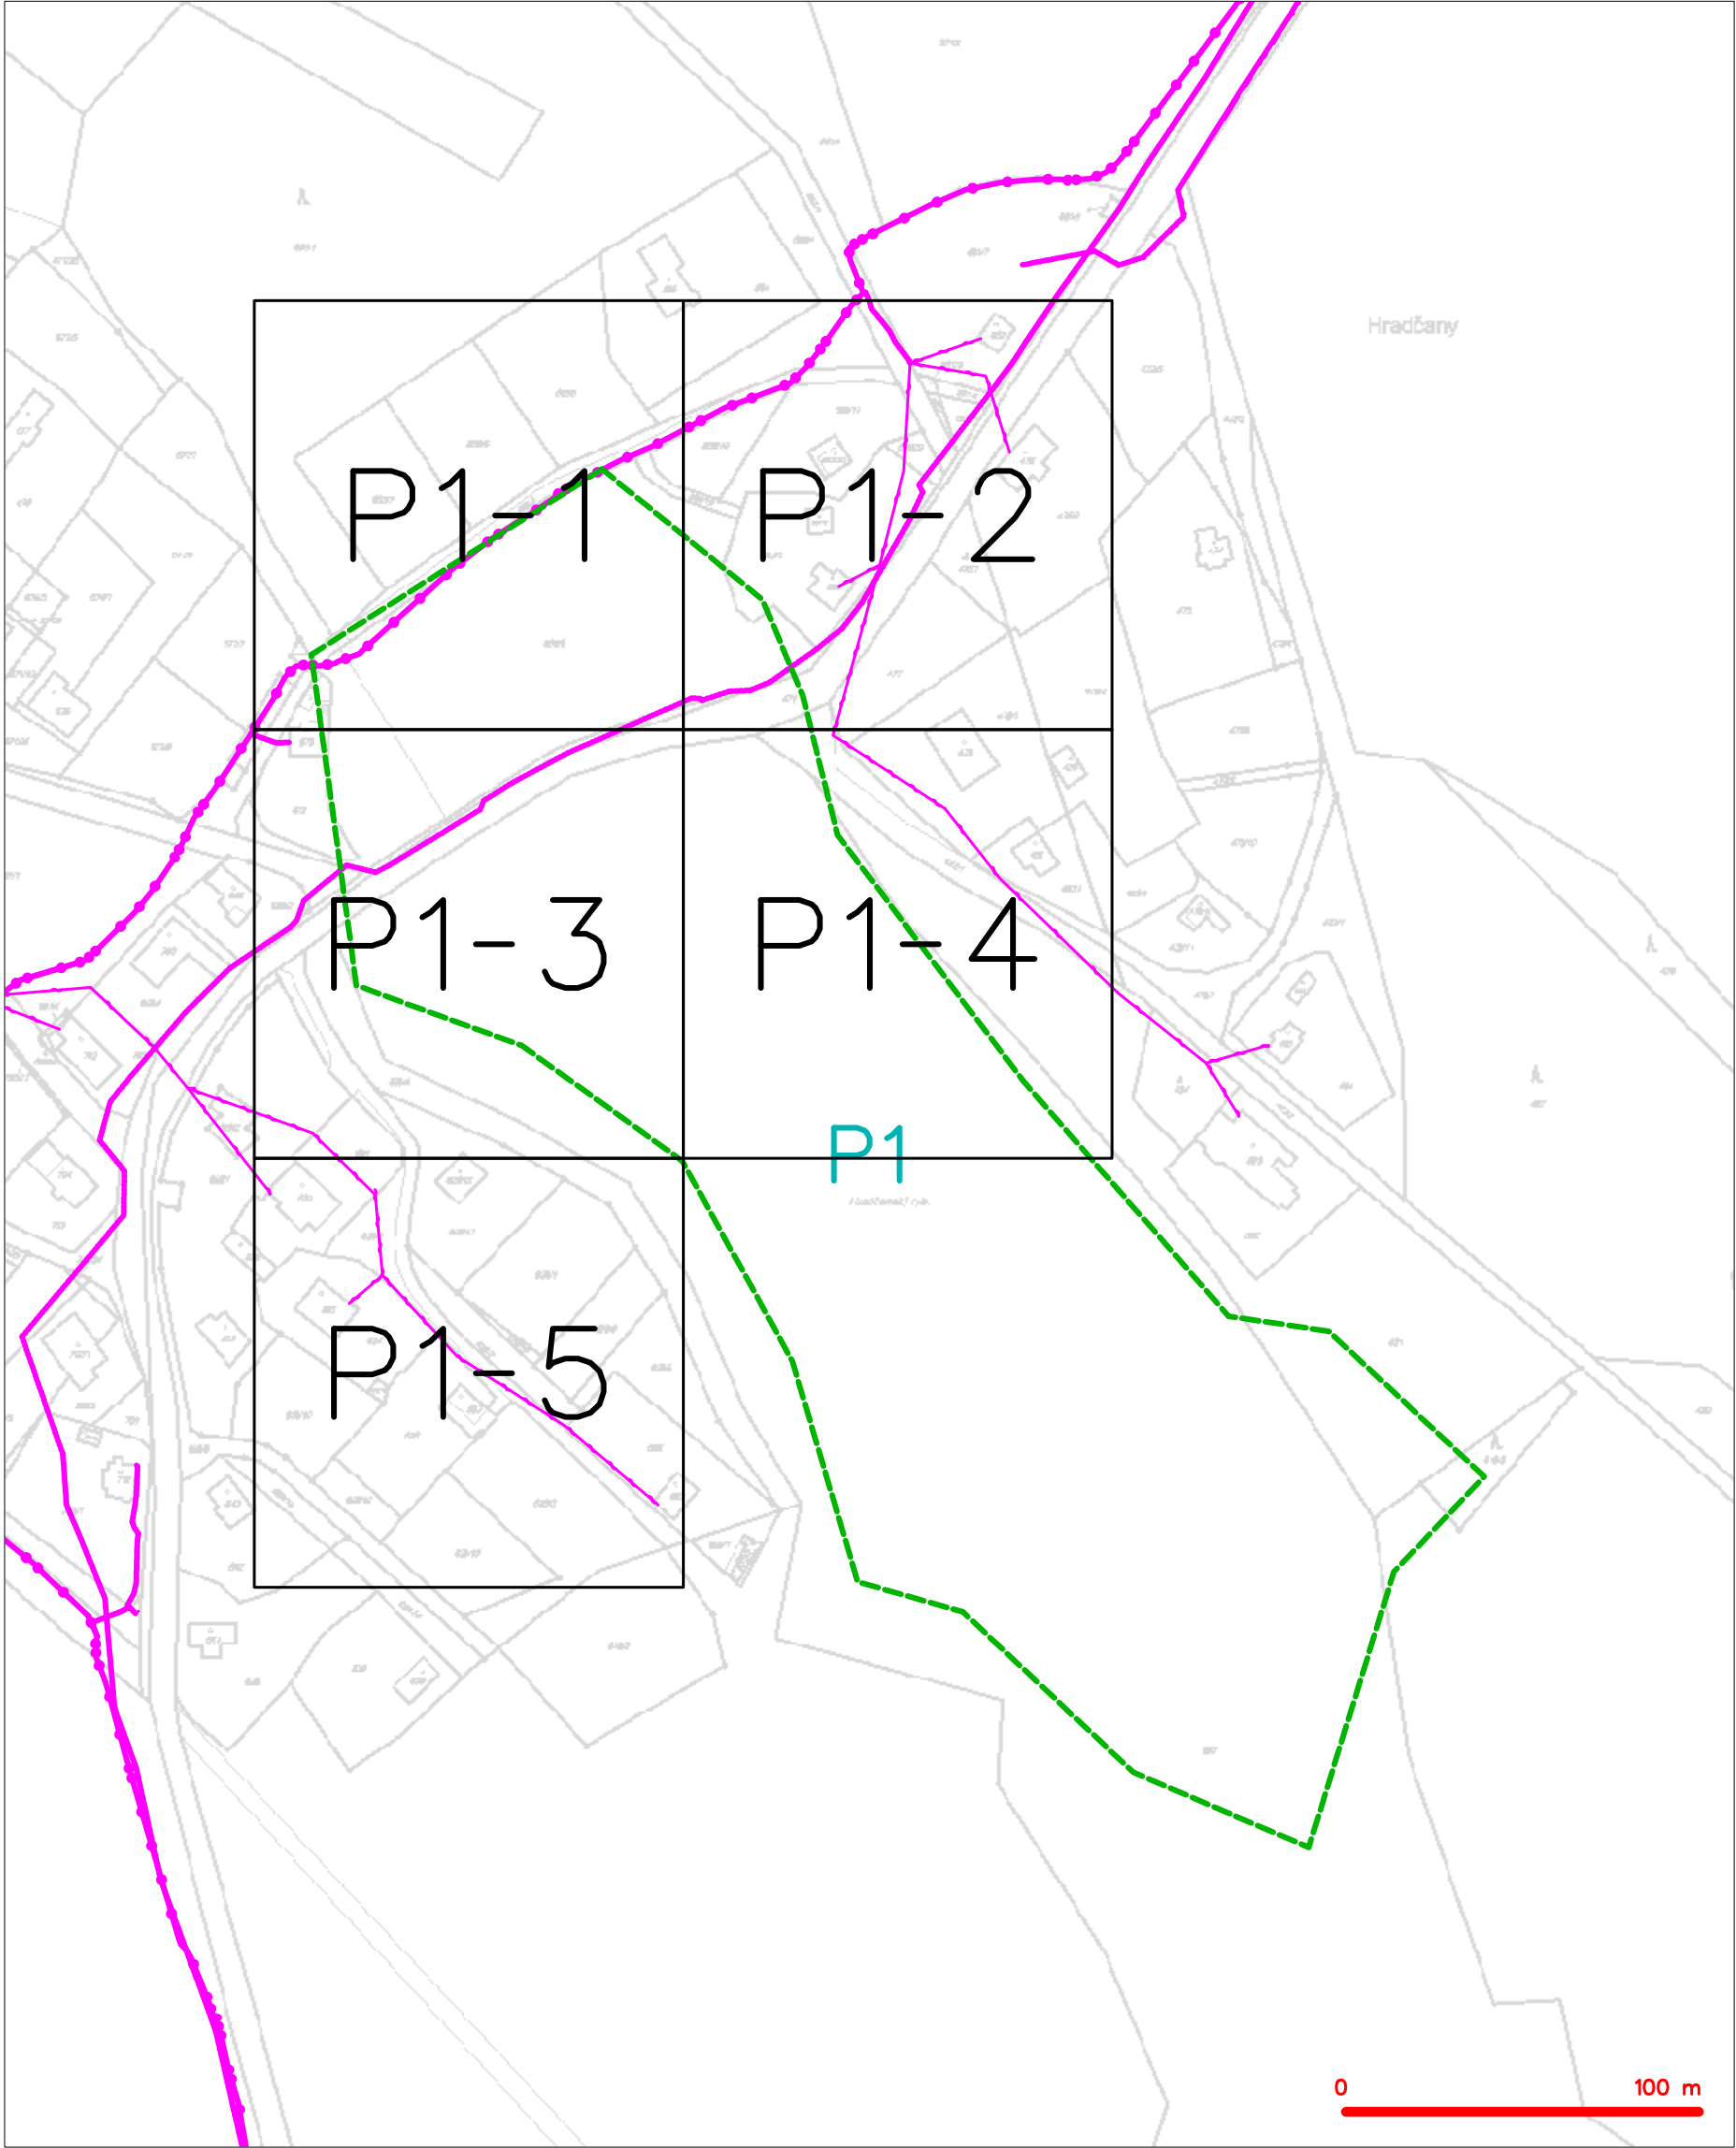

| LEGENDA |                                                                                            |
|---------|--------------------------------------------------------------------------------------------|
|         | hranice zájmového území k vyjádření                                                        |
|         | NV přípojka, území s NV přípojkou CETIN                                                    |
|         | zaměřený průběh metalického kabelu                                                         |
|         | zaměřený průběh optického kabelu, HDPE trubky nebo souběh optického a metalického kabelu   |
|         | nezaměřený průběh metalického kabelu                                                       |
|         | nadzemní síť cizí                                                                          |
|         | nezaměřený průběh optického kabelu, HDPE trubky nebo souběh optického a metalického kabelu |
|         | radiové síť, ochranné pásmo radiové sítě                                                   |
|         | nadzemní síť                                                                               |
|         | neprovazované síť                                                                          |
|         | podzemní síť cizí                                                                          |
|         | sítě s NV                                                                                  |
|         | koléktor, kabelovod                                                                        |


SITUAČNÍ VÝKRES - POLYGON 1, list kladu P1-1



LEGENDA


- |                                                   |                                                     |
|---------------------------------------------------|-----------------------------------------------------|
| --- hranice zájmového území k vyjádření           | --- nezaměřený průběh optického kabelu, HDPE trubky |
| --- NV přípojka, území s NV přípojkou CETIN       | --- nebo souběh optického a metalického kabelu      |
| --- zaměřený průběh metalického kabelu            | --- radiové sítě, ochranné pásmo radiové sítě       |
| --- zaměřený průběh optického kabelu, HDPE trubky | --- nadzemní sítě                                   |
| --- nebo souběh optického a metalického kabelu    | --- neprovozované sítě                              |
| --- nezaměřený průběh metalického kabelu          | --- podzemní sítě cizí                              |
| --- nadzemní sítě cizí                            | --- síť s NV                                        |
|                                                   | --- kolektor, kabelovod                             |

SITUAČNÍ VÝKRES - POLYGON 1, list kladu P1-2

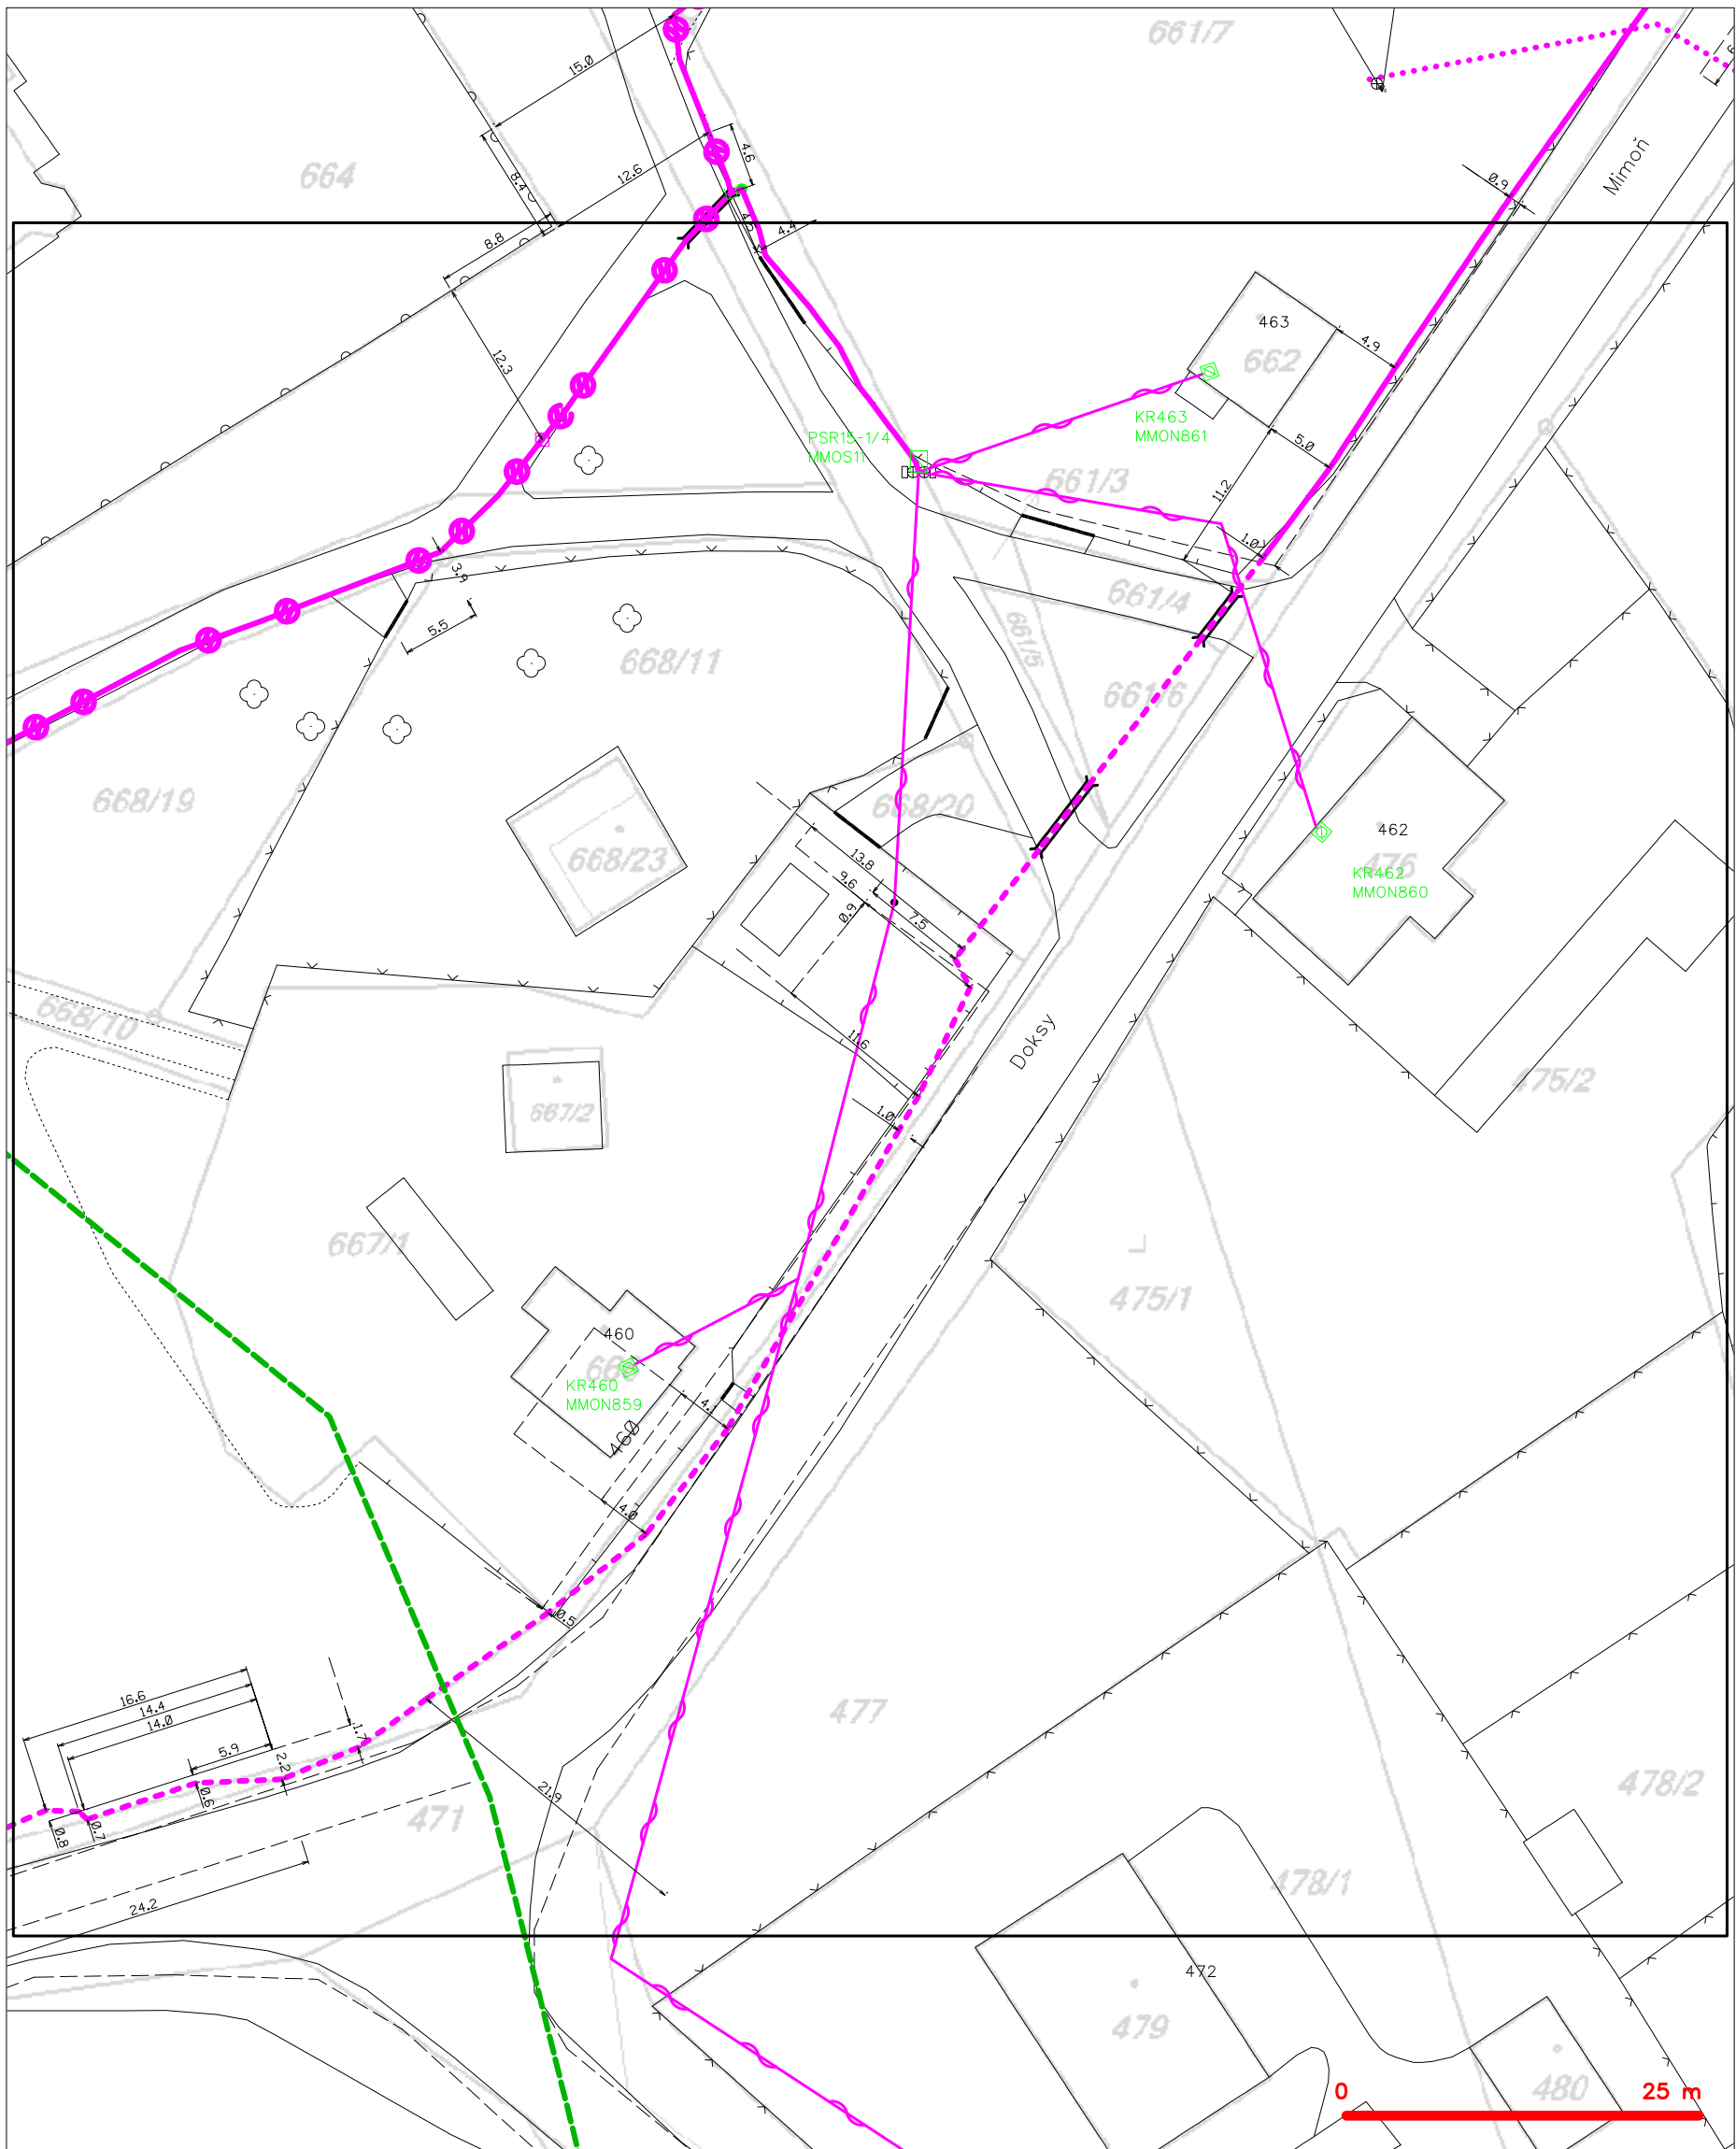

| LEGENDA |                                                 |
|---------|-------------------------------------------------|
|         | hranice zájmového území k vyjádření             |
|         | NV přípojka, území s NV přípojkou CETIN         |
|         | zaměřený průběh metalického kabelu              |
|         | zaměřený průběh optického kabelu, HDPE trubky   |
|         | zaměřený průběh optického a metalického kabelu  |
|         | nezaměřený průběh metalického kabelu            |
|         | nadzemní síť cizí                               |
|         | nezaměřený průběh optického kabelu, HDPE trubky |
|         | radiové sítě, ochranné pásmo radiové sítě       |
|         | nadzemní síť                                    |
|         | neprovozované sítě                              |
|         | podzemní síť cizí                               |
|         | sítě s NV                                       |
|         | kolector, kabelovod                             |

SITUAČNÍ VÝKRES - POLYGON 1, list kladu P1-3

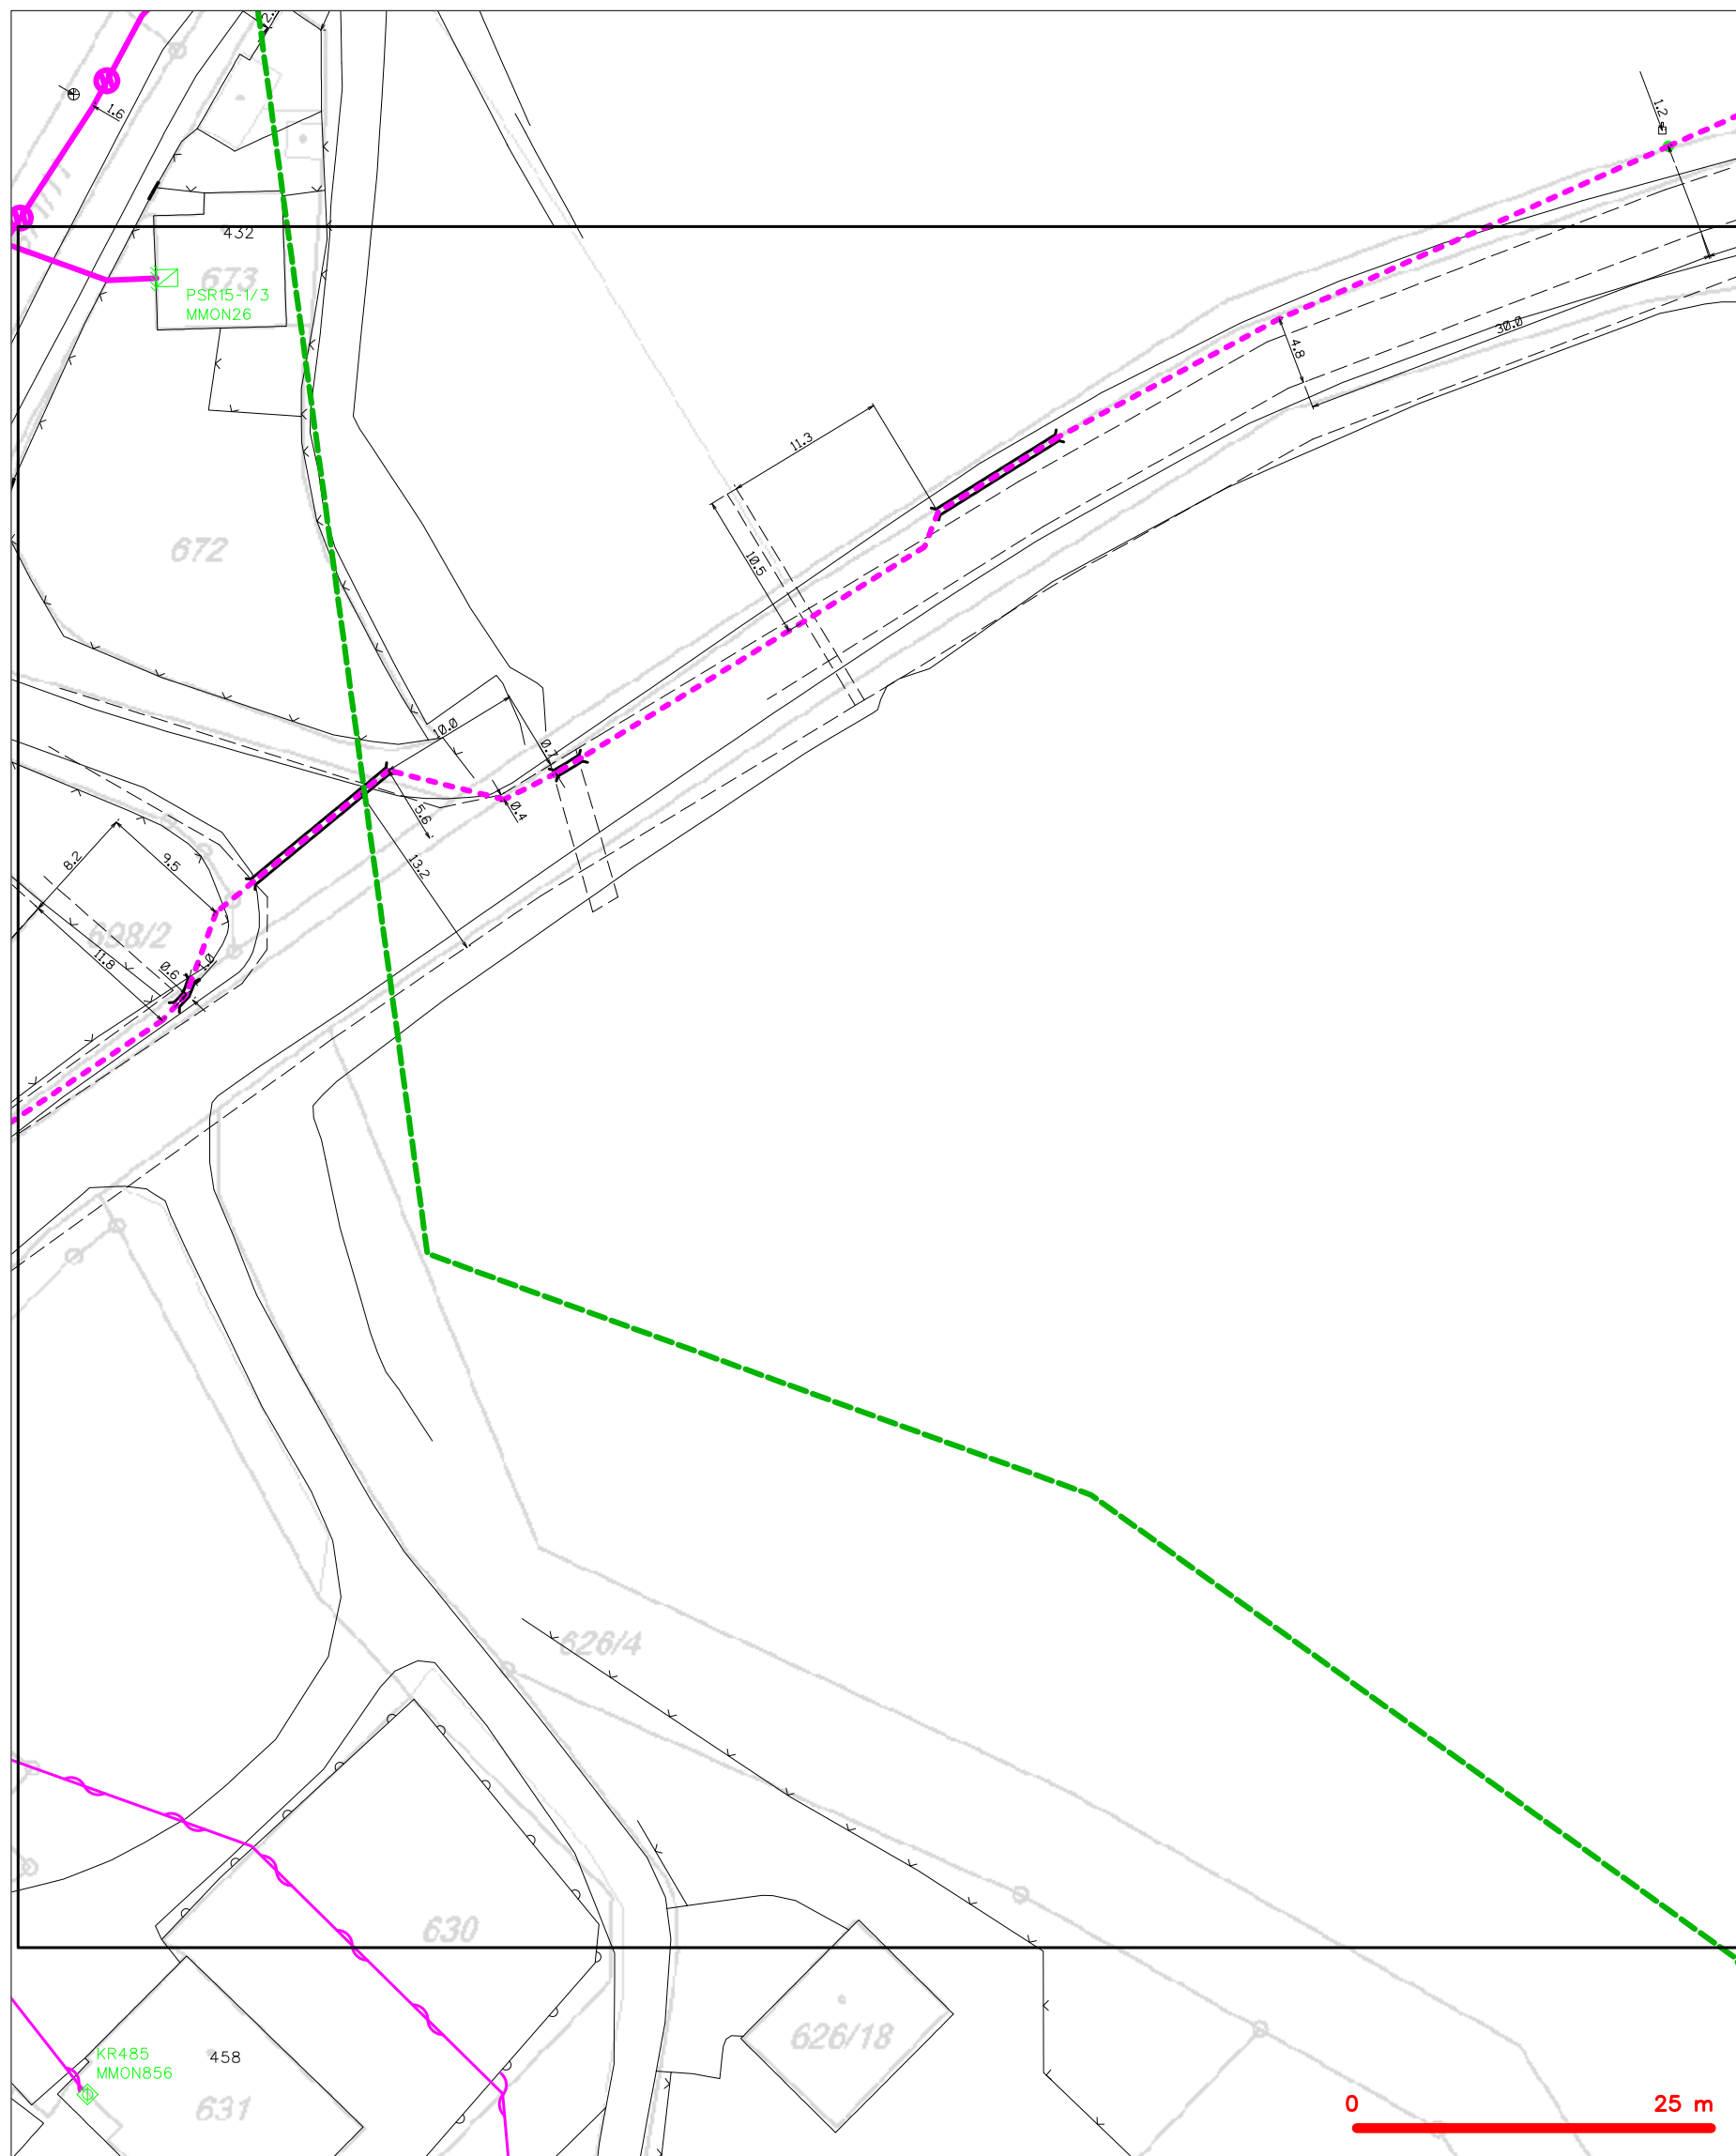

**LEGENDA**

|  |                                                                                          |  |                                                                                            |
|--|------------------------------------------------------------------------------------------|--|--------------------------------------------------------------------------------------------|
|  | hranice zájmového území k vyjádření                                                      |  | nezaměřený průběh optického kabelu, HDPE trubky nebo souběh optického a metalického kabelu |
|  | NN přípojka, území s NN přípojkou CETIV                                                  |  | radiové síť, ochranné pásmo radiové sítě                                                   |
|  | zaměřený průběh metalického kabelu                                                       |  | nezemní síť                                                                                |
|  | zaměřený průběh optického kabelu, HDPE trubky nebo souběh optického a metalického kabelu |  | neprorazované síť                                                                          |
|  | nezaměřený průběh metalického kabelu                                                     |  | podzemní síť cizí                                                                          |
|  | nadzemní síť cizí                                                                        |  | síť s NN                                                                                   |
|  |                                                                                          |  | kolektor, kabelovod                                                                        |


SITUAČNÍ VÝKRES - POLYGON 1, list kladu P1-4



**LEGENDA**

|  |                                               |  |                                                 |
|--|-----------------------------------------------|--|-------------------------------------------------|
|  | hranice zájmového území k vyjádření           |  | nezaměřený průběh optického kabelu, HDPE trubky |
|  | NV přípojka, území s NV přípojkou CETIV       |  | nebo souběh optického a metalického kabelu      |
|  | zaměřený průběh metalického kabelu            |  | radiové sítě, ochranné pásmo radiové sítě       |
|  | zaměřený průběh optického kabelu, HDPE trubky |  | podzemní sítě                                   |
|  | nebo souběh optického a metalického kabelu    |  | neprorazované sítě                              |
|  | nezaměřený průběh metalického kabelu          |  | podzemní sítě cizí                              |
|  | podzemní sítě cizí                            |  | sítě s NV                                       |
|  |                                               |  | kolektor, kabelovod                             |

SITUAČNÍ VÝKRES - POLYGON 1, list kladu P1-5

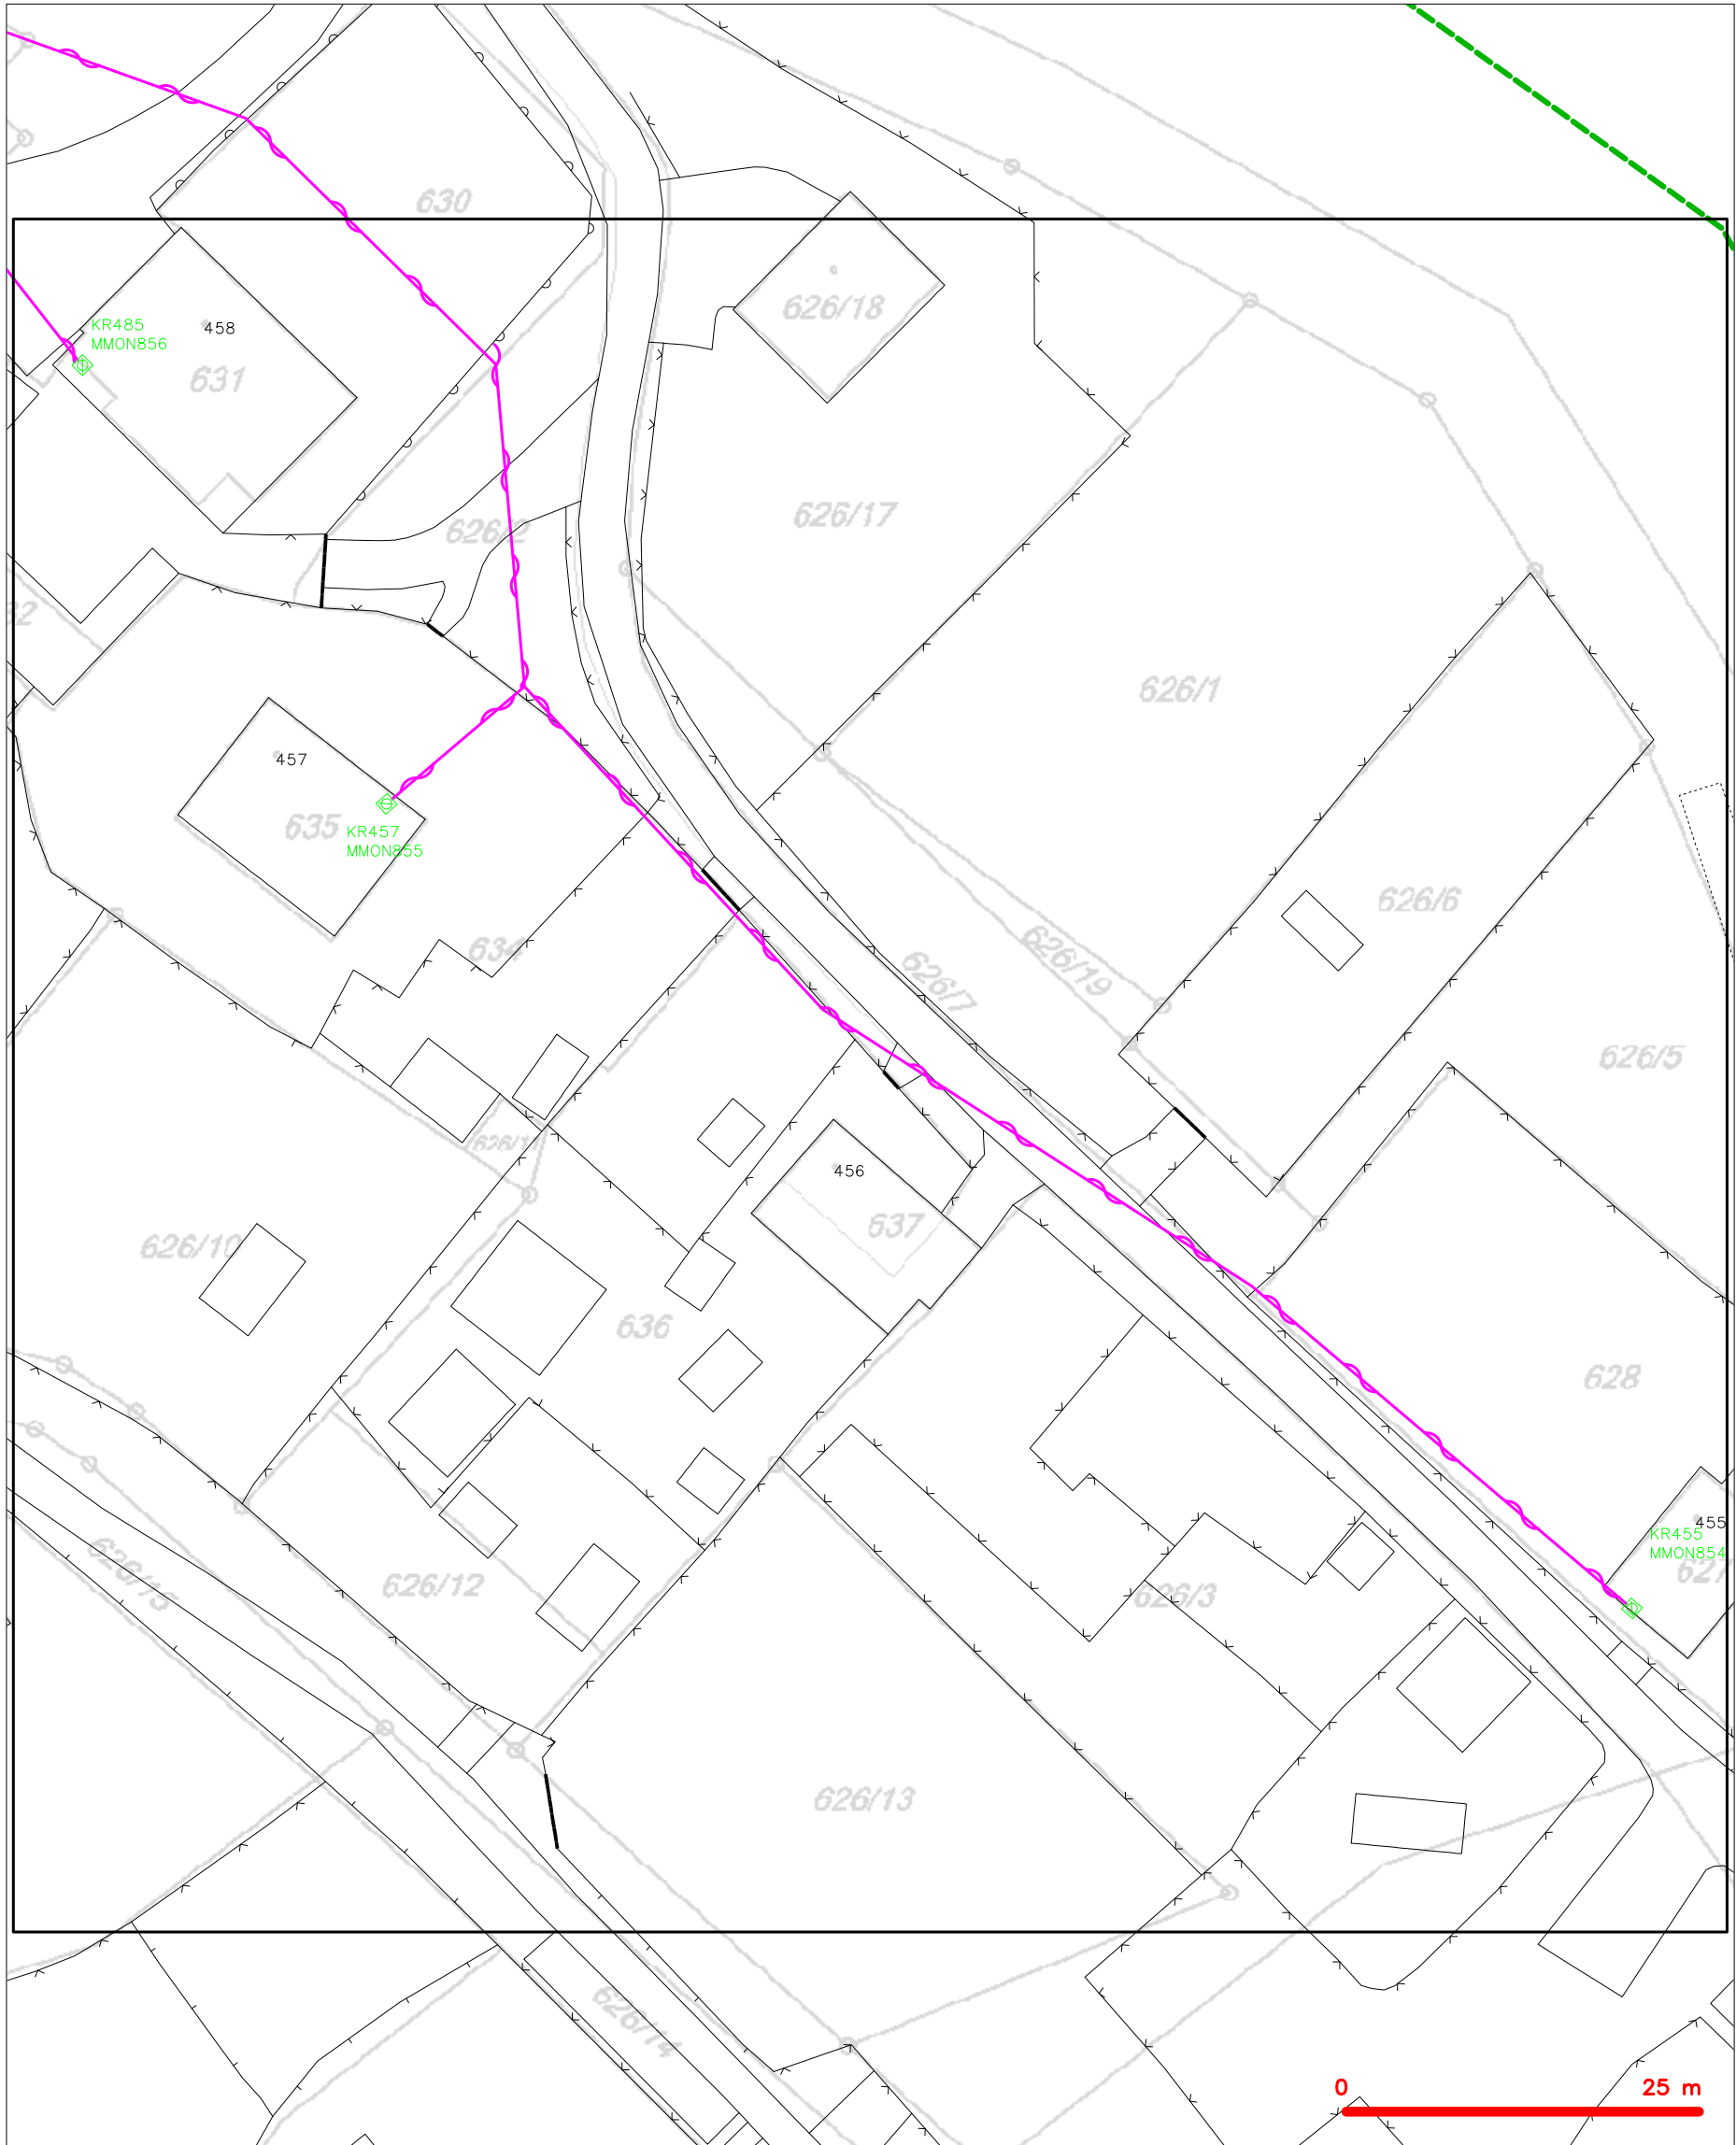

| LEGENDA |                                                                                            |
|---------|--------------------------------------------------------------------------------------------|
|         | hranice zájmového území k vyjádření                                                        |
|         | NV přípojka, území s NV přípojkou CETIN                                                    |
|         | zaměřený průběh metalického kabelu                                                         |
|         | zaměřený průběh optického kabelu, HDPE trubky nebo souběh optického a metalického kabelu   |
|         | nezaměřený průběh metalického kabelu                                                       |
|         | nadzemní sítě cizí                                                                         |
|         | nezaměřený průběh optického kabelu, HDPE trubky nebo souběh optického a metalického kabelu |
|         | radiové sítě, ochranné pásmo radiové sítě                                                  |
|         | nadzemní sítě                                                                              |
|         | neprovazované sítě                                                                         |
|         | podzemní sítě cizí                                                                         |
|         | sítě s NV                                                                                  |
|         | kollektor, kabelovod                                                                       |