

Městský úřad Česká Lípa
Odbor dopravy
náměstí T. G. Masaryka č.p. 1, 470 36 Česká Lípa

ROZHODNUTÍ

nabylo právní moci

Dne: 13.09.2017

Žadatel:
Město Ralsko
IČ: 00831514
Kuřívody 701
471 24 MIMOŇ
 Pověřený zástupce:
Vodohospodářské projekty s.r.o.
IČ: 22793186
náměstí T. G. Masaryka 130/9
470 01 ČESKÁ LÍPA

Vaše žádost zn.: **bez značky**
 Vaše žádost ze dne: **07.06.2017**
 Spis. zn.: **MUCL/55369/2017**
 Jednací č.: **MUCL/55369/2017**
 Evidenční č.: **98819/2017**
 Oprávněná úřední osoba: **Alena Borecká**
 Telefon: **487 885544**
 Počet listů dokumentu: **2 (oboustranný tisk)**
 Počet příloh/počet listů příloh: **1/1 (oboustranný tisk)**
 Datum: **07.09.2017**

R o z h o d n u t í

Městský úřad Česká Lípa, Odbor dopravy, se sídlem nám. T. G. Masaryka 1/1, Česká Lípa, PSČ: 470 36 (dále jen Městský úřad Česká Lípa, Odbor dopravy), rozhodující v přenesené působnosti podle § 61 odst. 1 zák. č. 128/2000 Sb., o obcích, ve znění pozdějších změn a doplňků, jako příslušný silniční správní úřad podle ustanovení § 40 odst. 4 písm. a) zák. č. 13/1997 Sb., o pozemních komunikacích, ve znění pozdějších předpisů (dále jen „zákon o pozemních komunikacích“), ve správním řízení přezkoumal žádost o zvláštní užívání sil. **II. třídy č. 270** na ppč. **471 a 758 v k.ú. Hradčany nad Ploučnicí** v obci **Ralsko** a na základě této žádosti podané dne **07.06.2017** rozhodl takto:

účastníku řízení: **Město Ralsko**
 IČ: **00831514**
 Se sídlem: **Kuřívody 701, Mimoň, PSČ: 471 24**
 pověřený zástupce: **Vodohospodářské projekty s.r.o.**
 IČ: **22793186**
 Se sídlem: **Náměstí T. G. Masaryka 130/9, Česká Lípa, PSČ: 470 01**
 (dále jen žadatel) se

p o v o l u j e

podle ustanovení § 25 odst. 6 písm. d) zákona o pozemních komunikacích, v souladu s ustanovením § 67 odst. 1 zákona č. 500/2004 Sb., správní řád, ve znění pozdějších předpisů (dále jen „správní řád“), po předchozím vyjádření účastníka řízení Libereckého kraje, IČ: 70891508, se sídlem U Jezu 642/2a, Liberec, Liberec IV. – Perštýn, PSČ: 460 01 (vlastník předmětné silnice), zastoupeného Krajskou správou silnic Libereckého kraje, příspěvkovou organizací, IČ: 709 46 078, se sídlem České mládeže 632/32, Liberec 6, PSČ: 460 06 (KSSLK), zn.: KSSLK/4320/2017 ze dne 02.06.2017 zvláštní užívání sil. **II. třídy č. 270** na ppč. **471 a 758 v k.ú. Hradčany nad Ploučnicí** v obci **Ralsko** za účelem umístění inženýrských sítí (přeložení sítí pro opravu bezpečnostního přelivu a spodní výpustě Hradčanského rybníka) do tělesa komunikace **na dobu životnosti sítě** při akci „**Hradčanský rybník – oprava rybníka**“, za těchto podmínek:

1. Nebude-li ve lhůtě jednoho roku od data vydání tohoto rozhodnutí vydáno pravomocné rozhodnutí o umístění stavby, nebo pozbytím platnosti stavebního povolení, pozbývá toto rozhodnutí platnost.

2. Umístění sítí do tělesa komunikace - sil. č. **II/270** bude provedeno v souladu s ustanovením § 36 zákona o pozemních komunikacích. Stavba bude provedena dle předložené projektové dokumentace, dle podmínek KSSLK uvedených ve stanovisku zn. č.: **KSSLK/4320/2017 ze dne 02.06.2017** a dle technických zásad a podmínek pro zásahy do povrchu komunikací, pro ukládání inženýrských sítí, případné změny je nutno předem konzultovat se správcem komunikací KSSLK. Technické podmínky jsou veřejně přístupné na <http://www.ksslk.cz>. Krytí ukládaných inženýrských sítí (IS) musí být v souladu s ČSN 73 6005. Stavbou nesmí dojít k narušení stávajícího odvodnění dotčené silnice. Zásah do komunikace č. II/270 bude provedeno překopem a křížením protlakem. Veškerá odvodňovací zařízení komunikací (silniční propustky, zatrubnění atd.) budou ukládanými IS podcházena nebo obcházena. Inženýrské sítě budou obsypány štěrkopískem např. frakce 0-22, cca 300 mm nad temeno vedení, resp. jeho ochrany. Vytěžený výkopek nesmí být ukládán na vozovku silnice. Při provádění výkopu, odebírání výkopku s jeho odhozením nebo naložením na dopravní prostředek musí být dodržovány zásady dle ČSN 73 3050. Vytěžený výkopek nesmí být ukládán na vozovku silnice. Zásyp výkopu musí být proveden vhodným materiálem, dostatečně hutněn po vrstvách, aby nedošlo k následnému sedání zeminy v místě úpravy, je nutno dbát opatření na ochranu inženýrských sítí, které jsou v rýze uloženy, zhotovitel zodpovídá za zajištění soustavného odvodnění výkopu, za řádné zabezpečení stability výkopu. Zhotovitel bude v průběhu prací pořizovat fotodokumentaci s prokazatelností hloubky ukládaného zařízení, která bude při předání provedené úpravy zástupci KSSLK předána.
3. Stavbou nesmí dojít k narušení stávajícího odvodnění silnice č. **II/270**. V průběhu prací bude tato komunikace udržována v čistotě
4. Zhotovitel doloží po skončení stavebních prací vlastníku komunikace (KSSLK) dokumentaci ve stupni DSPS včetně fotodokumentace, která bude předána správci komunikace v tištěné podobě/elektronické podobě (formát *.dwg, *.pdf).
5. V případě opravy či rekonstrukce dotčené pozemní komunikace zajistí vlastník umístěvané inženýrské sítě její ochranu na vlastní náklady.
6. **Před prováděním stavebních prací (min. 30 dní předem) je třeba požádat Městský úřad Česká Lípa, odbor dopravy, o vydání povolení zvláštního užívání pozemku – pozemní komunikace podle § 25, odst. 6, písm. c), bod 3 zákona o pozemních komunikacích**

Odůvodnění:

Žadatel v souladu s § 40, odst. 1 vyhlášky č. 104/1997 Sb., kterou se provádí zákon o pozemních komunikacích podal dne 07.06.2017 žádost o zvláštní užívání komunikace podle § 25 odst. 6, písm. d) zákona o pozemních komunikacích. Uvedeným dnem bylo zahájeno správní řízení.

V souladu s ustanovením § 25 odst. 1 zákona o pozemních komunikacích je k užívání, v daném případě silnice, jiným než obvyklým způsobem nebo k jiným účelům, než pro které jsou určeny, třeba povolení příslušného silničního správního úřadu vydaného s předchozím souhlasem vlastníka dotčené silnice a může-li zvláštní užívání ovlivnit bezpečnost, také s předchozím souhlasem příslušného orgánu Policie ČR.

Vlastník dotčené komunikace Liberecký kraj, IČ: 70891508, se sídlem U Jezu 642/2a, Liberec, Liberec IV. – Perštýn, PSČ: 460 01 (vlastník předmětné silnice), zastoupený Krajskou správou silnic Libereckého kraje, příspěvkovou organizací, IČ: 709 46 078, se sídlem České mládeže 632/32, Liberec 6, PSČ: 460 06, provoz Česká Lípa, který je po žadateli druhým účastníkem řízení, vydal souhlas vyjádřením zn.: KSSLK/4320/2017 ze dne 02.06.2017.

Podmínky vlastníka dotčené pozemní komunikace, které nebyly zahrnuty do podmínek tohoto rozhodnutí, nejsou technickými podmínkami ve smyslu zákona o pozemních komunikacích a nepřísluší o nich rozhodovat silničnímu správnímu úřadu. Platné znění podmínek vlastníka pozemní komunikace – silnice zastoupeného Krajskou správou silnic Libereckého kraje, je uvedeno na webové adrese <http://www.ksslk.cz/cz/menu/27/zasady-pro-zasahy-do-komunikaci/> a

pro každého, kdo bude užívat pozemní komunikace v rozporu s § 19 zákona o pozemních komunikacích, je závazné. Mohou být upraveny vzájemnou dohodou účastníků řízení.

Městský úřad Česká Lípa, Odbor dopravy přezkoumal předloženou žádost a zjistil, že zvláštním užíváním silnice nebudou ohroženy zájmy společnosti ani nepřiměřeně omezena či ohrožena práva a oprávněné zájmy účastníků.

Na základě výše uvedených skutečností rozhodl Městský úřad Česká Lípa, Odbor dopravy jak je ve výroku uvedeno.

Poučení o odvolání:

Proti tomuto rozhodnutí je možno podat odvolání podle § 81 a § 82 správního řádu, do 15 dnů ode dne jeho oznámení ke Krajskému úřadu Libereckého kraje, se sídlem U Jezu 642/2a, Liberec 2, PSČ 461 80, podáním učiněným u Městského úřadu Česká Lípa, Odboru dopravy (ust. § 86 odst. 1 správního řádu). Včas podané odvolání má odkladný účinek.

Pokud Vám nebylo předmětné rozhodnutí doručeno poštovním doručovatelem přímo do vlastních rukou, ale ve smyslu § 24 odst. 1 správního řádu bylo uloženo na poště, potom se za den doručení považuje desátý den od tohoto uložení, nikoli až následné faktické převzetí rozhodnutí po uplynutí této desetidenní lhůty. V tomto případě se lhůta pro příp. podání odvolání nepočítá od faktického převzetí předmětného rozhodnutí účastníkem řízení, ale už od jedenáctého dne od uložení písemnosti na poště.

Alena Borecká
referent dopravního úřadu



Příloha:

Příloha č. 1

Obdrží:

(účastník řízení dle § 27 odst. 1 správního řádu)


- Žadatel (do vlastních rukou)
- Liberecký kraj, IČ: 70891508, se sídlem U Jezu 642/2a, Liberec, Liberec IV. – Perštýn, PSČ: 460 01, zastoupený Krajskou správou silnic Libereckého kraje, příspěvkovou organizací, IČ: 70946078, se sídlem České mládeže 632/32, Liberec, Liberec VI. – Rochlice, PSČ: 460 06 (do vlastních rukou)

Poplatek:

Podle položky 36 písm. a) sazebníku správních poplatků, který je přílohou zák. č. 634/2004 Sb., o správních poplatcích, ve znění pozdějších předpisů, se za vydání povolení o ke zvláštnímu užívání silnice a místní komunikace vybírá správní poplatek ve výši Kč **1000,-** Kč. Žadatel poplatek uhradil MěÚ Česká Lípa – VS: 1365024414, dne **12.09.2017**.

UPOZORNĚNÍ:

Toto rozhodnutí je pouze souhlasem s umístěním vedení v pozemku komunikace a nenahrazuje povolení zvláštního užívání ve smyslu ustanovení § 25 odst. 6 písm. c) bod 3. zákona o pozemních komunikacích (k realizaci stavby).


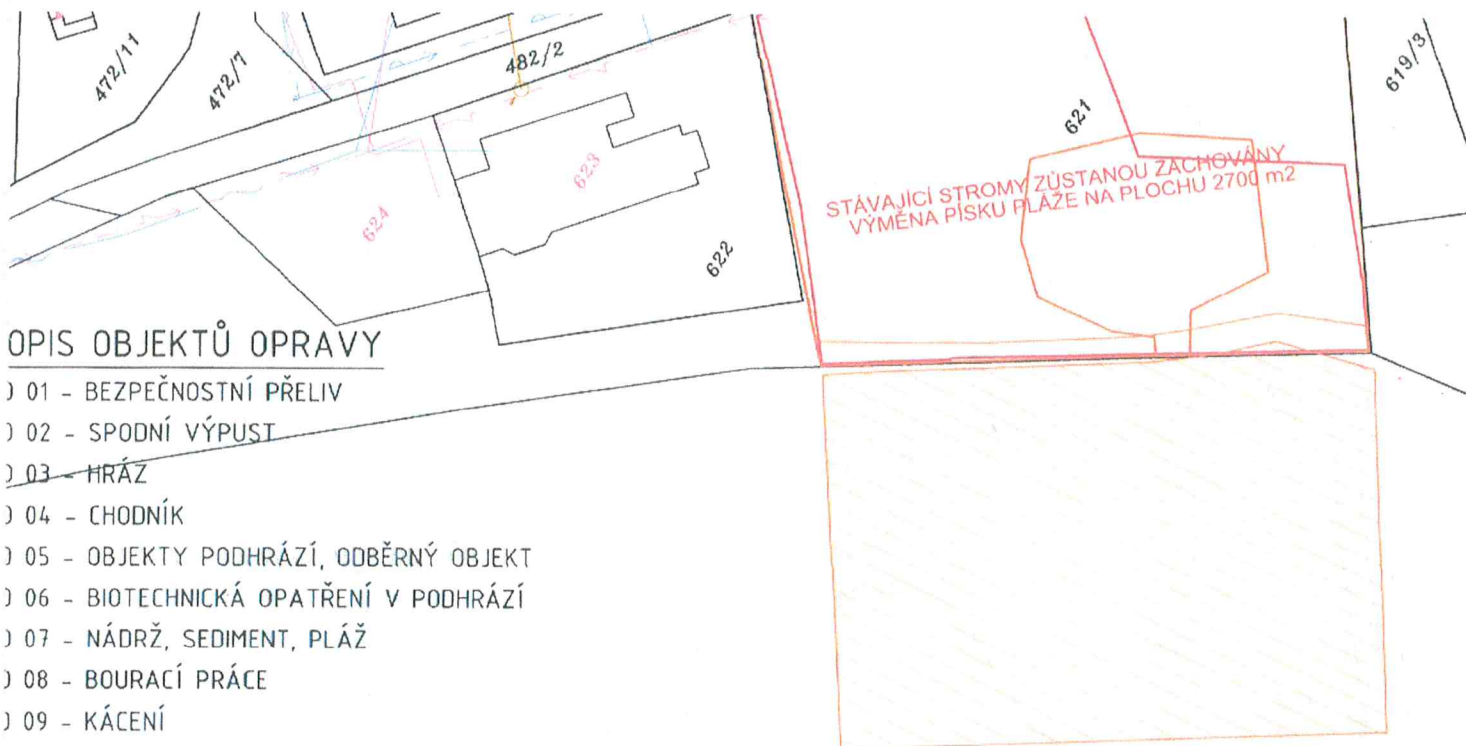


SEZNAM DOTČENÝCH POZEMKŮ

620 - MĚSTO RALSKO, KUŘÍVODY 701, 471 24 RALSKO
 668/9 - MĚSTO RALSKO, KUŘÍVODY 701, 471 24 RALSKO
 626/4 - MĚSTO RALSKO, KUŘÍVODY 701, 471 24 RALSKO
 621 - MĚSTO RALSKO, KUŘÍVODY 701, 471 24 RALSKO
 471 - LIBERECKÝ KRAJ, U JEZU 642/2a, LIBEREC, správa KSSLK, ČESKÉ MLÁDEŽE
 632/32, LIBEREC 460 06

LEGENDA:

	VEDENÍ VEŘEJNÉHO OSVĚTLENÍ
	VODOVOD - STÁVAJÍCÍ - SĚVK
	KANALIZACE - JEDNOTNÁ - STÁVAJÍCÍ SĚVK
	SDELOVACÍ VEDENÍ - STÁVAJÍCÍ - CETIN
	SILOVÉ VEDENÍ VN NADZEMNÍ - ČEZ Distribuce

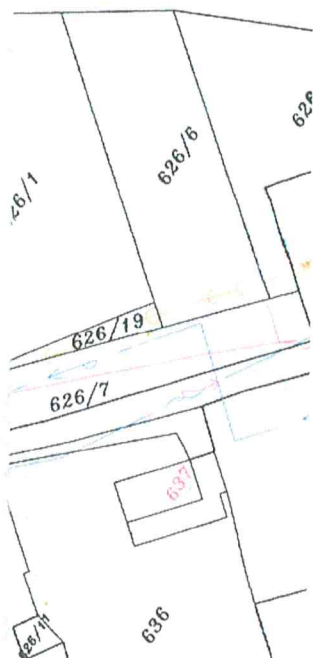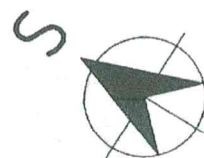

Vodohospodářské PROJEKTY S.R.O.		VODOHOSPODÁŘSKÉ PROJEKTY s.r.o. Nám. T.G. Masaryka č.p. 130, Česká Lípa 470 01 IČ 227 93 186	
vedoucí projektu:	projektoval:	HRADČANSKÝ RYBNÍK OPRAVA RYBNÍKA	
Ing. J. Tavodová	Ing. J. Tavodová, Ing. B. Gembalová		
kraj:	Liberecký		
investor:	MĚSTO RALSKO, Kuřívody 701, Ralsko, 471 24 Mimoň		
název akce:		datum:	
KATASTRÁLNÍ SITUAČNÍ VÝKRES		leden 2017	
		měřítko:	
		1:1000	
		formát:	
název výkresu:		2x A4	
KATASTRÁLNÍ SITUAČNÍ VÝKRES		stupeň PD:	
		DUR/DSP	
		číslo přílohy:	
		C.4	
		číslo paré:	
		5	