


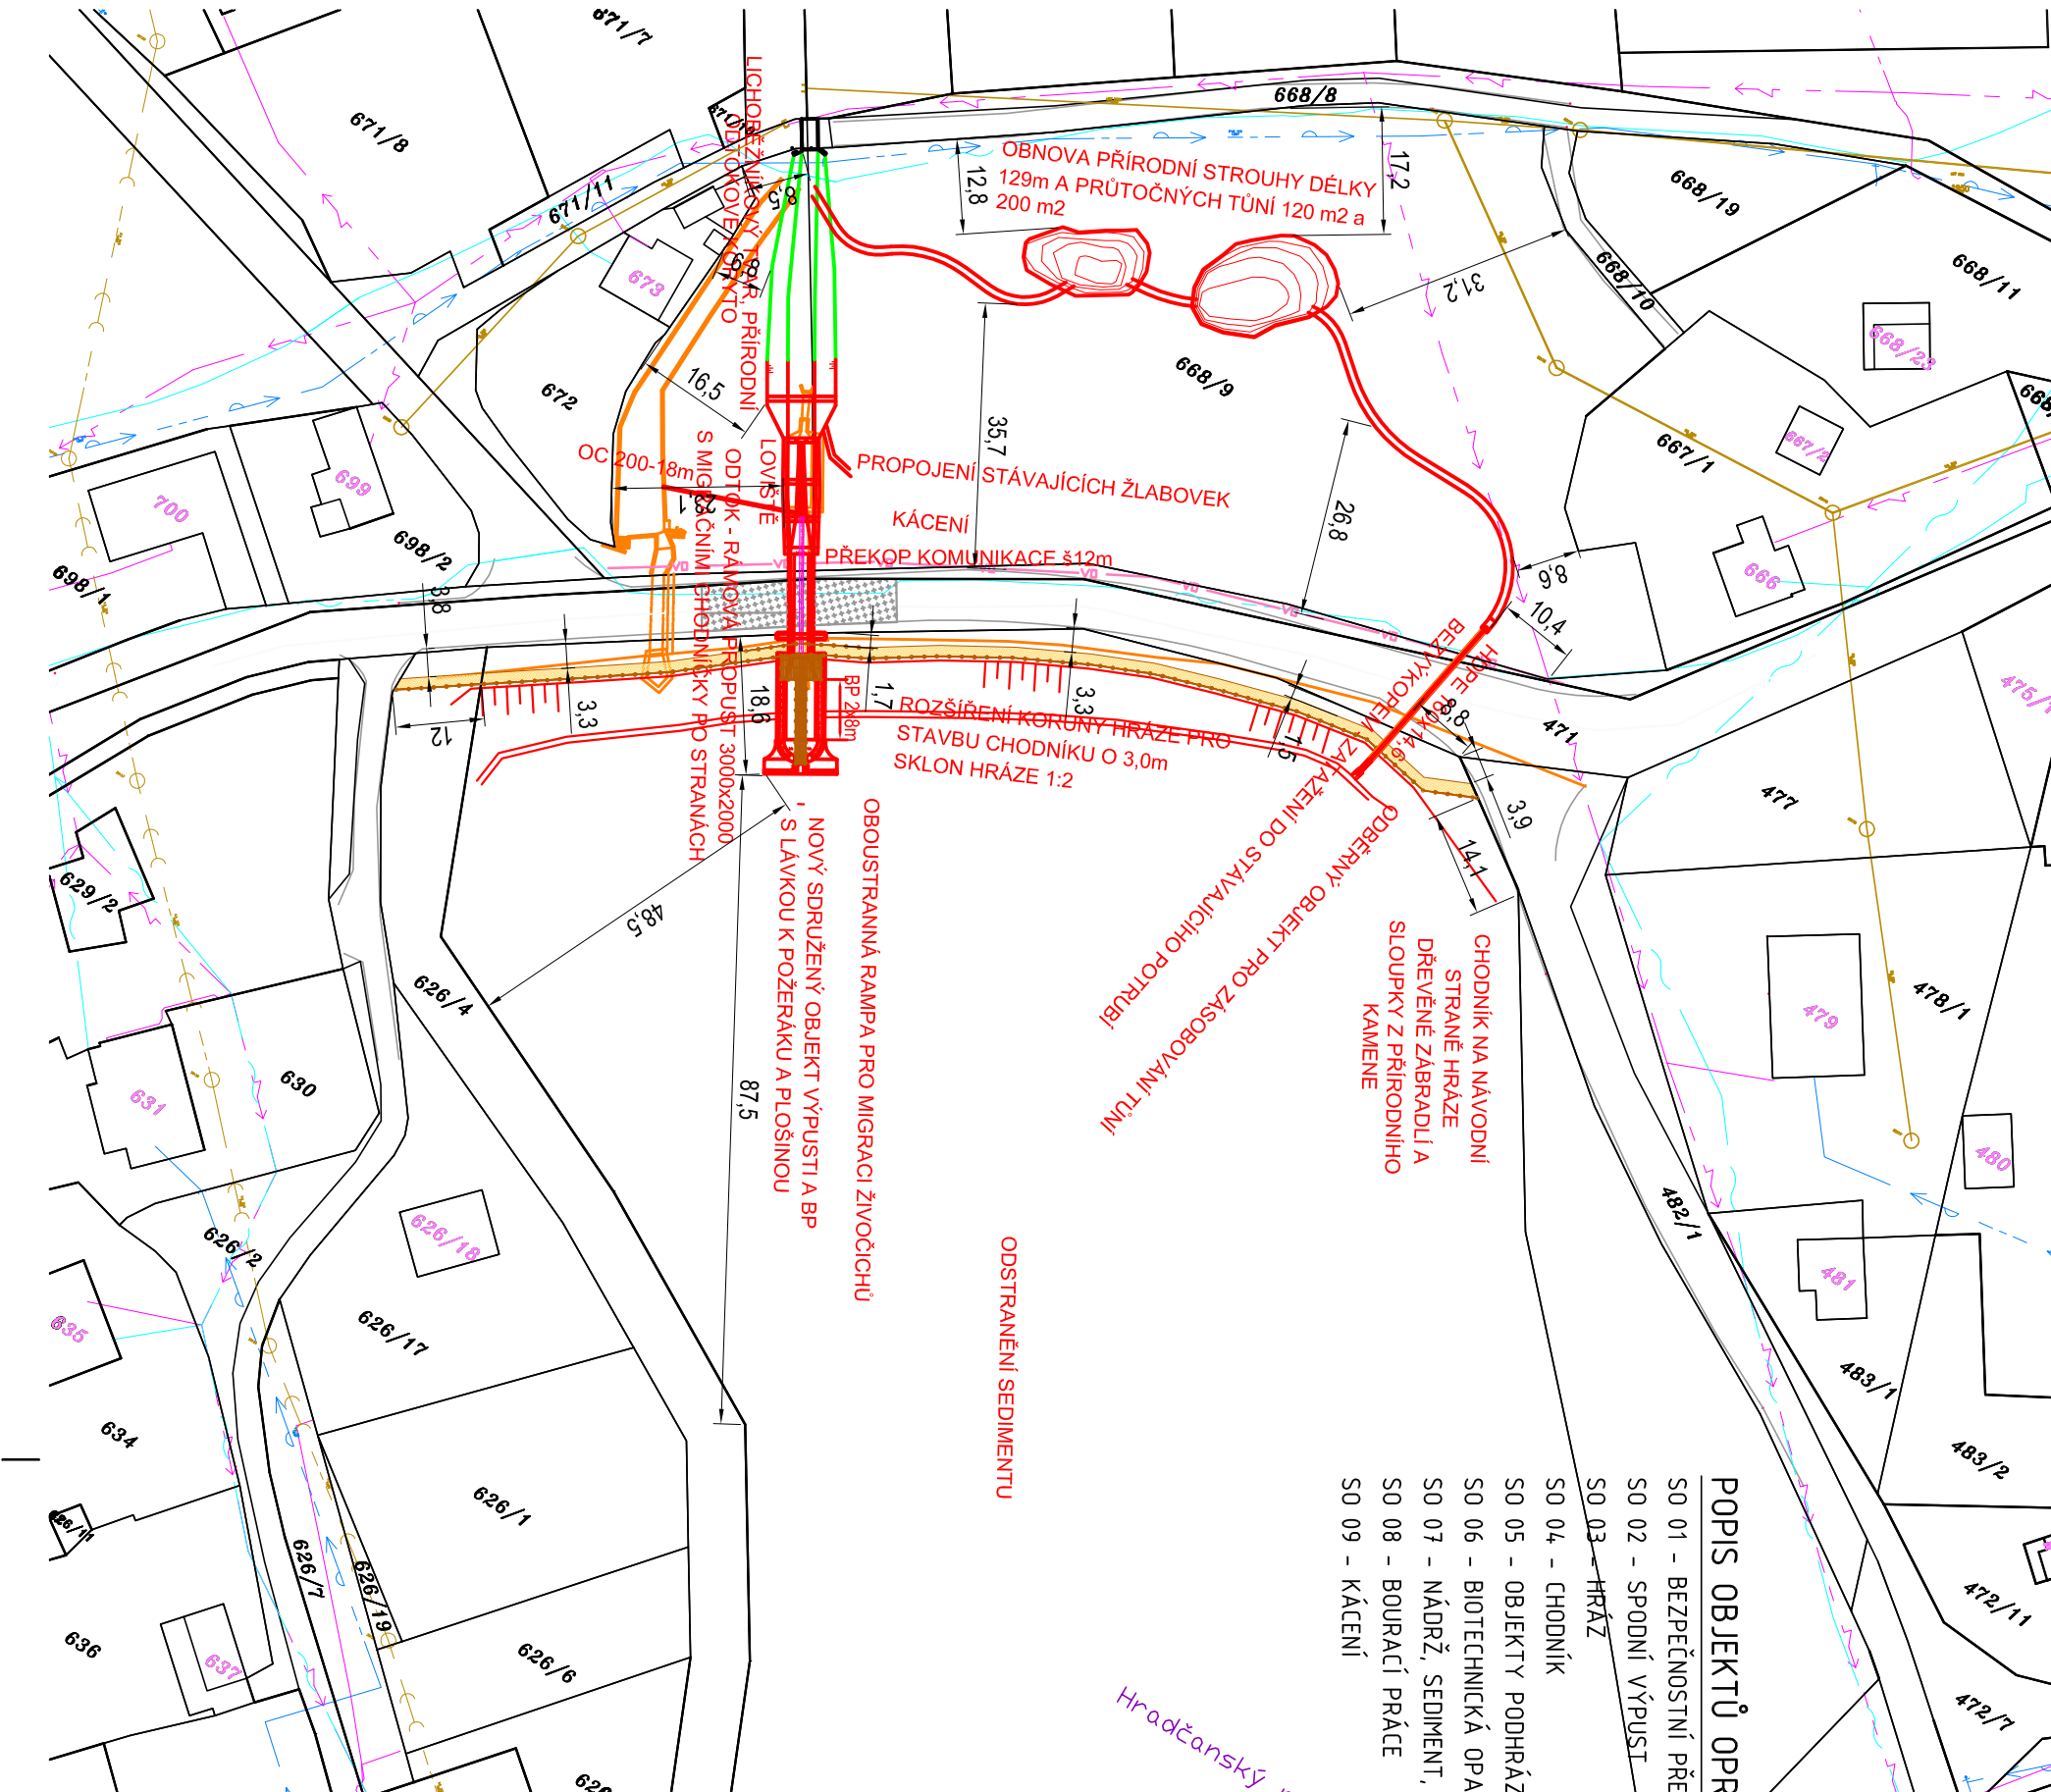

- POPIS OBJEKTŮ OPRAVY**
- SO 01 - BEZPEČNOSTNÍ PŘELIV
 - SO 02 - SPODNÍ VÝPUST
 - SO 03 - HRÁZ
 - SO 04 - CHODNÍK
 - SO 05 - OBJEKTY PODHRÁZÍ, OBBĚRNÝ OBJEKT
 - SO 06 - BIOTECHNICKÁ OPATŘENÍ V PODHRÁZÍ
 - SO 07 - NÁDRŽ, SEDIMENT, PLÁŽ
 - SO 08 - BOURACÍ PRÁCE
 - SO 09 - KÁCENÍ

SEZNAM DOTČENÝCH POZEMKŮ

- 620 - MĚSTO RALSKO, KUŘÍVODY 701, 471 24 RALSKO
- 668/9 - MĚSTO RALSKO, KUŘÍVODY 701, 471 24 RALSKO
- 626/4 - MĚSTO RALSKO, KUŘÍVODY 701, 471 24 RALSKO
- 621 - MĚSTO RALSKO, KUŘÍVODY 701, 471 24 RALSKO
- 471 - LIBERECKÝ KRAJ, U JEZU 642/2a, LIBEREC, správa KSSLK, ČESKÉ MLÁDEŽE 632/32, LIBEREC 460 06

LEGENDA:

- VEDENÍ VEŘEJNÉHO OSVĚTLENÍ
- VODOVOD - STÁVAJÍCÍ - SĚVK
- KANALIZACE - JEDNOTNÁ - STÁVAJÍCÍ SĚVK
- SDELOVACÍ VEDENÍ - STÁVAJÍCÍ - CETIN
- SÍLOVÉ VEDENÍ VN NADZEMNÍ - ČEZ Distribuce

		VODOHOSPODÁŘSKÉ PROJEKTY s.r.o. Nám. T. G. Masaryka č.p. 130, Česká Lipa 470 01 IČ 227 93 186	
vedoucí projektu:	projektoval:		
Ing. J. Tavořová	Ing. J. Tavořová, Ing. B. Gembalová		
kraj:	Liberecký		
investor:	MĚSTO RALSKO, Kuřívody 701, Ralsko, 471 24 Mlitoň		
název akce:			
HRADČANSKÝ RYBNÍK OPRAVA RYBNÍKA			
název výkresu:	státní příloha:		číslo paré:
KATASTRÁLNÍ SITUAČNÍ VÝKRES		C.4	