


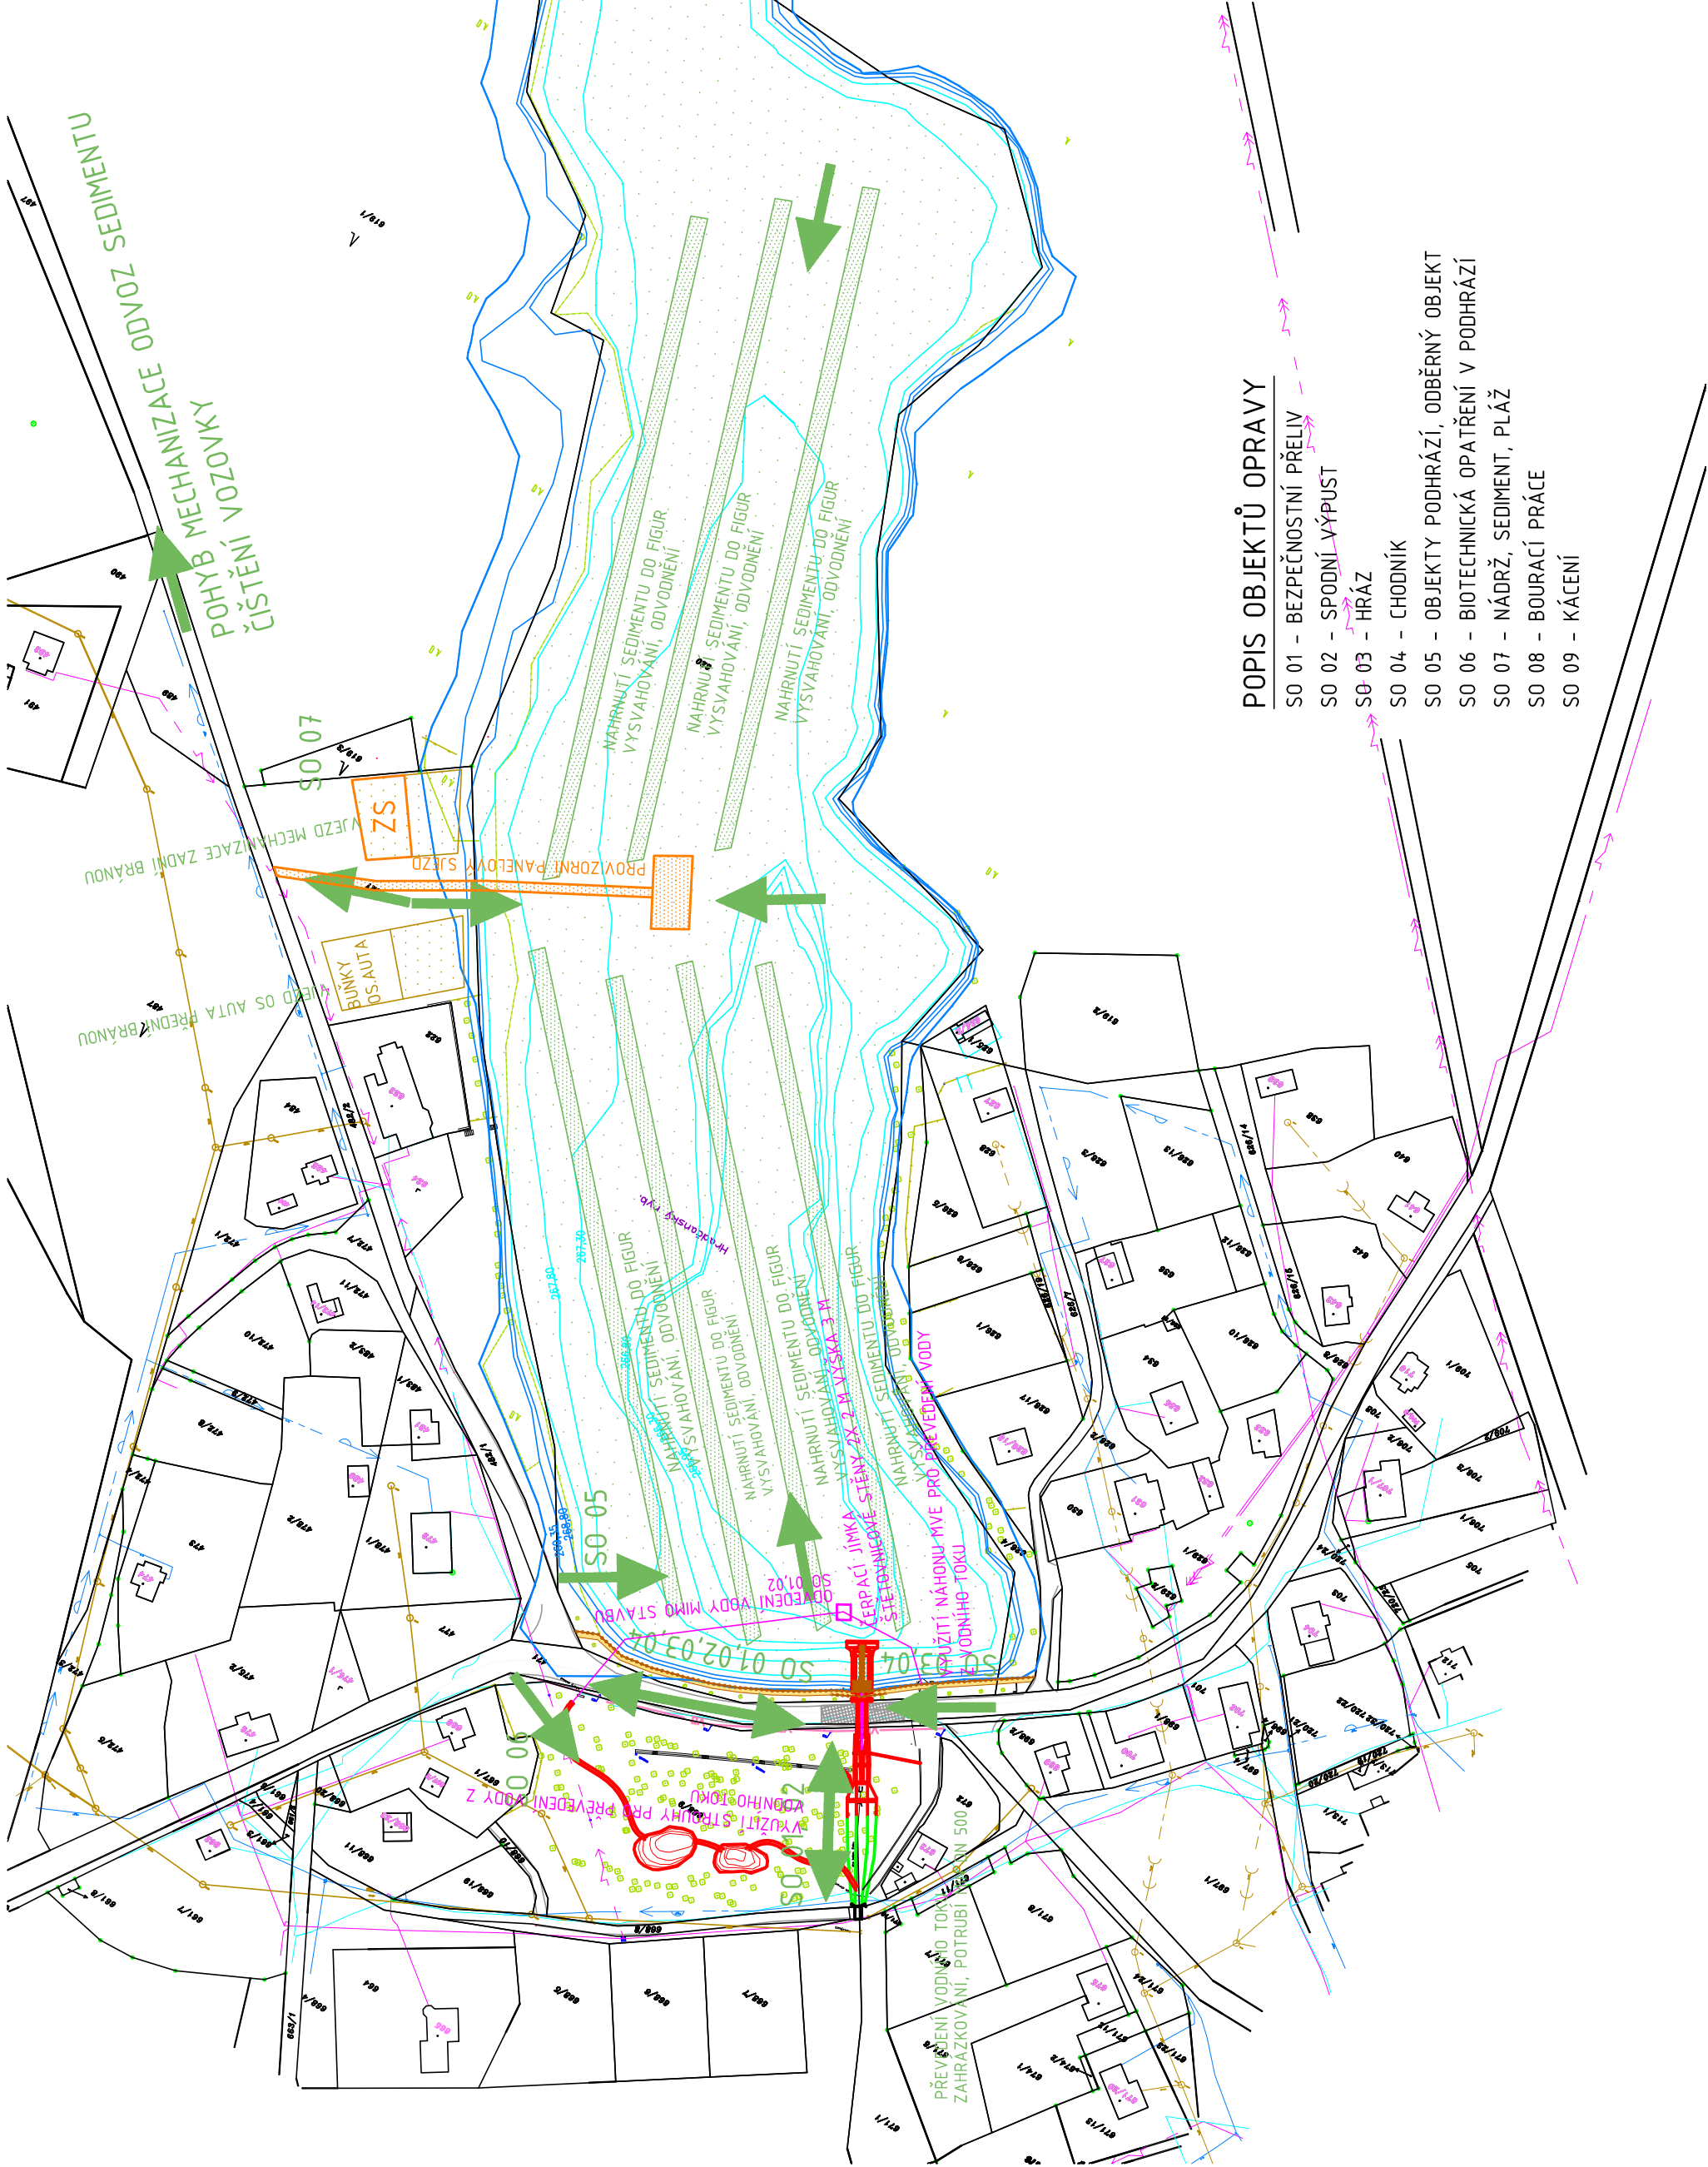

LEGENDA:

- VEDENÍ VĚŘEJNÉHO OSVĚTLENÍ

VODOVOD – STAVAJÍCÍ – SEVK

KANALIZACE – JEDNOTNÁ – STAVAJÍCÍ SEVK

SDELOVACÍ VEDENÍ – STAVAJÍCÍ – CETIN

SILOVÉ VEDENÍ VN NADZEMNÍ – ČEZ Distribuce
- PLOCHA ODSTRANĚNÍ SEDIMENTU

MÍSTA POHYBU MECHANIZACE PRO SO

MEZIDEPONIE MATERIÁLU

PLOCHA ZAŘÍZENÍ STAVENIŠTĚ

PŘÍPADNÉ NÁPOJENÍ NA IS ZAJISTÍ ZHOTOVITEL

BUNKY, MOBILNÍ WC, OPLOCENÍ

ČERPAČÍ JÍMKA – PŘEVODNÍ VODNÍHO TOKU

LARSENOVÉ STĚNY 2x2M VÝŠKA 3M
- PŘEVODNÍ VODNÍHO TOKU – ZAHŘÁZKOVÁNÍ
- POTRUBÍ MIN. DN 500
- KÁČENÍ NEZBYTNĚ NUTNÉ PRO REALIZACI STAVBY
- VIZ VÝKRES D.9



VODOHOSPODÁŘSKÉ PROJEKTY s.r.o.
Nám. T.G.Masaryka č.p.130, Česká Lípa 470 01
IČ 227 93 186

vedoucí projektu:	projektoval:
Ing. J. Tavodová	Ing. J. Tavodová, Ing. B. Gembalová
kraj:	Liberecký
investor:	MĚSTO RALSKO, Kuřívody 701, Ralsko, 471 24 Mimoň
název akce:	

HRADČANSKÝ RYBNÍK

OPRAVA RYBNÍKA

název výkresu:

SITUAČNÍ VÝKRES ZOV

datum:	srpen 2017
měřítko:	1:2000
formát:	3x A4
stupeň PD:	DPS
číslo přílohy:	číslo paré:

C.7

POPIS OBJEKTŮ OPRAVY

- SO 01 – BEZPEČNOSTNÍ PŘELIV
- SO 02 – SPODNÍ VÝPUST
- SO 03 – HRÁZ
- SO 04 – CHODNÍK
- SO 05 – OBJEKTY PODHRÁZÍ, ODBĚRNÝ OBJEKT
- SO 06 – BIOTECHNICKÁ OPATŘENÍ V PODHRÁZÍ
- SO 07 – NÁDRŽ, SEDIMENT, PLÁŽ
- SO 08 – BOURACÍ PRÁCE
- SO 09 – KÁČENÍ