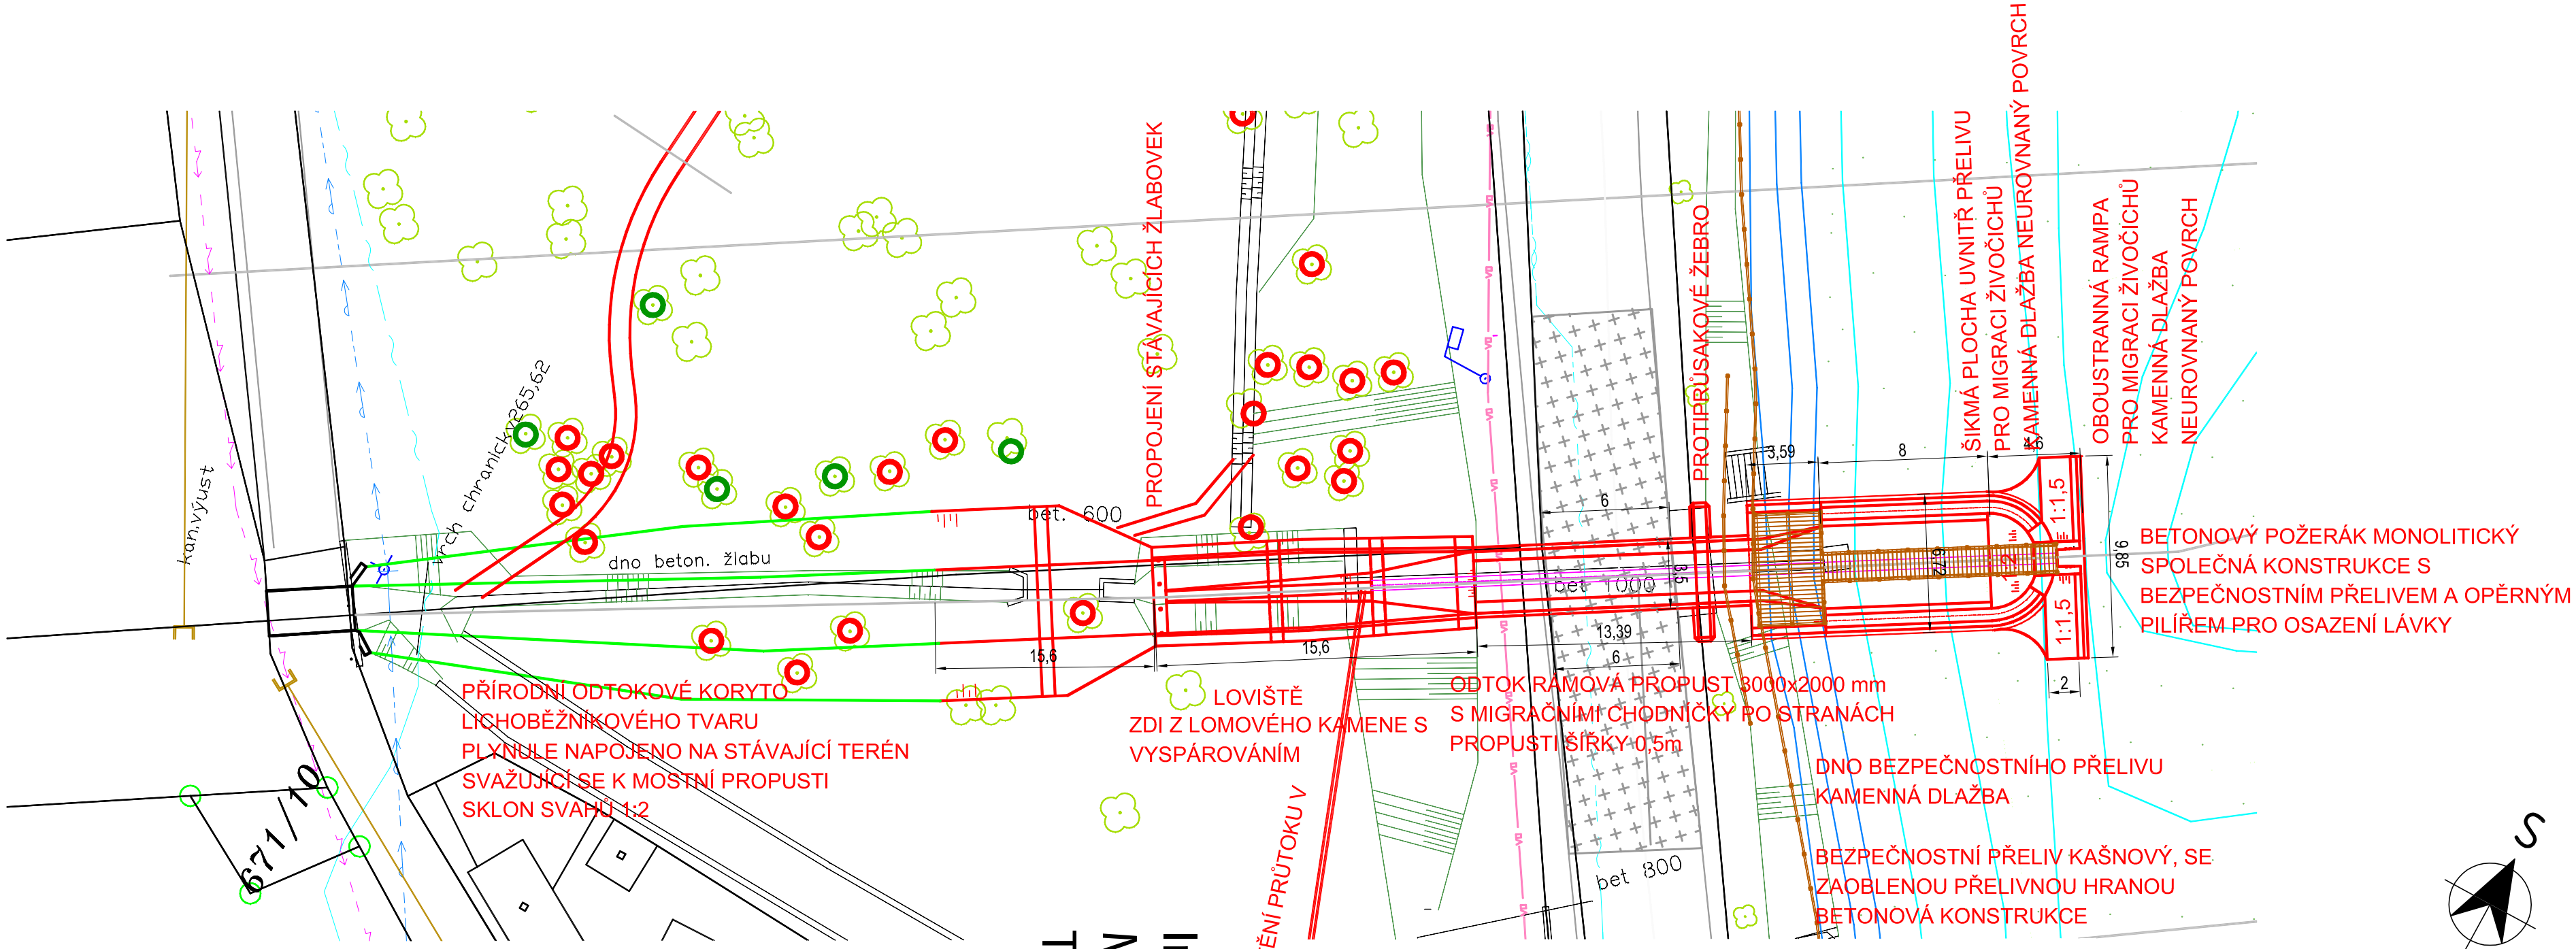

LEGENDA

ZALOŽENÍ OBJEKTU BEZPEČNOSTNÍHO PŘELIVU A VÝPUSTI BUDE PROVEDENO PO ZMĚŘENÍ ÚNOSNOSTI ZÁKLADOVÉ SPÁRY A ODSOUHLASENÍ ZPŮSOBU ZALOŽENÍ GEOTECHNIKEM

Ing. Miloslav Tůma

Digitálně podepsal Ing. Miloslav Tůma
Datum: 2018.09.05 13:01:57 +02'00'

Vodohospodářské PROJEKTY S.R.O.

VODOHOSPODÁŘSKÉ PROJEKTY s.r.o.
Nám.T.G.Masaryka č.p.130, Česká Lípa 470 01
IČ 227 93 186

vedoucí projektu: Ing. J. Tavodová	projektoval: Ing. J.Tavodová, Ing. B. Gembalová
kraj: Liberecký	
investor: MĚSTO RALSKO, Kuřivody 701, Ralsko, 471 24 Mimoň	
název akce: HRADČANSKÝ RYBNÍK OPRAVA RYBNÍKA	datum: srpen 2017
	měřítko: 1:250
	formát: 3x A4
název výkresu: SO 01, SO 02 BP,VÝPUST A LOVIŠTĚ - SITUACE	stupeň PD: DPS
	číslo přílohy: D.3
	číslo paré: