



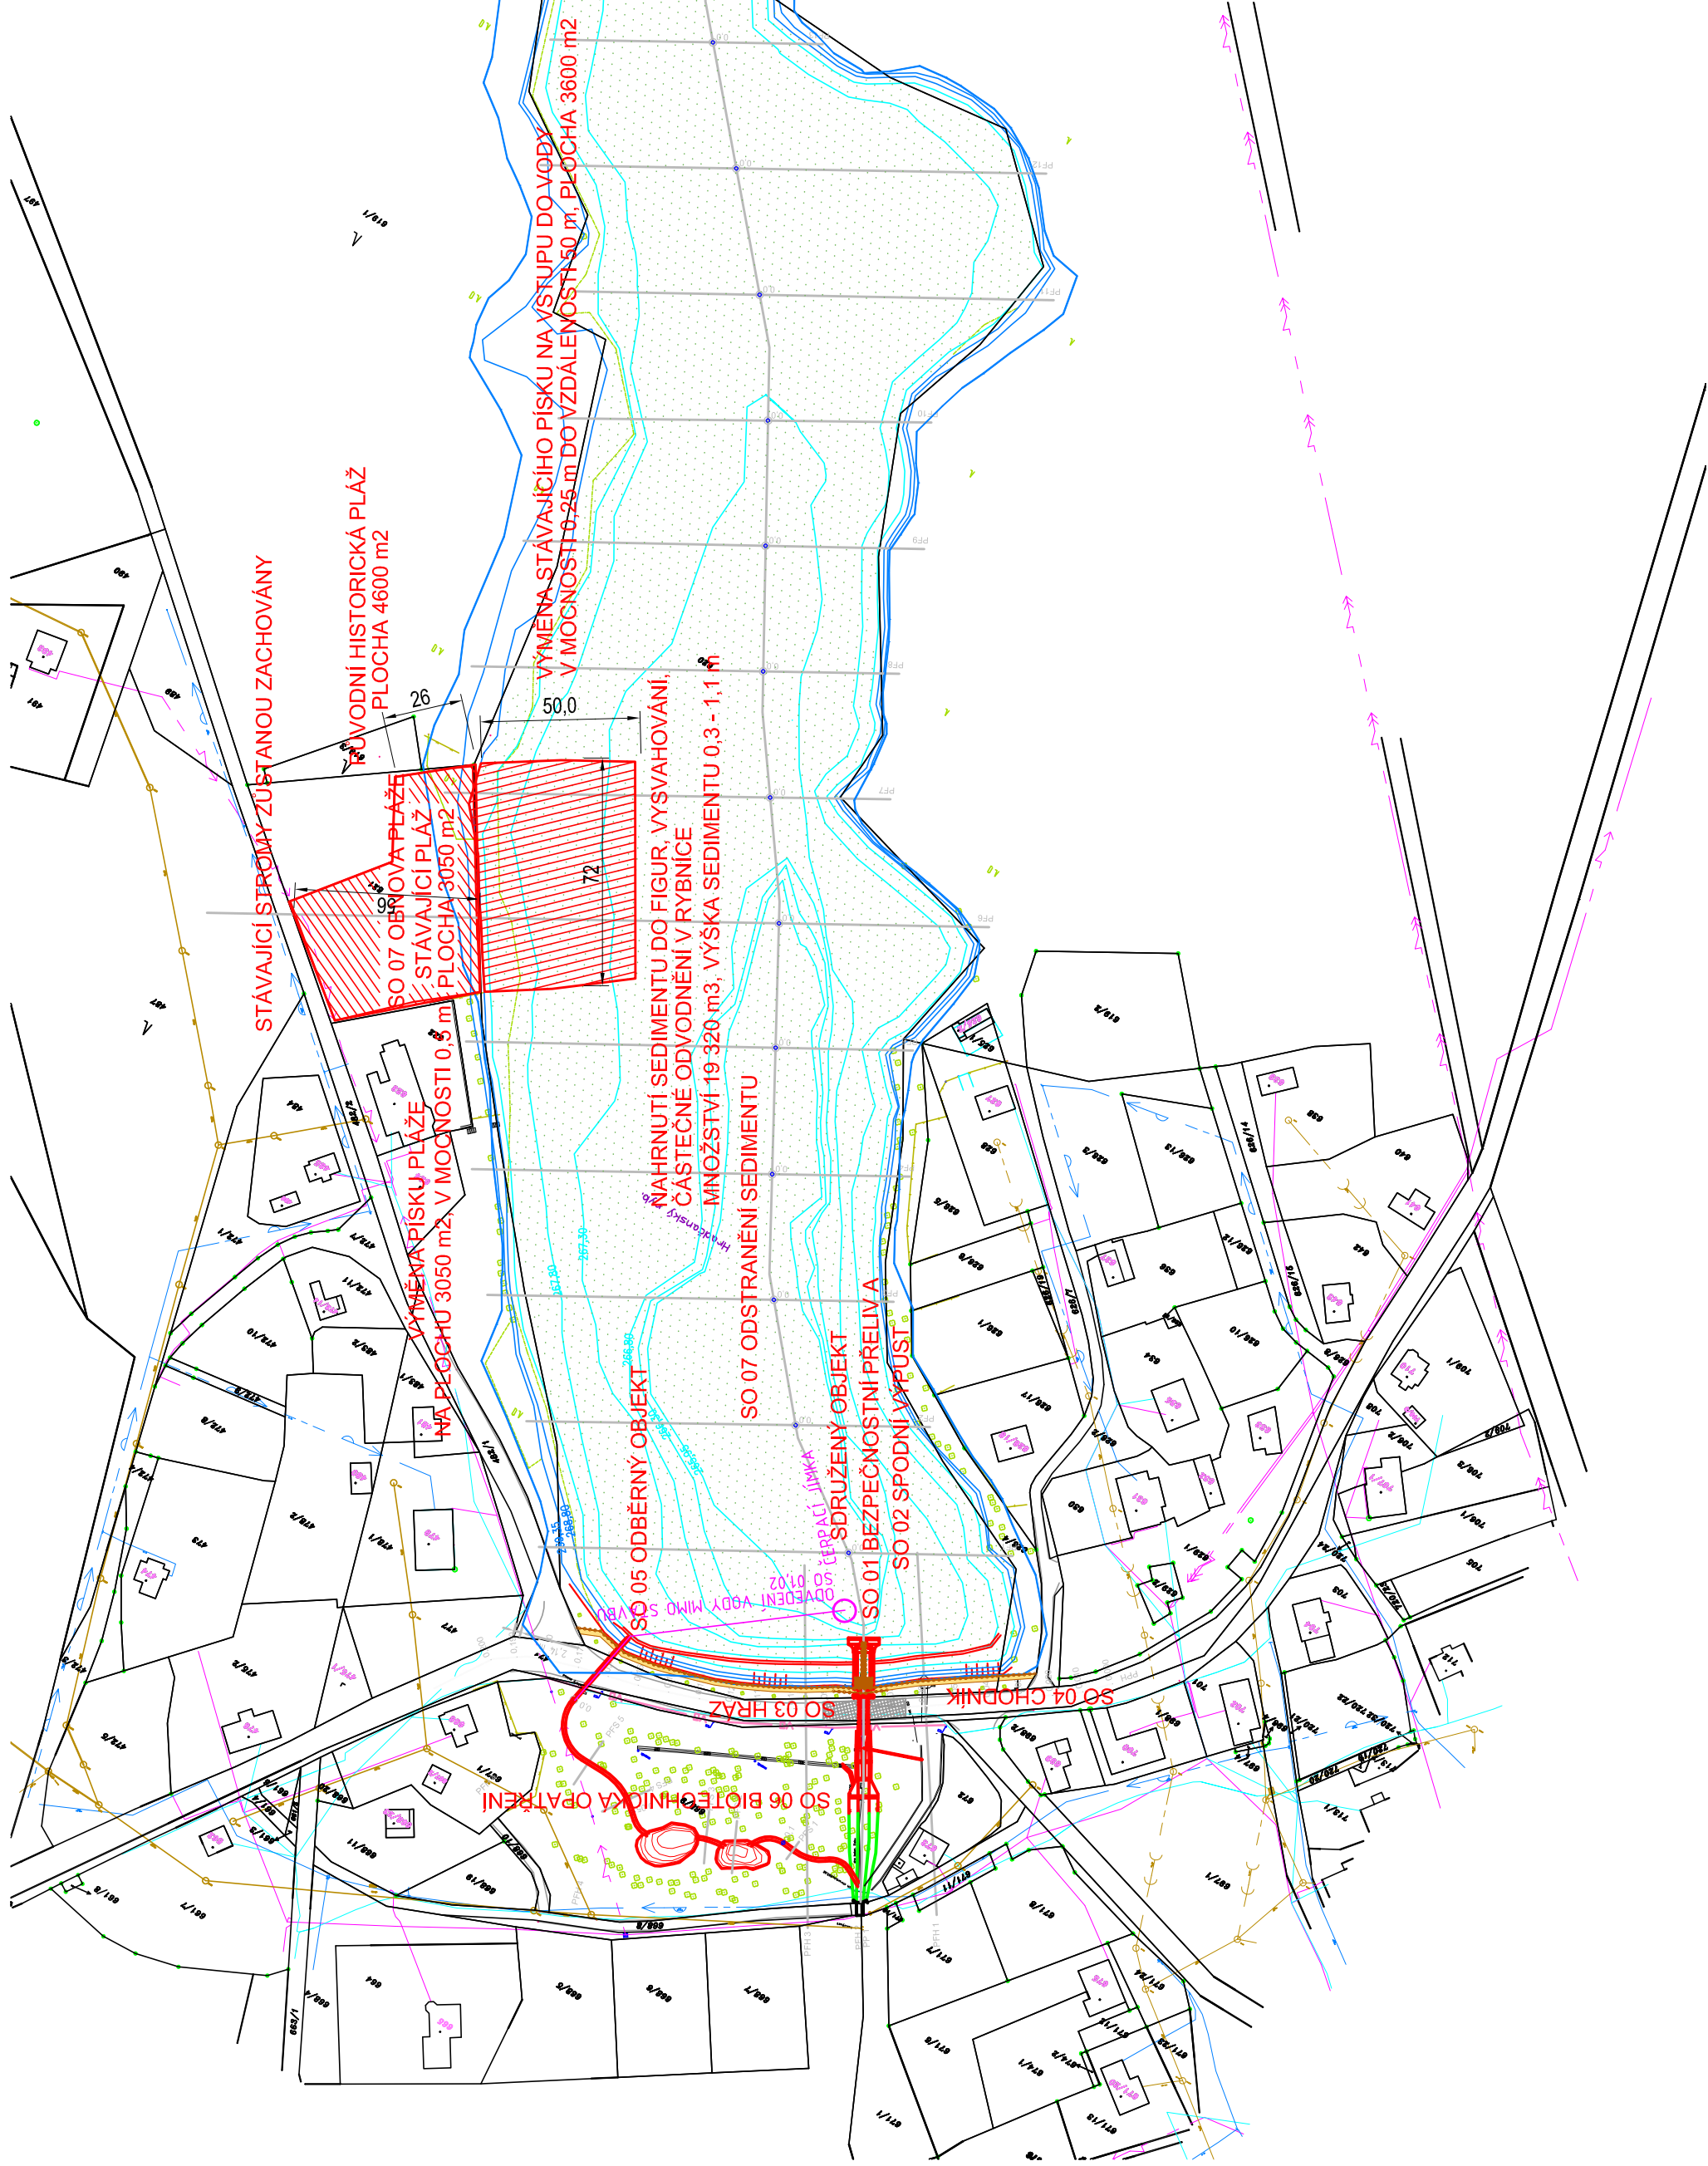

LEGENDA:

- VEDENÍ VĚRNÉHO OSVĚTLENÍ
VODOVOD – STÁVAJÍCÍ – SĚVK
KANALIZACE – JEDNOTNÁ – STÁVAJÍCÍ SĚVK
SDELOVACÍ VEDENÍ – STÁVAJÍCÍ – ČETIN
SILOVÉ VEDENÍ VN NADZEMNÍ – ČEZ Distribuce

- PLOCHA ODSTRANĚNÍ SEDIMENTU
 PLOCHA ODSTRANĚNÍ A DOPLNĚNÍ NOVÉHO PÍSKU
 NA VSTUPU DO VODY
 PLOCHA ODSTRANĚNÍ A DOPLNĚNÍ NOVÉHO PÍSKU
 NA PLÁŽI

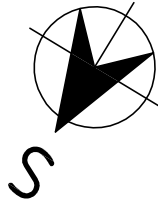

**Vodohospodářské
projekty s.r.o.**

VODOHOSPODÁŘSKÉ PROJEKTY s.r.o.
Nám. T. G. Masaryka č.p. 130, Česká Lipa 470 01
IČ 227 93 186

vedoucí projektu:	projektoval:
Ing. J. Tavodová	Ing. J. Tavodová, Ing. B. Gembalová
kraj: Liberecký	
investor:	MĚSTO RALSKO, Kuřívody 701, Ralsko, 471 24 Mimoň
název akce:	

HRADČANSKÝ RYBNÍK
OPRAVA RYBNÍKA

OPRAVA RYBNÍKA SO 07 NÁDRŽ ODSTRANĚNÍ SEDIMENTU, PLÁŽ - SITUACE	název výkresu:	slupeň PD:	DPS
		číslo přílohy:	číslo paré:
		D.7	
		datum:	srpen 2017
		měřítko:	1:2000
		formát:	3x A4