

LEGENDA:

PŮVODNÍ TRUBNÍ PŘELIV DN 400 V DÉLCE 26 M
POTRUBÍ ZŮSTANE ZACHOVÁNO
DO POTRUBÍ BUDE VLOŽENO POTRUBÍ PRO ZÁSODOVÁNÍ TŮNÍ
MEZIKRUŽÍ BUDE VYPLNĚNO STABILIZOVANÝM POPÍLKEM
STÁVAJÍCÍ SPODNÍ VÝPUST


KOMPLETNÍ KONSTRUKCE POŽERÁKU O PŮDORYSNÝCH ROZMĚRECH
1,2 X 1,2 M A VÝŠCE 3,8 M BUDE ODBOURÁNA
VÝPUSTNÉ POTRUBÍ V DÉLCE 5 M - BE DN 500, 18 M - DN 800 BUDE ODSTRANĚNO
LOVIŠTĚ

BETONOVÝ OBJEKT LOVIŠTĚ DÉLKY 9,85 M, ŠÍŘKA VE DNĚ 1,5 M,
TLOUŠŤKA STĚN 0,3 M A ZPEVNĚNÝ ODTOK V DÉLCE 5,22 M BUDE ODSTRANĚN
BEZPEČNOSTNÍ PŘELIV - ODBĚRNÝ OBJEKT PRO VODNÍ ELEKTRÁRNU
PŘELIVNÁ HRANA Z KAMENNÉ DLAŽBY DÉLKY 2,15 M,
VTKOVÝ OTVOR 2,15 X 0,6 M NÁPOJENÝ NA KLENUTÝ
PROPUSTEK BUDDU ODSTRANĚNÝ, PŘEDPOKLÁDANÁ TLOUŠŤKA BETONOVÝCH KONSTRUKCÍ 0,35 M

KLENUTÝ PROPUSTEK ŠÍŘKY 1,2 M, VÝŠKY 1 M, DÉLKY 12 M POD KOMUNIKACÍ
BUDE NA VÝSTUPU Z HRÁZE ZAZDĚN, PROSTOR POD HRÁZÍ BUDE VYPLNĚN
POPÍLKOVÝM STABILIZÁTEM.

KLENUTÝ PROPUSTEK ŠÍŘKY 1,2 M, VÝŠKY 1 M, DÉLKY NEZNÁMÉ POD KOMUNIKACÍ
BUDE NA VÝSTUPU Z HRÁZE ZAZDĚN, PROSTOR POD HRÁZÍ BUDE VYPLNĚN
POPÍLKOVÝM STABILIZÁTEM.

BETONOVÝ ŽLAB ODTOKU DÉLKA 2,4 M, TL, STĚN 0,3 M
HLOUBKA 1,1 M, ŠÍŘKA VE DNĚ 1,25 M ZASTROPENÝ BETONOVOU
DESKOU TL 0,25 M BUDE ODSTRANĚN
BETONOVÝ ŽLAB ODTOKU DÉLKA 5,65 M, TL, STĚN 0,3 M
HLOUBKA 1,1 M, ŠÍŘKA VE DNĚ 1,25 M OTEVŘENÝ BUDE ODSTRANĚN
SVISLÝ STUPĚŇ VÝŠKY 2,4 M, ŠÍŘKY 1,85 M TL. 0,5 M,
OPĚRNÁ ZÍDKA DÉLKY 4,1 M ŠÍŘKY 0,5 M
A SCHODIŠTĚ V DÉLCE 1,6 M BUDDU ODSTRANĚNÝ
DŘEVĚNÁ KONSRTUKCE OBJEKTU PLOŠINY A ZÁBRADLÍ A DŘEVĚNÉ ZÁBRANY
PROTI PÁDU BUDDU KOMPLETNĚ ODSTRANĚNÝ
ČESLE BUDDU ODSTRANĚNÝ

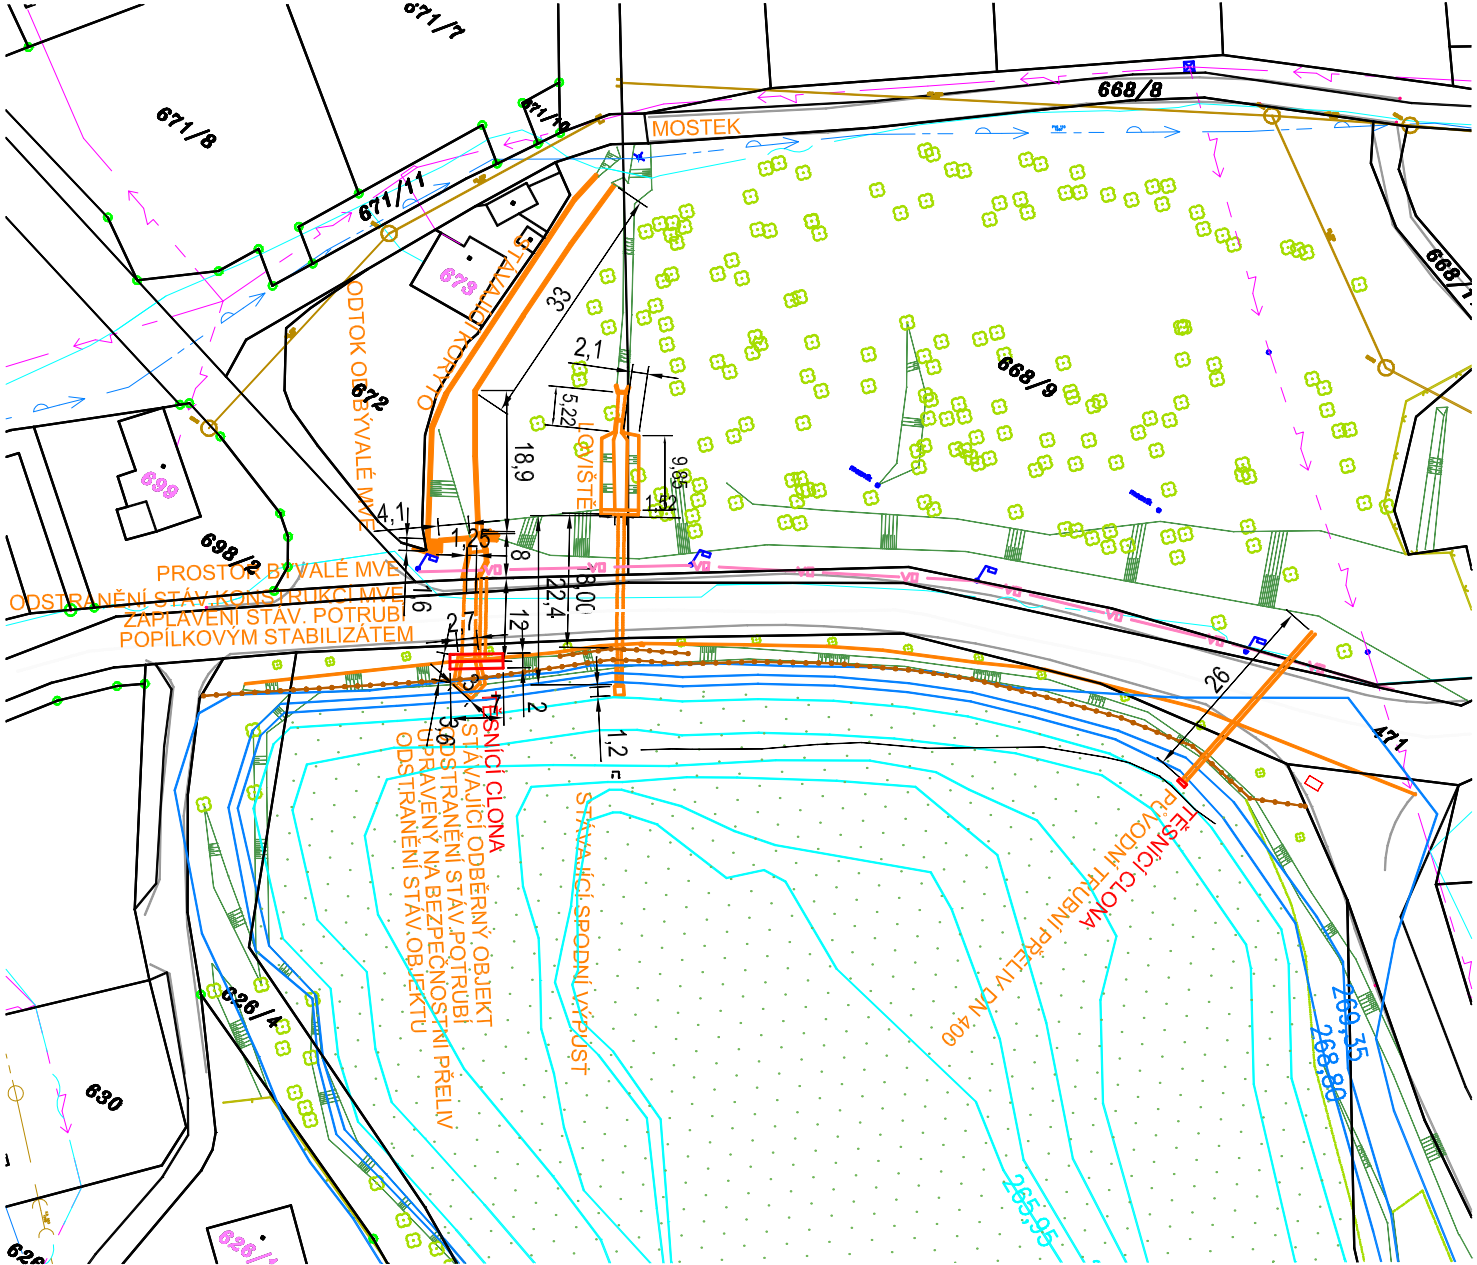

STÁVAJÍCÍ ODTOKOVÉ KORYTO MVE
OPĚRNÁ ZED BUDE ODSTRANĚNA JEDNOSTRANĚ, DÉLKA ZDI 51,9 M
VÝŠKA 1,25 ŠÍŘKA 0,5 M, KORYTO NEBUDE ZASYPÁNO

PO ODSTRANĚNÍ KONSTRUKCÍ NA NÁVODNÍ STRANĚ HRÁZE BUDE PROVEDENO PROVĚŘENÍ TECHNICKÉHO STAVU
STÁVAJÍCÍCH KONSTRUKCÍ V TĚLESE HRÁZE. NA ZÁKLADĚ VÝSLEDKŮ BUDE NA KONTROLNÍM DNI ROZHODNUTO O
ZPŮSOBU ODSTRANĚNÍ KONSTRUKCÍ. V PŘÍPADĚ STATICKÉHO POŠKOZENÍ KCÍ NEBO ZJIŠTĚNÍ PRŮSAKŮ BUDE PROVEDENO
KOMPLETNÍ VYBOURÁNÍ KONSTRUKCÍ A ZPĚTNÉ OBNOVENÍ HRÁZE.

Vodohospodářské PROJEKTY S.R.O.		VODOHOSPODÁŘSKÉ PROJEKTY s.r.o. Nám. T.G.Masaryka č.p.130, Česká Lipa 470 01 IČ 227 93 186	
vedoucí projektu:	projektoval:		
Ing. J. Tavadová	Ing. J.Tavadová, Ing. B. Gembalová		
kraj:	Liberecký		
investor:	MĚSTO RALSKO, Kuřívody 701, Ralsko, 471 24 Mlmon		
název akce:			
název výkresu:			
SO 08 BOURACÍ PRÁCE - SITUACE			
HRADČANSKÝ RYBNÍK OPRAVA RYBNÍKA			
		datum:	srpen 2017
		měřítko:	1:1000
		formát:	2 x A4
		stupeň PD:	DPS
číslo přílohy:	číslo paré:		
D.8			