


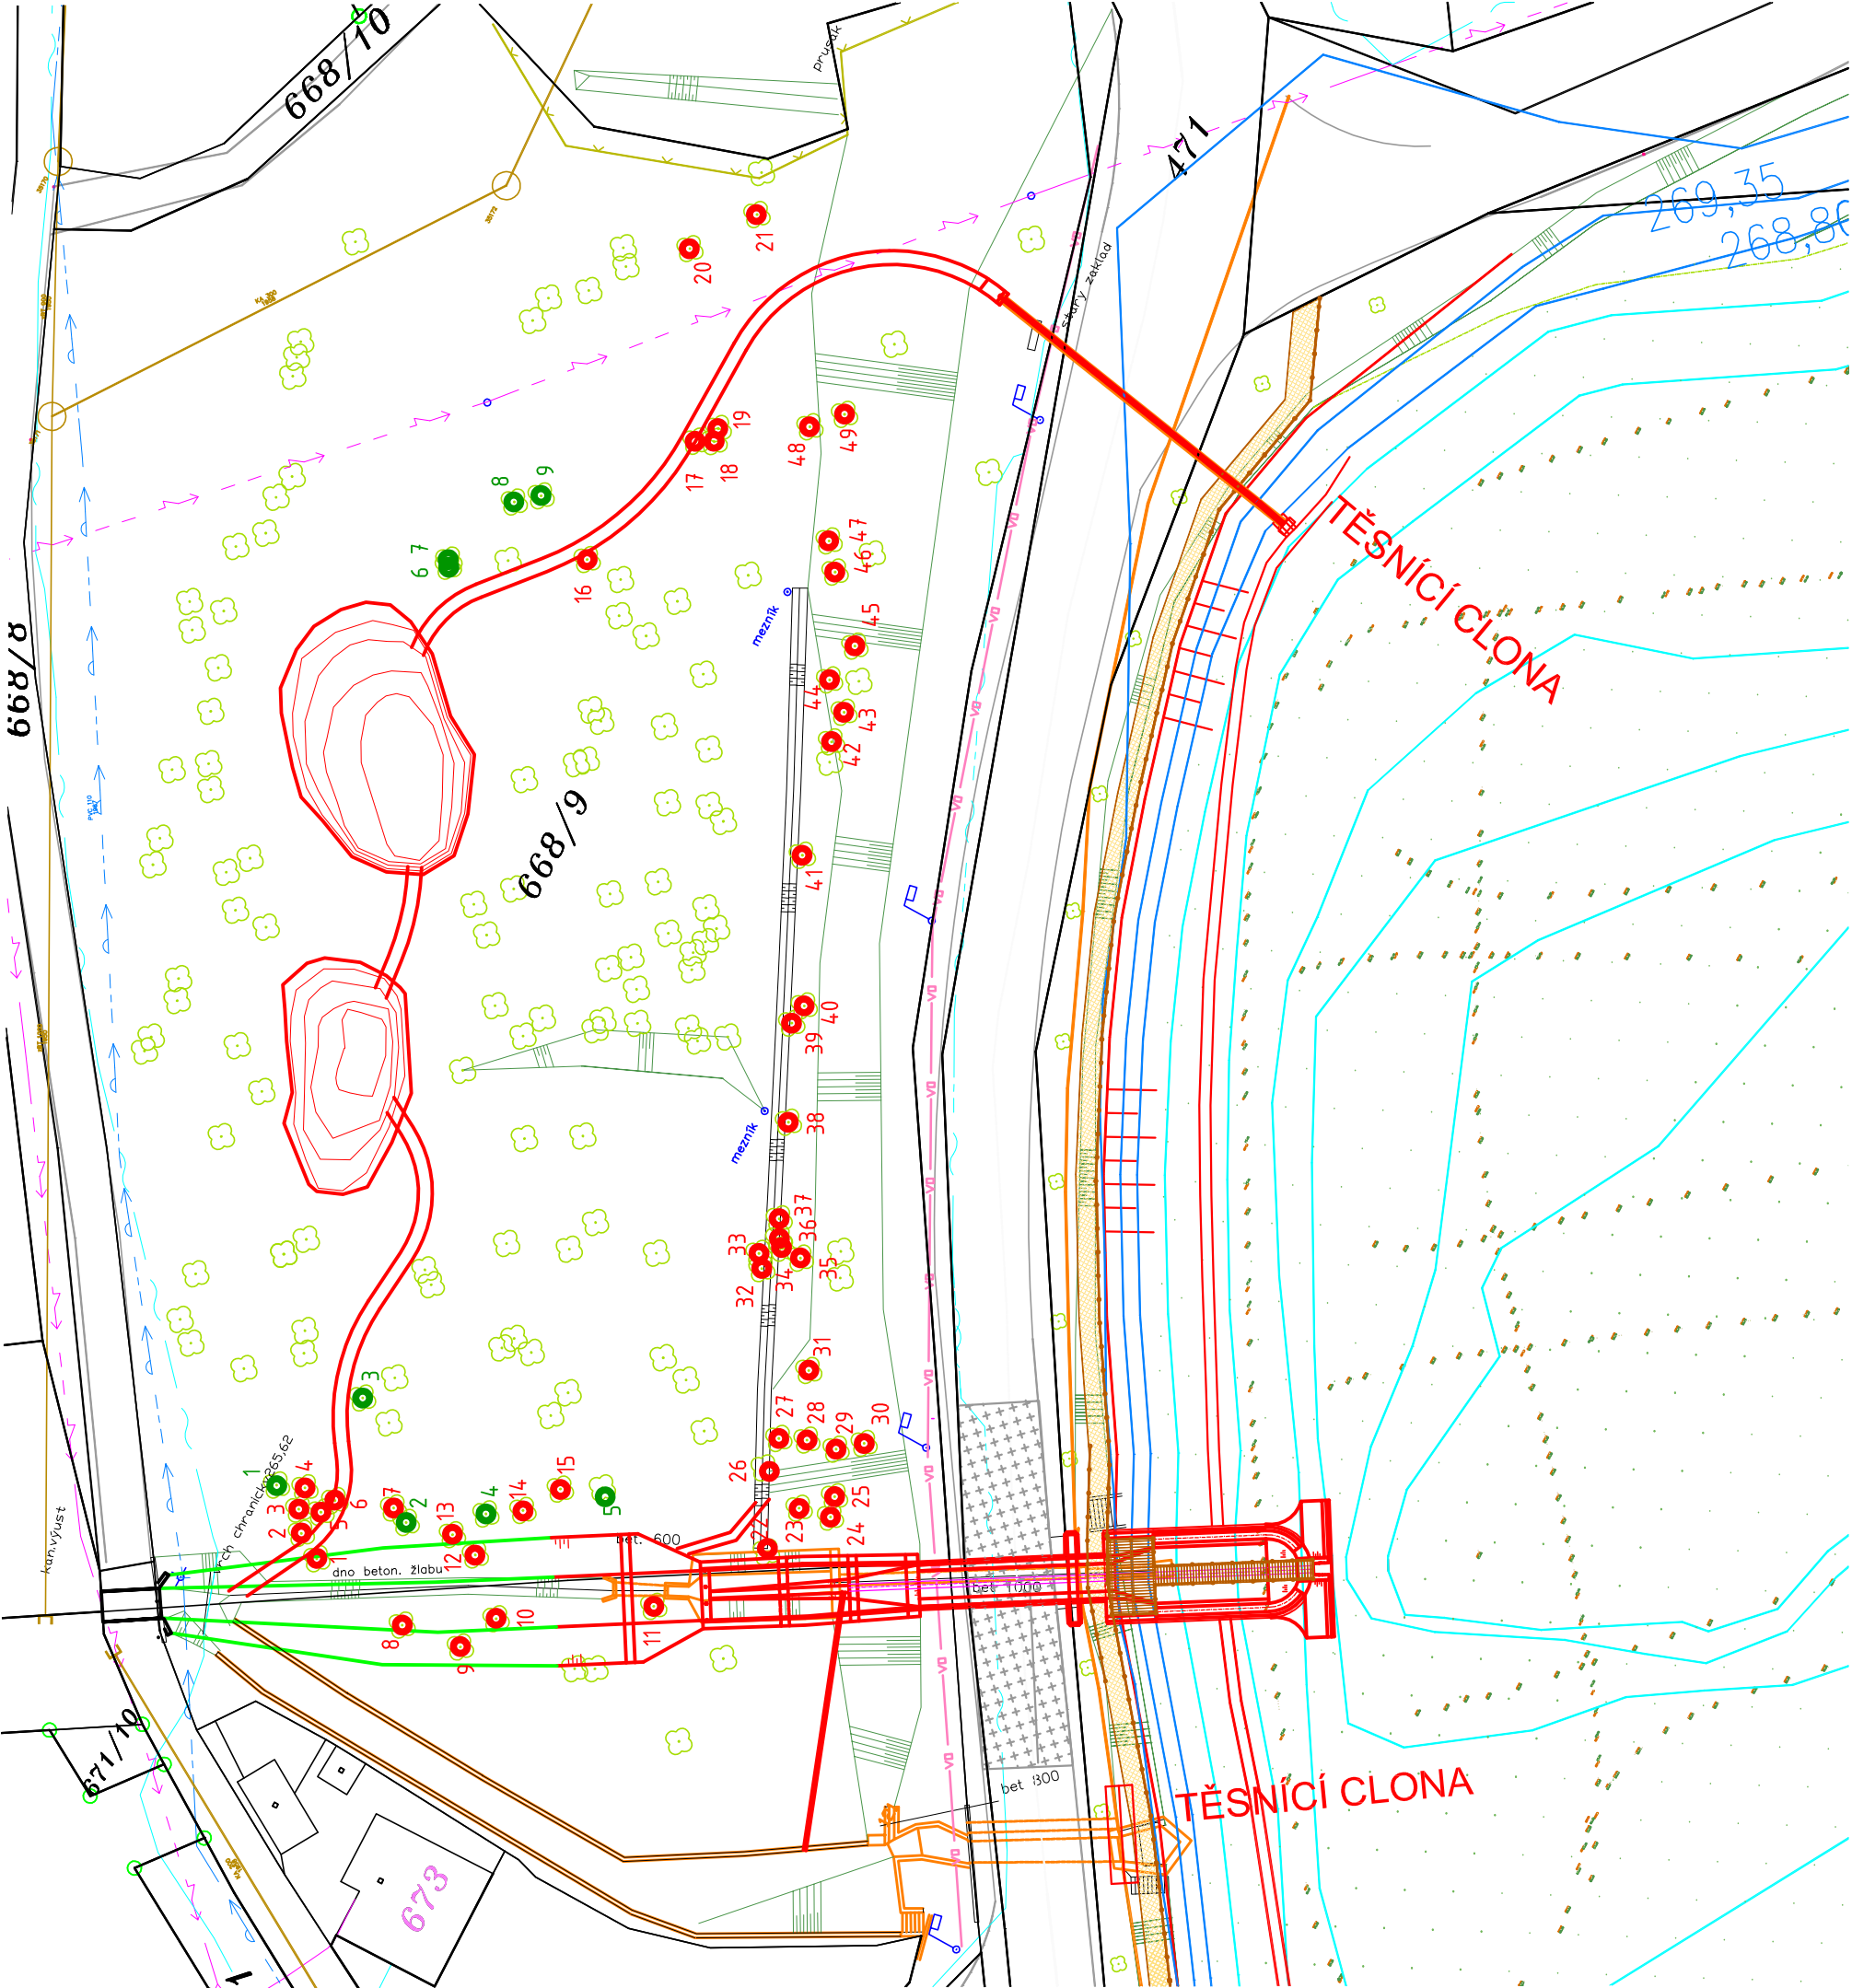


kácení s odstraněním pařezů		
číslo	druh	obvod v cm
1	OLŠE LEPKAVÁ	128,74
2	OLŠE LEPKAVÁ	213,52
3	OLŠE LEPKAVÁ	69,08
4	OLŠE LEPKAVÁ	97,34
5	OLŠE LEPKAVÁ	94,2
6	OLŠE LEPKAVÁ	81,64
7	OLŠE LEPKAVÁ	119,32
8	OLŠE LEPKAVÁ	109,9
9	OLŠE LEPKAVÁ	103,62
10	OLŠE LEPKAVÁ	97,34
11	OLŠE LEPKAVÁ	94,2
12	OLŠE LEPKAVÁ	84,78
13	OLŠE LEPKAVÁ	84,78
14	OLŠE LEPKAVÁ	135,02
15	OLŠE LEPKAVÁ	116,18
16	OLŠE LEPKAVÁ	106,76
17	OLŠE LEPKAVÁ	69,08
18	OLŠE LEPKAVÁ	138,16
19	OLŠE LEPKAVÁ	56,52
20	JAVOR KLEN	87,92
21	OLŠE LEPKAVÁ	226,08
22	OLŠE LEPKAVÁ	153,86
23	OLŠE LEPKAVÁ	103,62
24	OLŠE LEPKAVÁ	141,3
25	OLŠE LEPKAVÁ	69,08
26	OLŠE LEPKAVÁ	116,18
27	OLŠE LEPKAVÁ	59,66
28	OLŠE LEPKAVÁ	97,34
29	OLŠE LEPKAVÁ	116,18
30	AKÁT TRNOVNÍK	163,28
31	OLŠE LEPKAVÁ	84,78
32	OLŠE LEPKAVÁ	113,04
33	OLŠE LEPKAVÁ	91,06
34	OLŠE LEPKAVÁ	87,92
35	OLŠE LEPKAVÁ	94,2
36	OLŠE LEPKAVÁ	87,92
37	JAVOR KLEN	62,8
38	OLŠE LEPKAVÁ	153,86
39	OLŠE LEPKAVÁ	62,8
40	OLŠE LEPKAVÁ	169,56
41	OLŠE LEPKAVÁ	157
42	OLŠE LEPKAVÁ	84,78/87,92
43	OLŠE LEPKAVÁ	84,78/78,5
44	OLŠE LEPKAVÁ	56,52/56,52/65,94
45	OLŠE LEPKAVÁ	69,08
46	OLŠE LEPKAVÁ	226,08
47	OLŠE LEPKAVÁ	235,5
48	OLŠE LEPKAVÁ	87,92
49	OLŠE LEPKAVÁ	113,04

bez odstranění pařezů - přirozená obnova		
číslo	druh	obvod v cm
1	OLŠE LEPKAVÁ	113,04
2	OLŠE LEPKAVÁ	84,78
3	OLŠE LEPKAVÁ	81,64
4	OLŠE LEPKAVÁ	62,8
5	OLŠE LEPKAVÁ	160,14
6	OLŠE LEPKAVÁ	188,4
7	OLŠE LEPKAVÁ	191,54
8	OLŠE LEPKAVÁ	135,02
9	OLŠE LEPKAVÁ	157

LEGENDA:

- KÁCENÍ BEZ ODSTRANĚNÍ PAŘEZŮ – PŘIROZENÉ ZMLAZENÍ
- KÁCENÍ S ODSTRANĚNÍM PAŘEZŮ

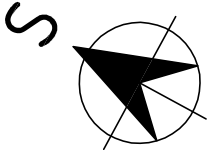



Vodohospodářské

PROJEKTY s.r.o.

VODOHOSPODÁŘSKÉ PROJEKTY s.r.o.

Nám. T. G. Masaryka č.p. 130, Česká Lípa 470 01

IC 227 93 186

vedoucí projektu:	projektoval:
Ing. J. Tavodová	Ing. J. Tavodová, Ing. B. Gembalová
kraj:	Liberecký
investor:	MĚSTO RALSKO, Kuřivody 701, Ralsko, 471 24 Mimoň
název akce:	
HRADČANSKÝ RYBNÍK	
OPRAVA RYBNÍKA	
datum:	
spen 2017	
měřítko:	
1:500	
formát:	
3x A4	
stupeň PD:	
DPS	
název výkresu:	
SO 09 KÁCENÍ - SITUACE	
číslo přílohy:	
D.9	