

Výkres vytvořil program pp_kan
KATASTRY
PARCELNÍ ČÍSLO
DRUH POVRCHU

(c)AutoPEN Liberec, tel:481120160, autopen@volny.cz
HRADČANY NAD PLOUČNICÍ
471
komunikace

MĚŘITKA 1:1000/100

- LEGENDA TYPŮ ČAR
- KORUNA HRÁZE
 - NÁVODNÍ PATA HRÁZE
 - VZDUŠNÁ PATA HRÁZE

HRADČANSKÝ RYBNÍK

Podélný profil hráze

1:1000/100


ZAPLAVENÍ PROFILU POPÍLKOVÝM STABILIZÁTEM

SPODNÍ VÝPUST OC 508 x 12
RÁMOVÁ PROPUST štrka 3000 x výška 2000 mm

ZÁBRADLÍ

NOSNÁ KČE LÁVKY A PLOŠINY

ODBĚRNÉ POTRUBÍ PEHD 160 x 14.6 PRO TŮNĚ V PODHRÁZÍ

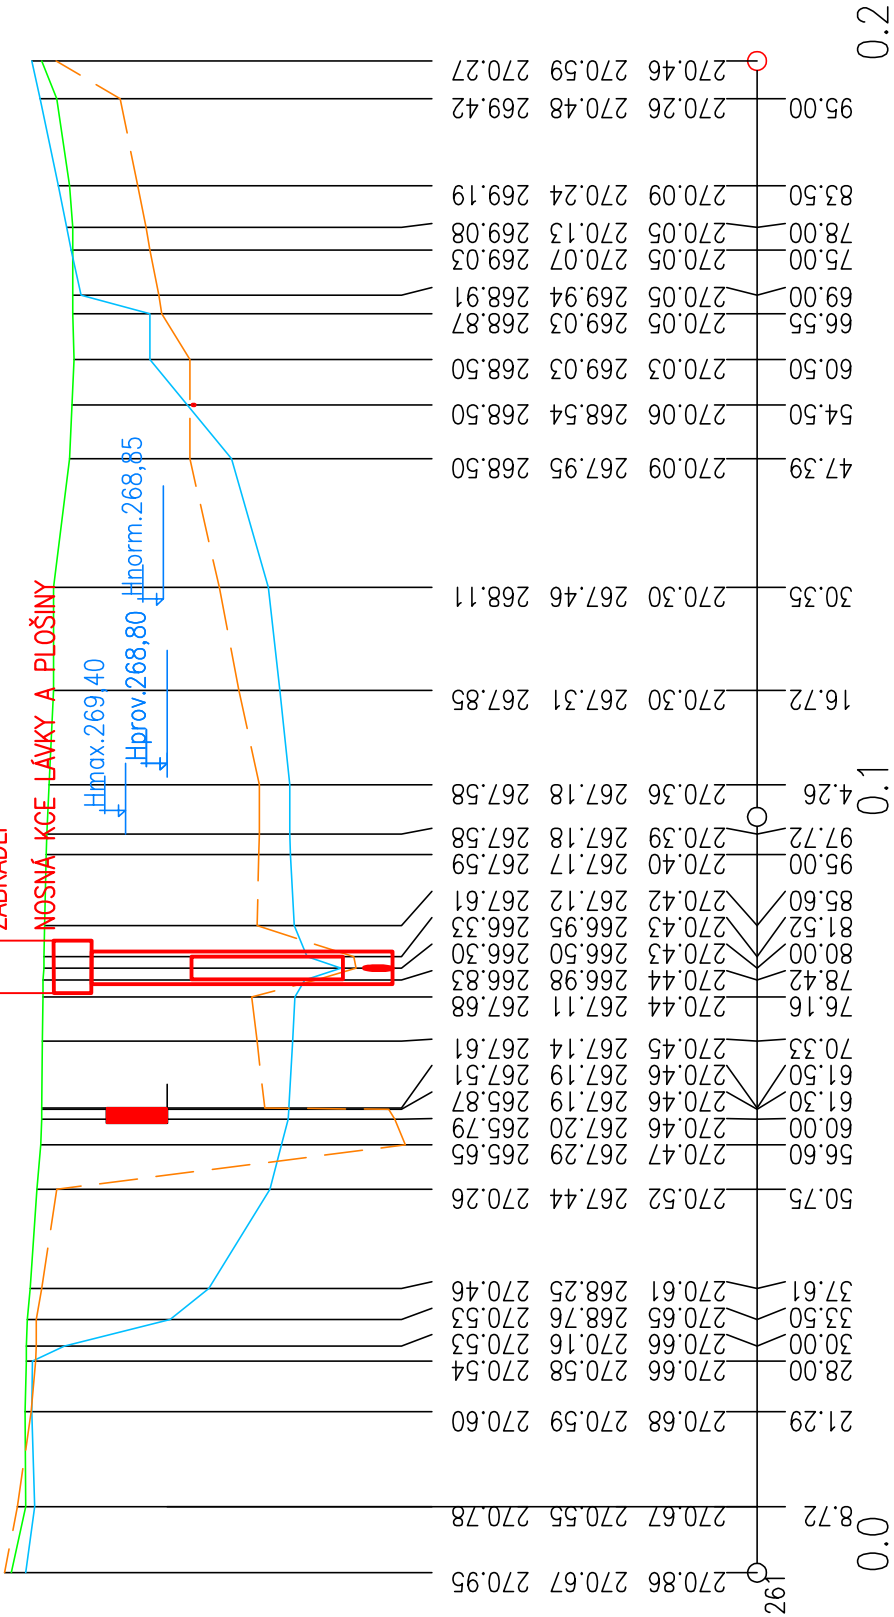

VODOHOSPODÁŘSKÉ PROJEKTY s.r.o.
Nám. T.G. Masaryka č.p. 130, Česká Lipa 470 01
IČ 227 93 186

vedoucí projektu:		projektoval:				
Ing. J. Tavodová		Ing. J.Tavodová, Ing. B. Gembalová				
kraj: Liberecký						
investor: MĚSTO RALSKO, Kuřivody 701, Ralsko, 471 24 Mimoň						
název akce:				HRADČANSKÝ RYBNÍK OPRAVA RYBNÍKA		
datum:		srpen 2017				
měřítko:		1:1000/100				
formát:		3 x A4				
stupeň PD:		DPS				
číslo přílohy:		D.2.1		číslo paré:		
název výkresu:				SO 03 HRÁZ -PODÉLNÝ PROFIL		