

Výkres vytvořil	program	pp_kan	(c)AutoPEN Liberec, tel:481120160, autopen@volny.cz
KATASTRY			HRADČANY NAD PLOUČNICÍ
PARCELNÍ ČÍSLO			471
DRUH POVRCHU			komunikace

MĚŘÍTKA 1:100/100

LEGENDA TYPŮ ČAR

KORUNA HRÁZE

NAVODNÍ PATA HRÁZE

VZDUŠNÁ PATA HRÁZE

HRADČANSKÝ RYBNÍK

PRÍČNÝ PŘEKOP HRÁZE

1:100/100

STABILIZÁTEM HBZS

ZAPLNĚNÍ POTRUBÍ POPLKOVM


KONSTRUKČNÍ VRSTVY VOZOVKY DLE PŘÍČNÉHO ŘEZU S PŘETAŽENÍM

JÍLOVITÁ ZEMINA HUTNĚNÁ PO VRSTVÁCH 200 mm

JEŽKOVÝM VÁLCEM NA 100% PS

RÁMOVÁ PROPUST šřtka 3000 x výška 2000 mm

SPODNÍ VÝPUST OC 508 x 12

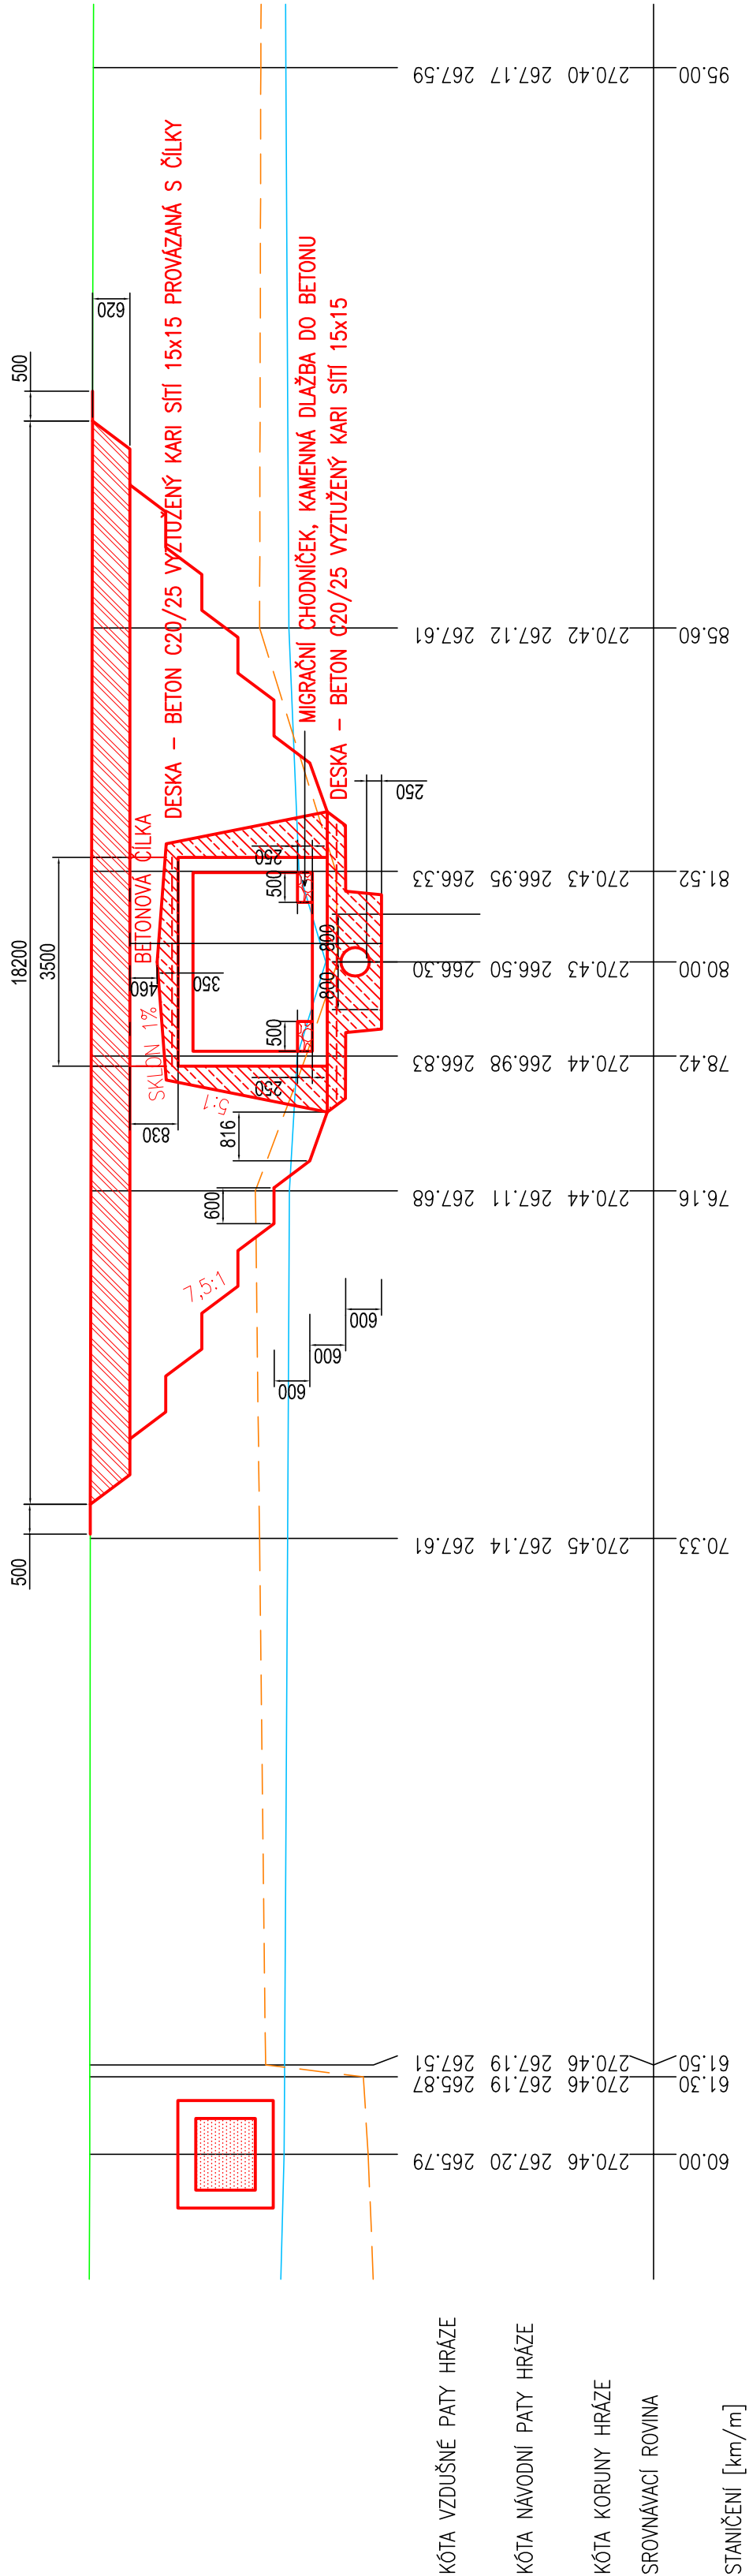

KÓTA VZDUŠNÉ PATY HRÁZE

KÓTA NAVODNÍ PATY HRÁZE


KÓTA KORUNY HRÁZE

SROVNÁVACÍ ROVINA

STANIČENÍ [km/m]

ŘEZ OPRAVY KOMUNIKACE

STYK NOVÉ OBRUSNÉ VRSTVY S VOZOVKOU
BUDE PRORÍZNUT A OPATŘEN ZÁLIVKOU Z
MODIFIKOVANÉHO ASFALTU AMe 65 NA
HLOUBKU 30mm

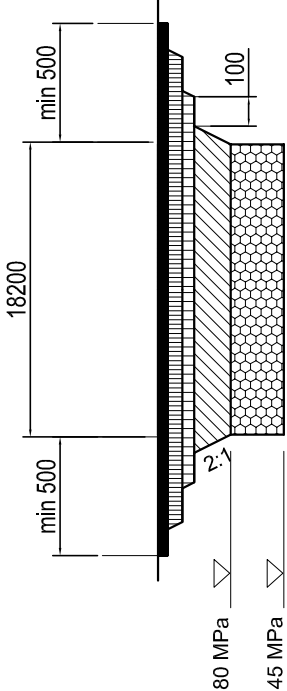

OPRAVA POVRCHU KOMUNIKACE:

ASFALTOVÝ BETON STŘEDNĚZNÝ	ACO 11+	40mm
POSTŘÍK SPOJOVACÍ EMULZNÍ		
S MODIFIKOVANÝM ASFALTEM 0.30kg/m2	PSE	60mm
ASFALTOVÝ BETON HRUBOZNÝ	ACL 16+	
POSTŘÍK SPOJOVACÍ EMULZNÍ		
S MODIFIKOVANÝM ASFALTEM 0.30kg/m2	PSE	50mm
OBALOVANÉ KAMENIVO STŘEDNĚZNÉ	ACP 16+	
POSTŘÍK SPOJOVACÍ EMULZNÍ		
S MODIFIKOVANÝM ASFALTEM 0.30kg/m2	PSE	150mm
KAMENIVO ZPEVNĚNÉ CEMENTEM	SC C _{6/10}	320mm
ŠTERKODRŮT	SD	
CELKEM		620mm



VODOHOSPODÁŘSKÉ PROJEKTY s.r.o.
Nám. T. G. Masaryka č.p. 130, Česká Lípa 470 01
IČ 227 93 186

vedoucí projektu:		projektoval:	datum: srpen 2017	
Ing. J. Tavadová		Ing. J.Tavadová, Ing. B. Gembalová		měřítko: 1:100/100
kraj: Liberecký				
investor:		MĚSTO RALSKO, Kuřívody 701, Ralsko, 471 24 Mimoň		stupeň PD:
název akce:		číslo přílohy:		
		D.2.2		
		DPS		
		číslo paré:		

název výkresu:		SO 03 HRÁZ -PODÉLNÝ PROFIL V MÍSTĚ PŘEKOPU
		D.2.2