


620	471	668/9
vodní plocha hráz		komunikace hráz

MĚŘÍTKA 1:100/100

LEGENDA TYPŮ ČAR
PŮVODNÍ TERÉN
SEDIMENT

HRADČANSKÝ RYBNÍK
Příčný profil hráze PFH 3

1:100/100

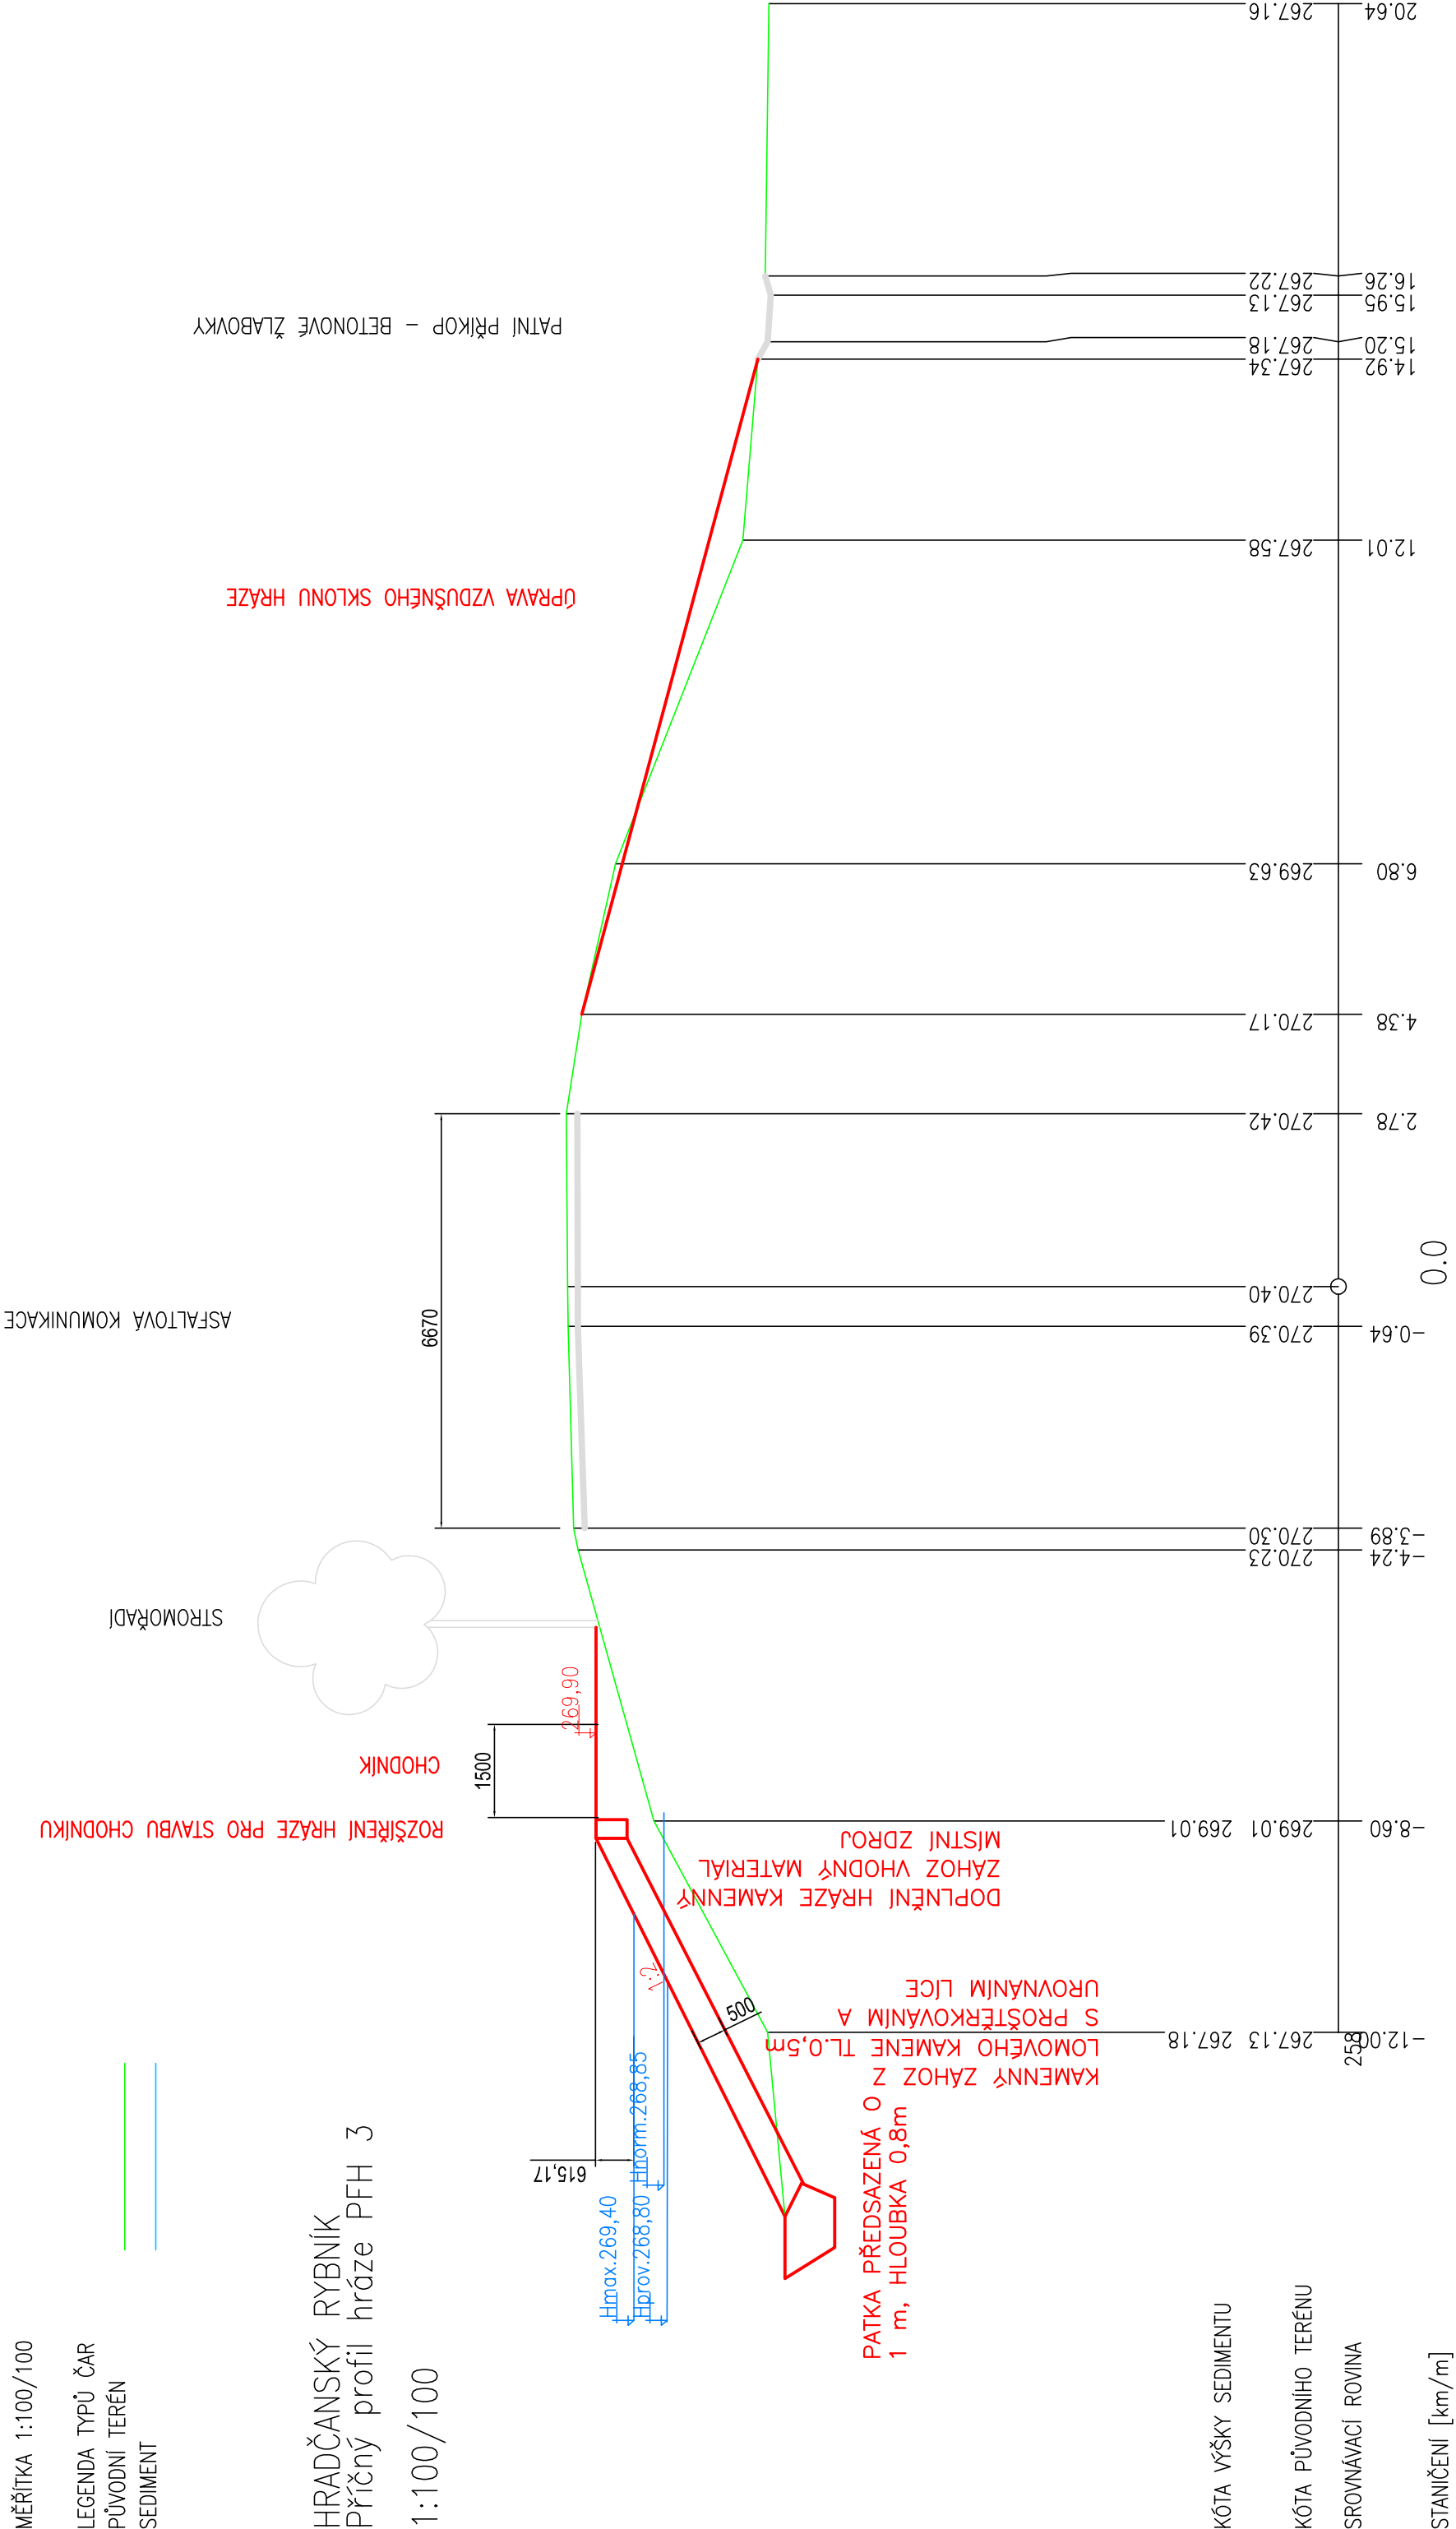

KÓTA VÝŠKY SEDIMENTU

KÓTA PŮVODNÍHO TERÉNU

SROVNÁVACÍ ROVINA

STANIČENÍ [km/m]

 Vodohospodářské projekty s.r.o. Nám. T. G. Masaryka č.p.130, Česká Lipa 470 01 IČ 227 93 186		vedoucí projektu: Ing. J. Tavodová		projektovat: Ing. J.Tavodová, Ing. B. Genbalová	HRADČANSKÝ RYBNÍK OPRAVA RYBNÍKA				datum: srpen 2017	
kraj: Liberecký		investor: MĚSTO RALSKO, Kuřívody 701, Ralsko, 471 24 Míloně		měřítko: 1:100/100						
název akce:				formát: 3 x A4						
				stupeň PD: DPS						
název výkresu: SO 03 HRÁZ - PŘÍČNÝ ŘEZ PFH3					číslo přílohy: D.2.5		číslo paré:			