



POHLED NA ZÁBRADLÍ

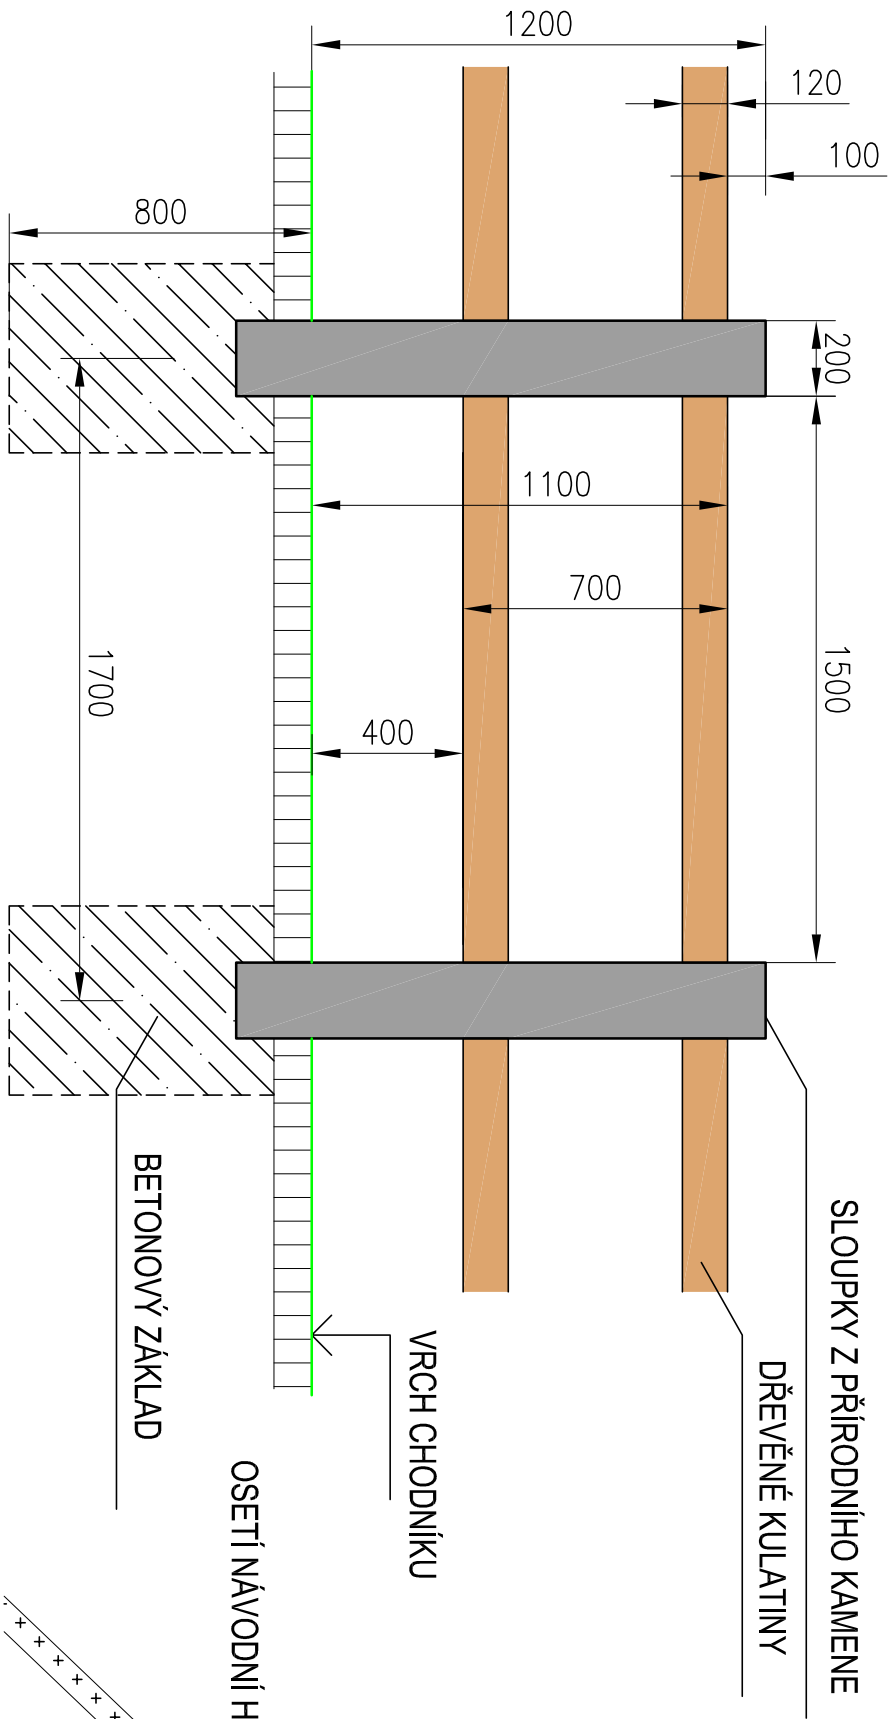

ŘEZ SLOUPKEM

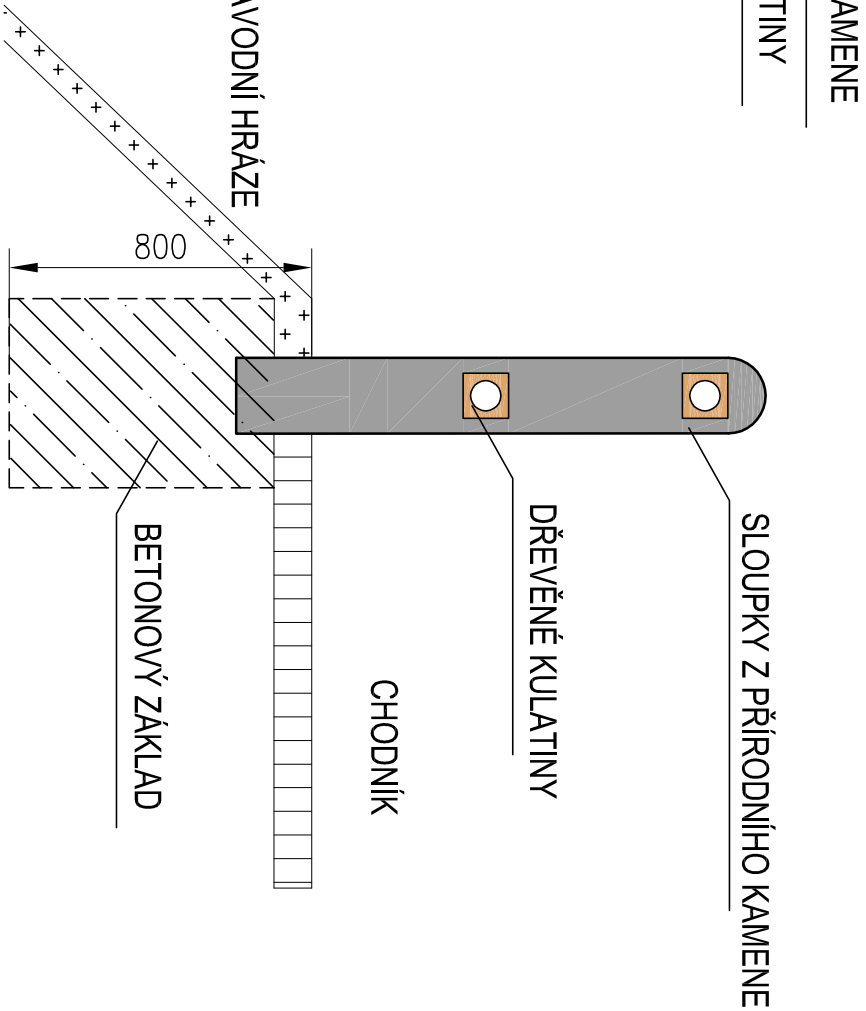

Vodohospodářské PROJEKTY S.R.O. VODOHOSPODÁŘSKÉ PROJEKTY s.r.o. Nám. T. G. Masaryka č.p. 130, Česká Lipa 470 01 IČ 227 93 186					
vedoucí projektu:	projektová:				
Ing. J. Tavadová	Ing. J.Tavadová, Ing. B. Gembalová				
kraj:	Liberecký				
investor:	MĚSTO RALSKO, Kuřívody 701, Ralsko, 471 24 Mlínov				
název akce:					
HRADČANSKÝ RYBNÍK OPRAVA RYBNÍKA					
		datum:	srpen 2017		
		měřítko:	1:20		
		formát:	2 x A4		
		slupeň PD:	DPS		
název výkresu:		číslo přílohy:	číslo paré:		
SO 03 HRÁZ - VÝKRES ZÁBRADLÍ		D.2.7			