



ŘEZ A-A'

POŽERÁK VČETNĚ ATYPICKÉHO UZAVÍRATELNÉHO POKLOPU

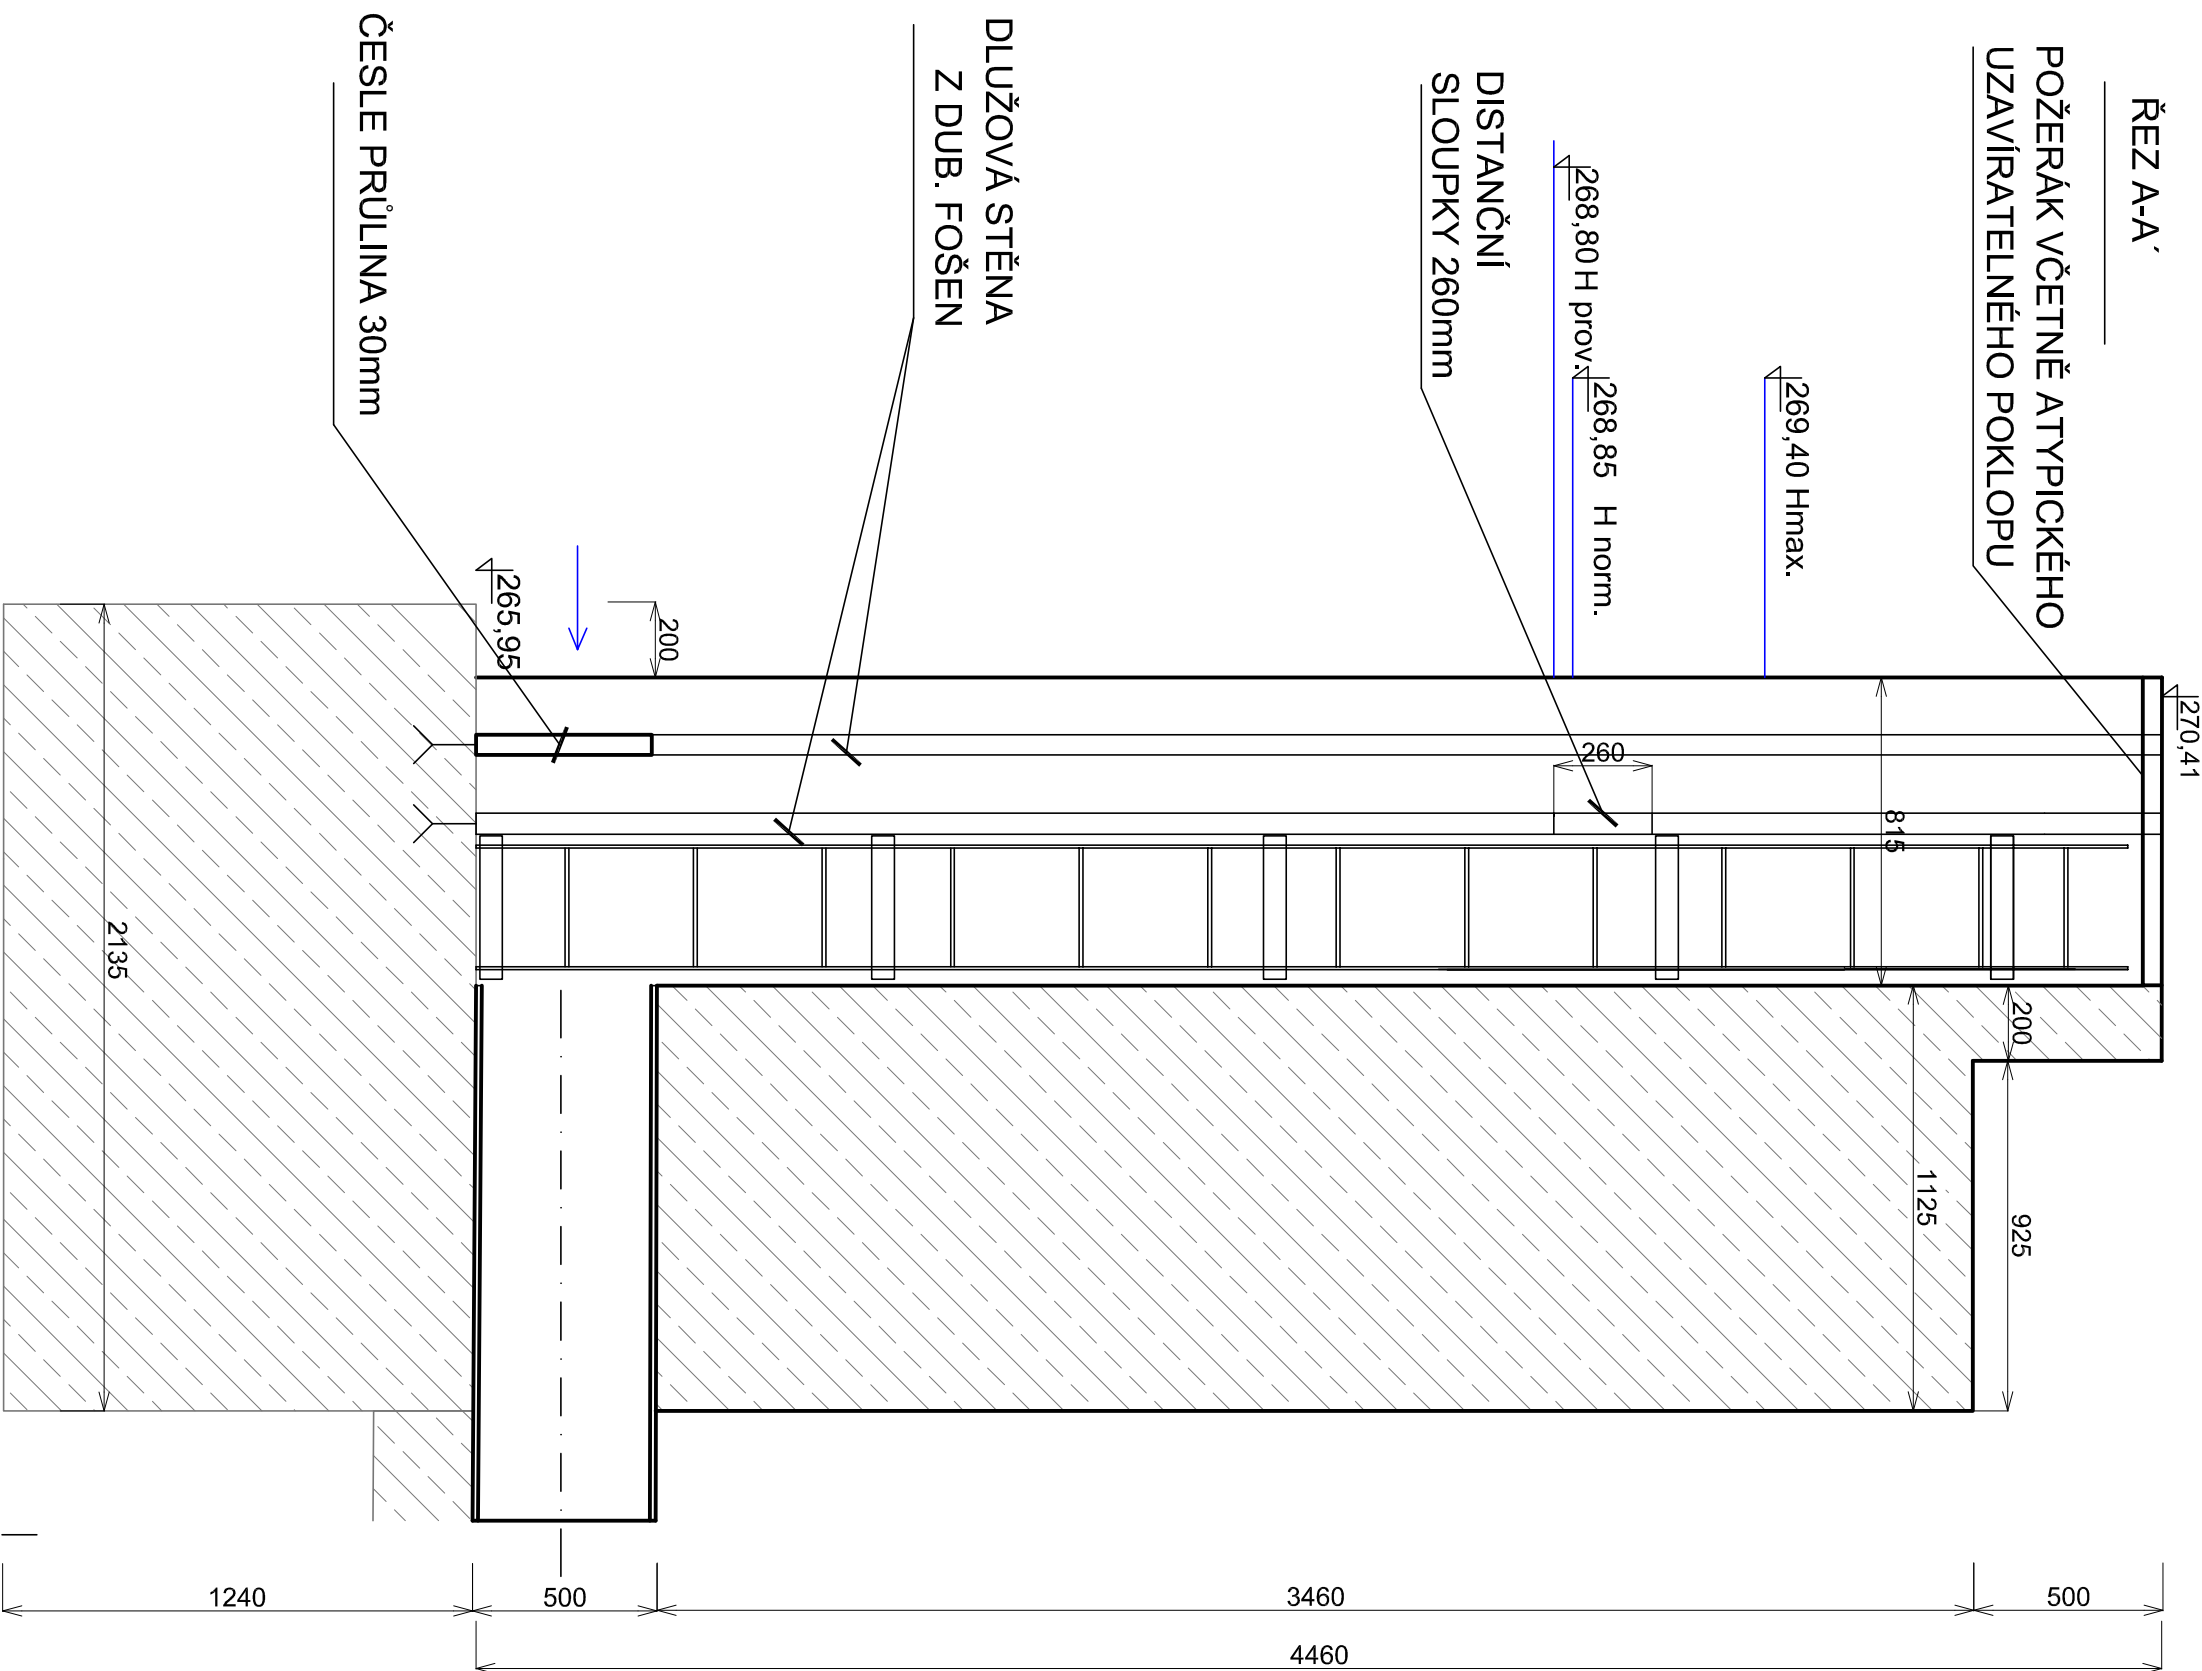

PUDORYS

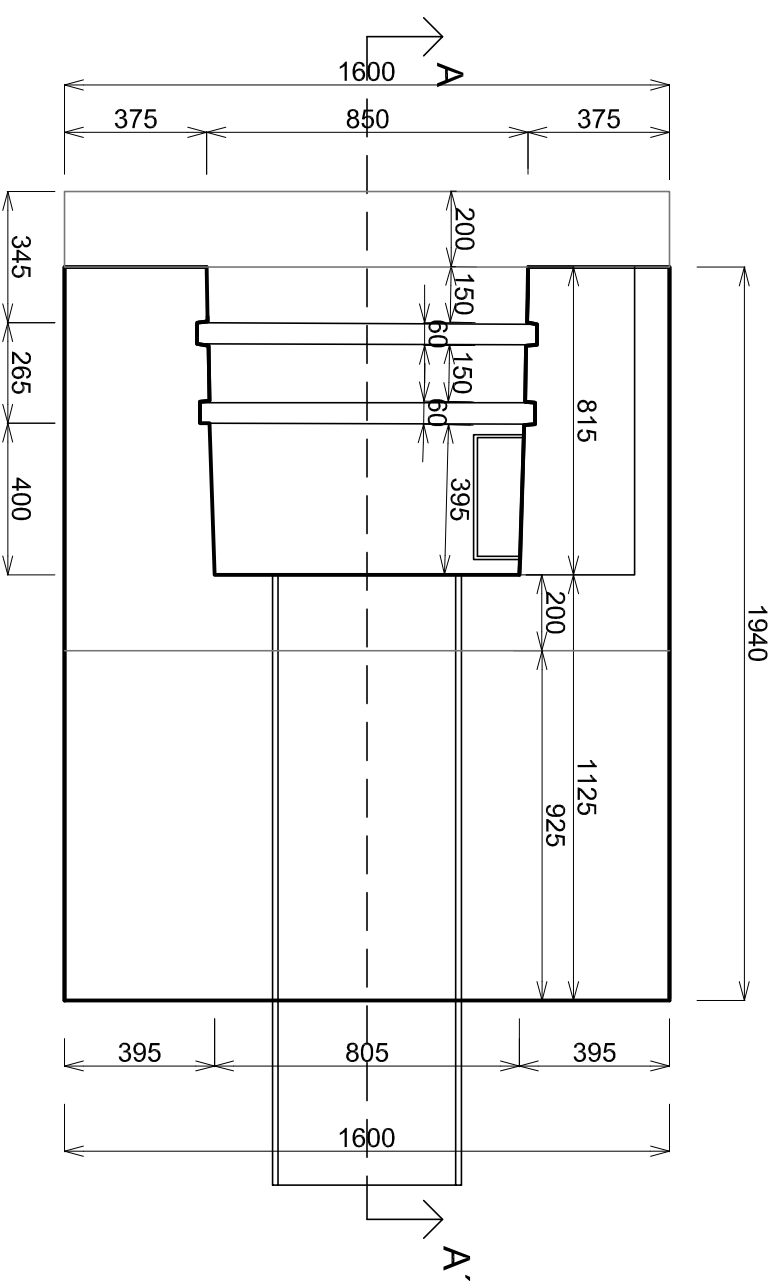

**BETON C30/37 XF3
KRYTÍ VÝZTUŽE 30 mm**

 Vodohospodářské PROJEKTY S.R.O.		VODOHOSPODÁŘSKÉ PROJEKTY S.R.O. Nám. T. G. Masaryka č.p. 130, Česká Lipa 470 01 IČ 227 93 186	
vedoucí projektu:	projektoval:		
Ing. J. Tavadová	Ing. J. Tavadová, Ing. B. Gembalová		
kraj:	Liberecký		
investor:	MĚSTO RALSKO, Kuřívodý 701, Ralsko, 471 24 Mlmoň		
název akce:			
HRADČANSKÝ RYBNÍK OPRAVA RYBNÍKA		datum:	srpen 2017
		měřtko:	1:20
		formát:	2 x A4
název výkresu:		stupeň PD:	DPS
SO 02 VÝKRES POŽERÁKU		číslo přílohy:	D.3.3
		číslo paré:	