



PŮDORYS

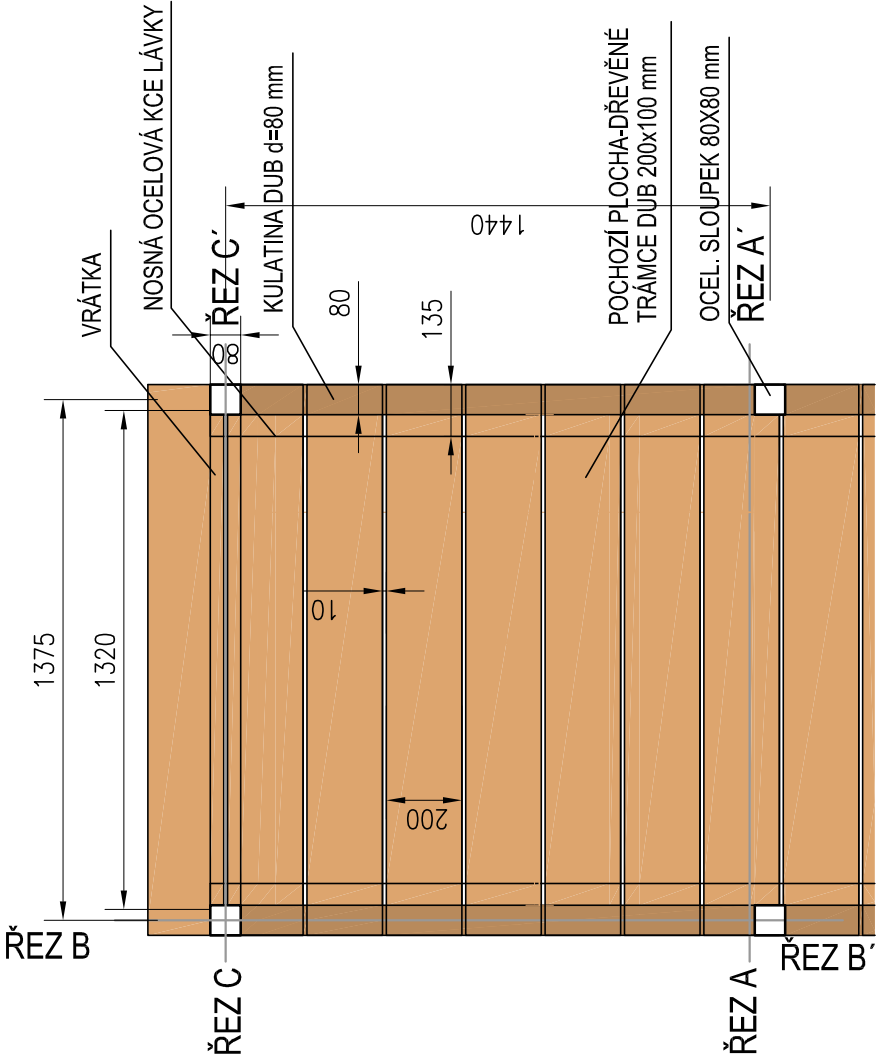


ŘEZ B-B'

1 X POLE ZÁBRADLÍ

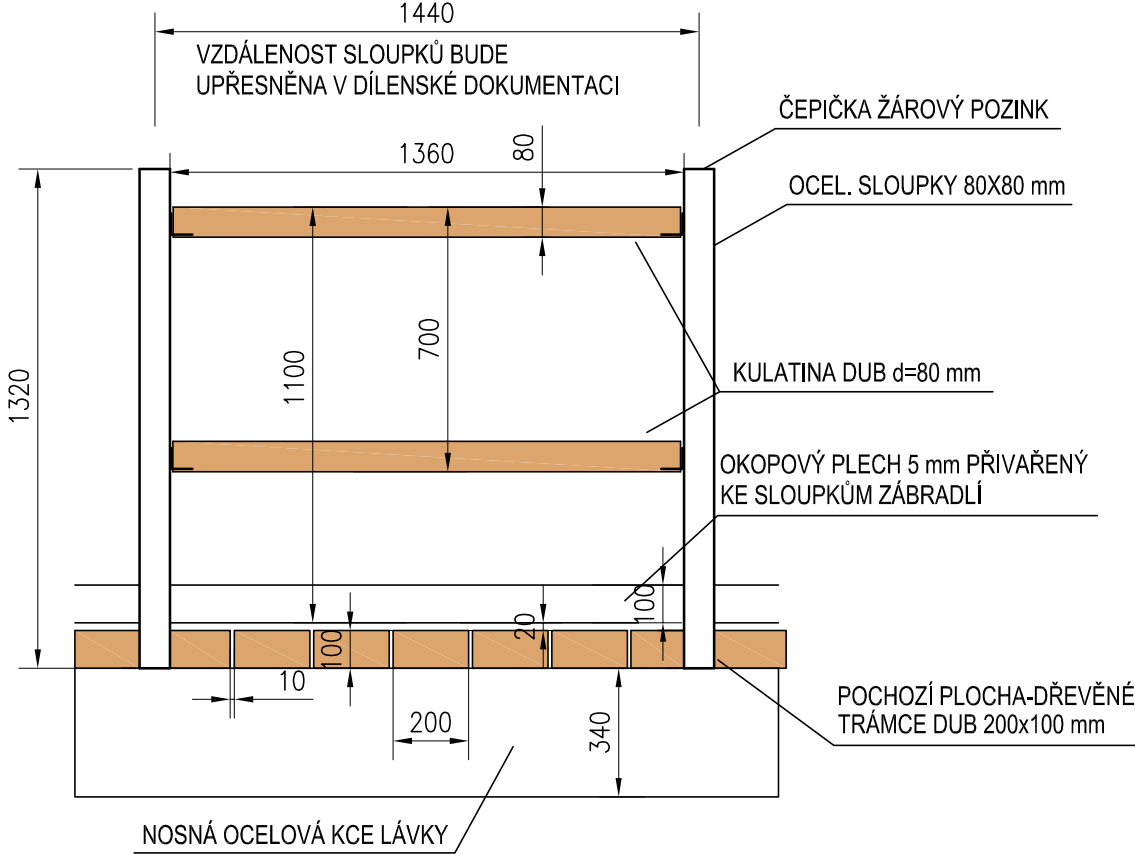


ŘEZ C-C'

SOUČÁSTÍ VRÁTEK BUDE ZARÁŽKA PRO UCHYCENÍ KE KONSTRUKCI VÝPUSTI

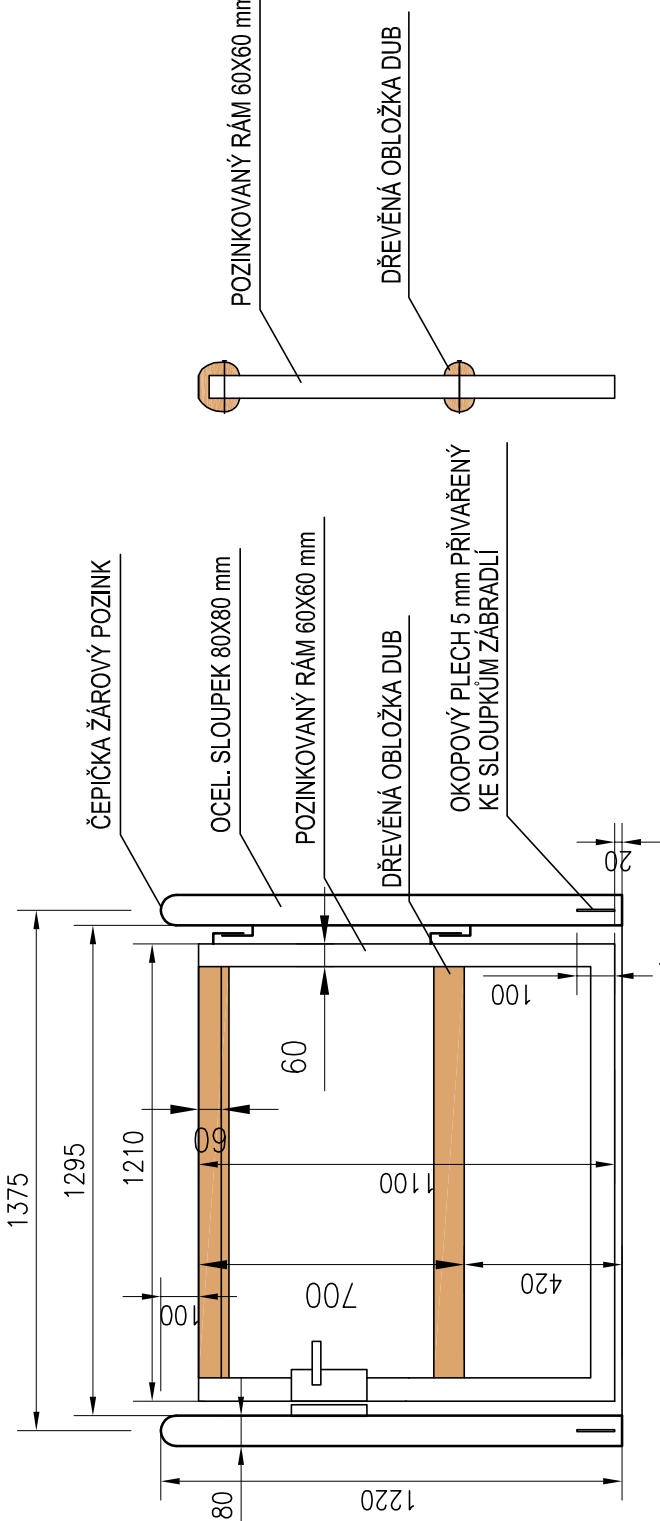

ŘEZ RÁMEM

ŘEZ A-A'

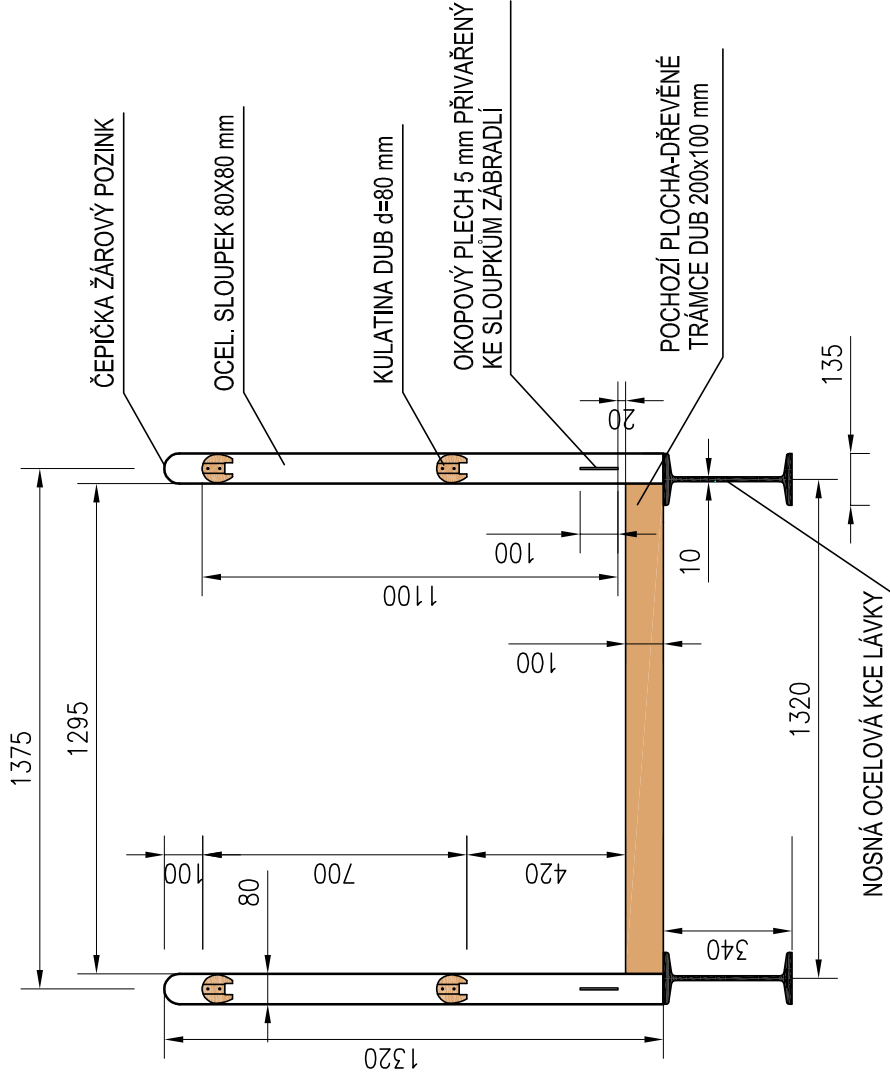

VŠECHNY OCELOVÉ KONSTRUKCE BUDOU ŽÁROVĚ POZINKOVANÉ + PRÁŠKOVÁ BARVA, ODSTÍN DLE KAMENNÝCH SLOUPKŮ, U ZÁBRADLÍ NA HRAZI.

		VODOHOSPODÁŘSKÉ PROJEKTY s.r.o. Nám. T.G.Masaryka č.p.130, Česká Lípa 470 01 IČ 227 93 186	
vedoucí projektu:		projektovatel:	
Ing. J. Tavodová		Ing. J.Tavodová, Ing. B. Gembalová	
kraj:		Liberecký	
Investor:		MĚSTO RALSKO, Kuřivody 701, Ralsko, 471 24 Mlínov	
název akce:			
HRADČANSKÝ RYBNÍK			
OPRAVA RYBNÍKA			
název výkresu:			
VÝKRES ZÁBRADLÍ LÁVKY A PLOŠINY			
		datum:	srpen 2017
		měřítko:	1:20
		formát:	3 x A4
		stupeň PD:	DPS
		číslo přílohy:	číslo paré:
			D.4.5