


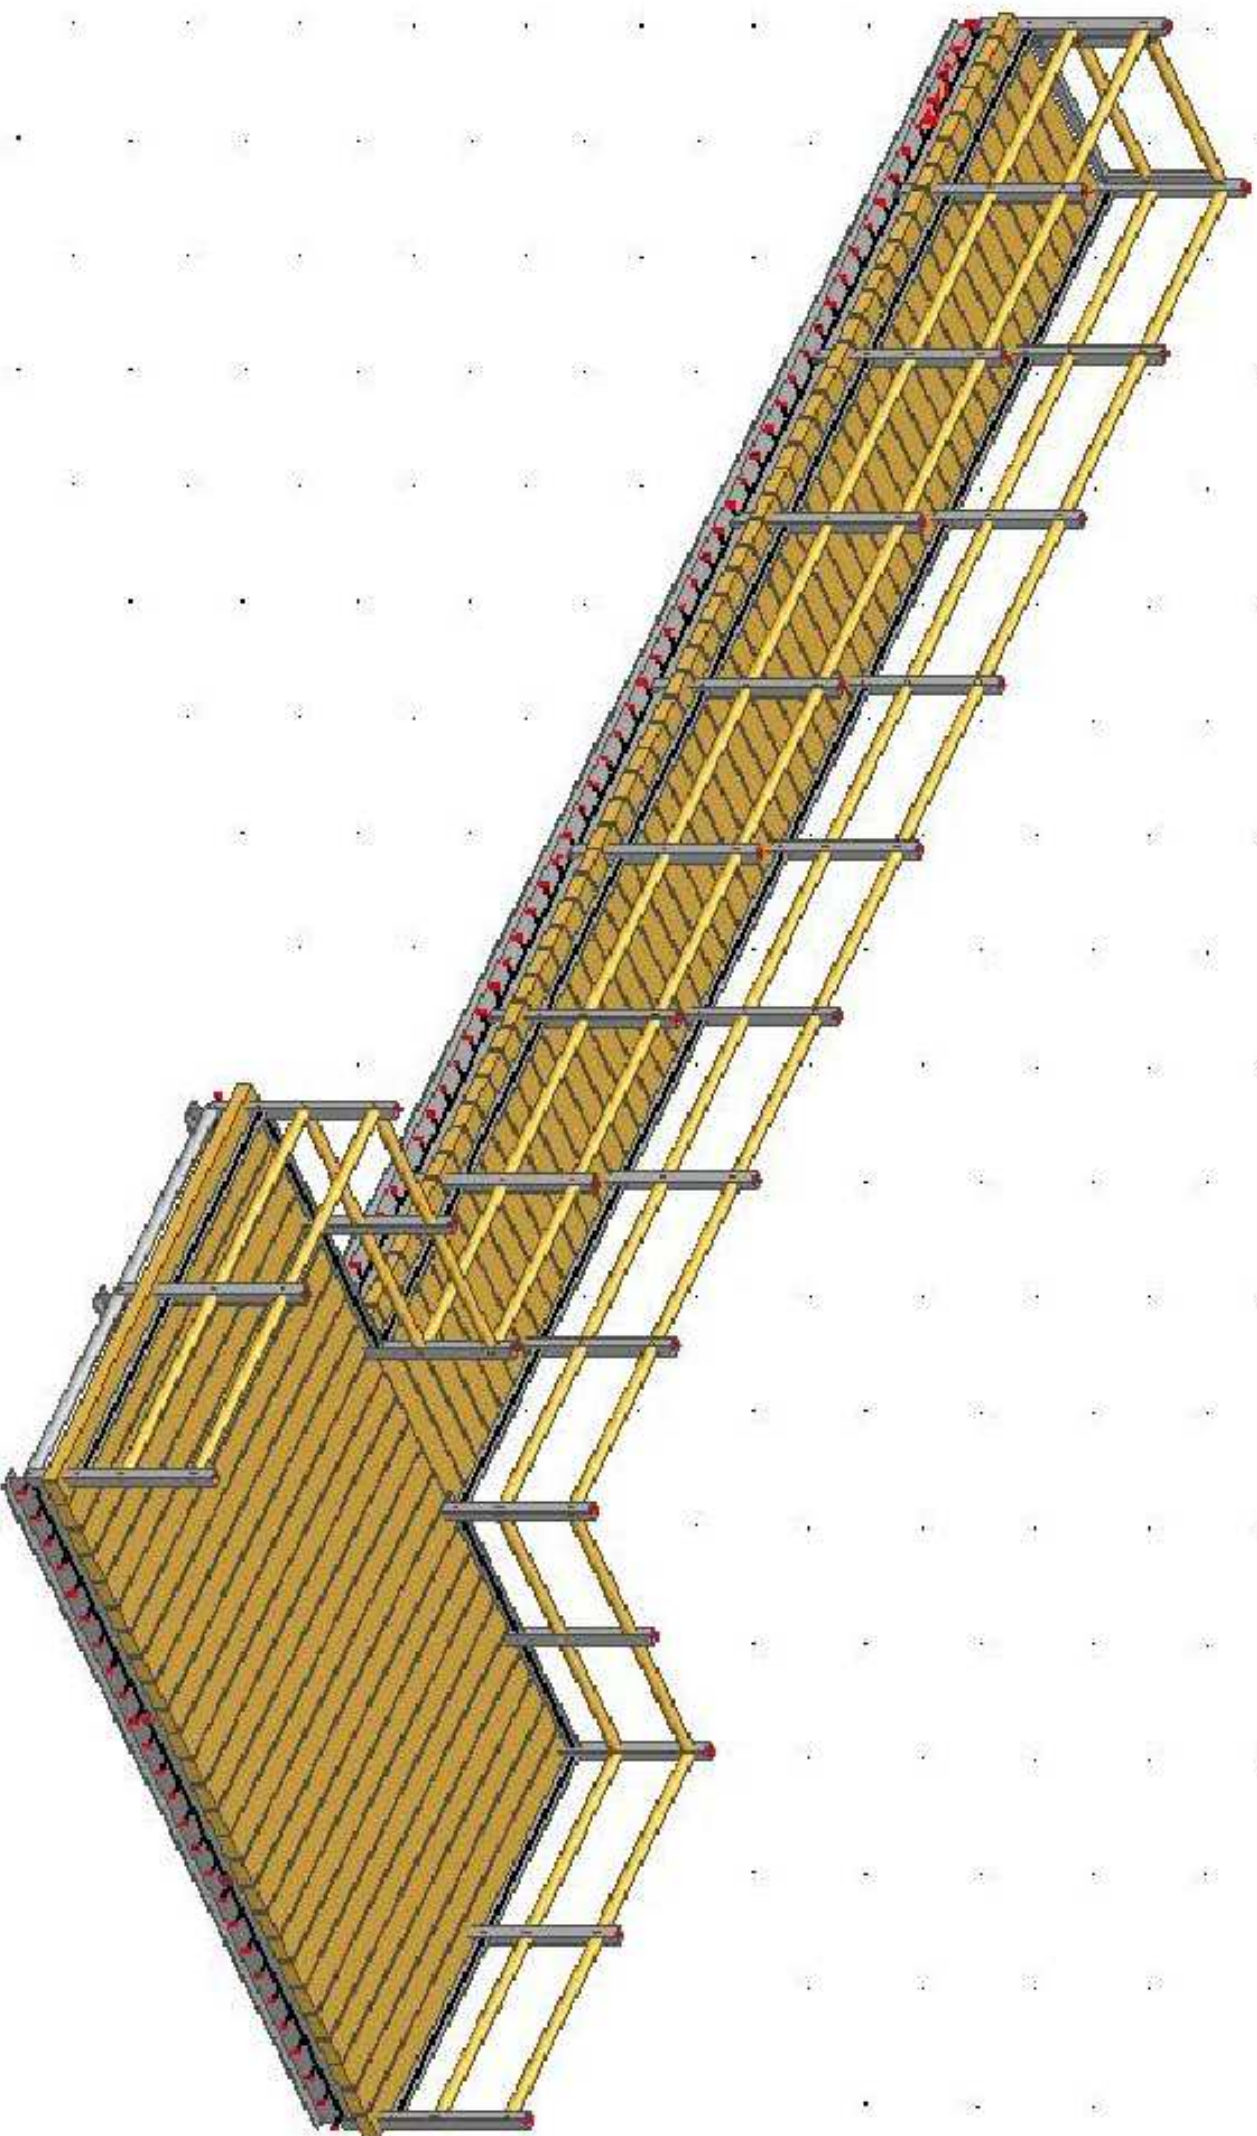

 Vodohospodářské PROJEKTY S.R.O.		VODOHOSPODÁŘSKÉ PROJEKTY s.r.o. Nám. T. G. Masaryka č.p. 130, Česká Lípa 470 01 IČ 227 93 186	
vedoucí projektu:	projektoval:		
Ing. J. Tavadová	Ing. J. Tavadová, Ing. B. Gembalová		
kráj:	Liberecký		
investor:	MĚSTO RALSKO, Kuřívody 701, Ralsko, 471 24 Mlmon		
název akce:			
HRADČANSKÝ RYBNÍK			
OPRAVA RYBNÍKA			
název výkresu:			
MODELOVÝ VÝKRES LÁVKY A PLOŠINY		datum:	
		měřítko:	
		formát:	
		stupeň PD:	
		číslo přílohy:	
		číslo paré:	
		D.4.6	