

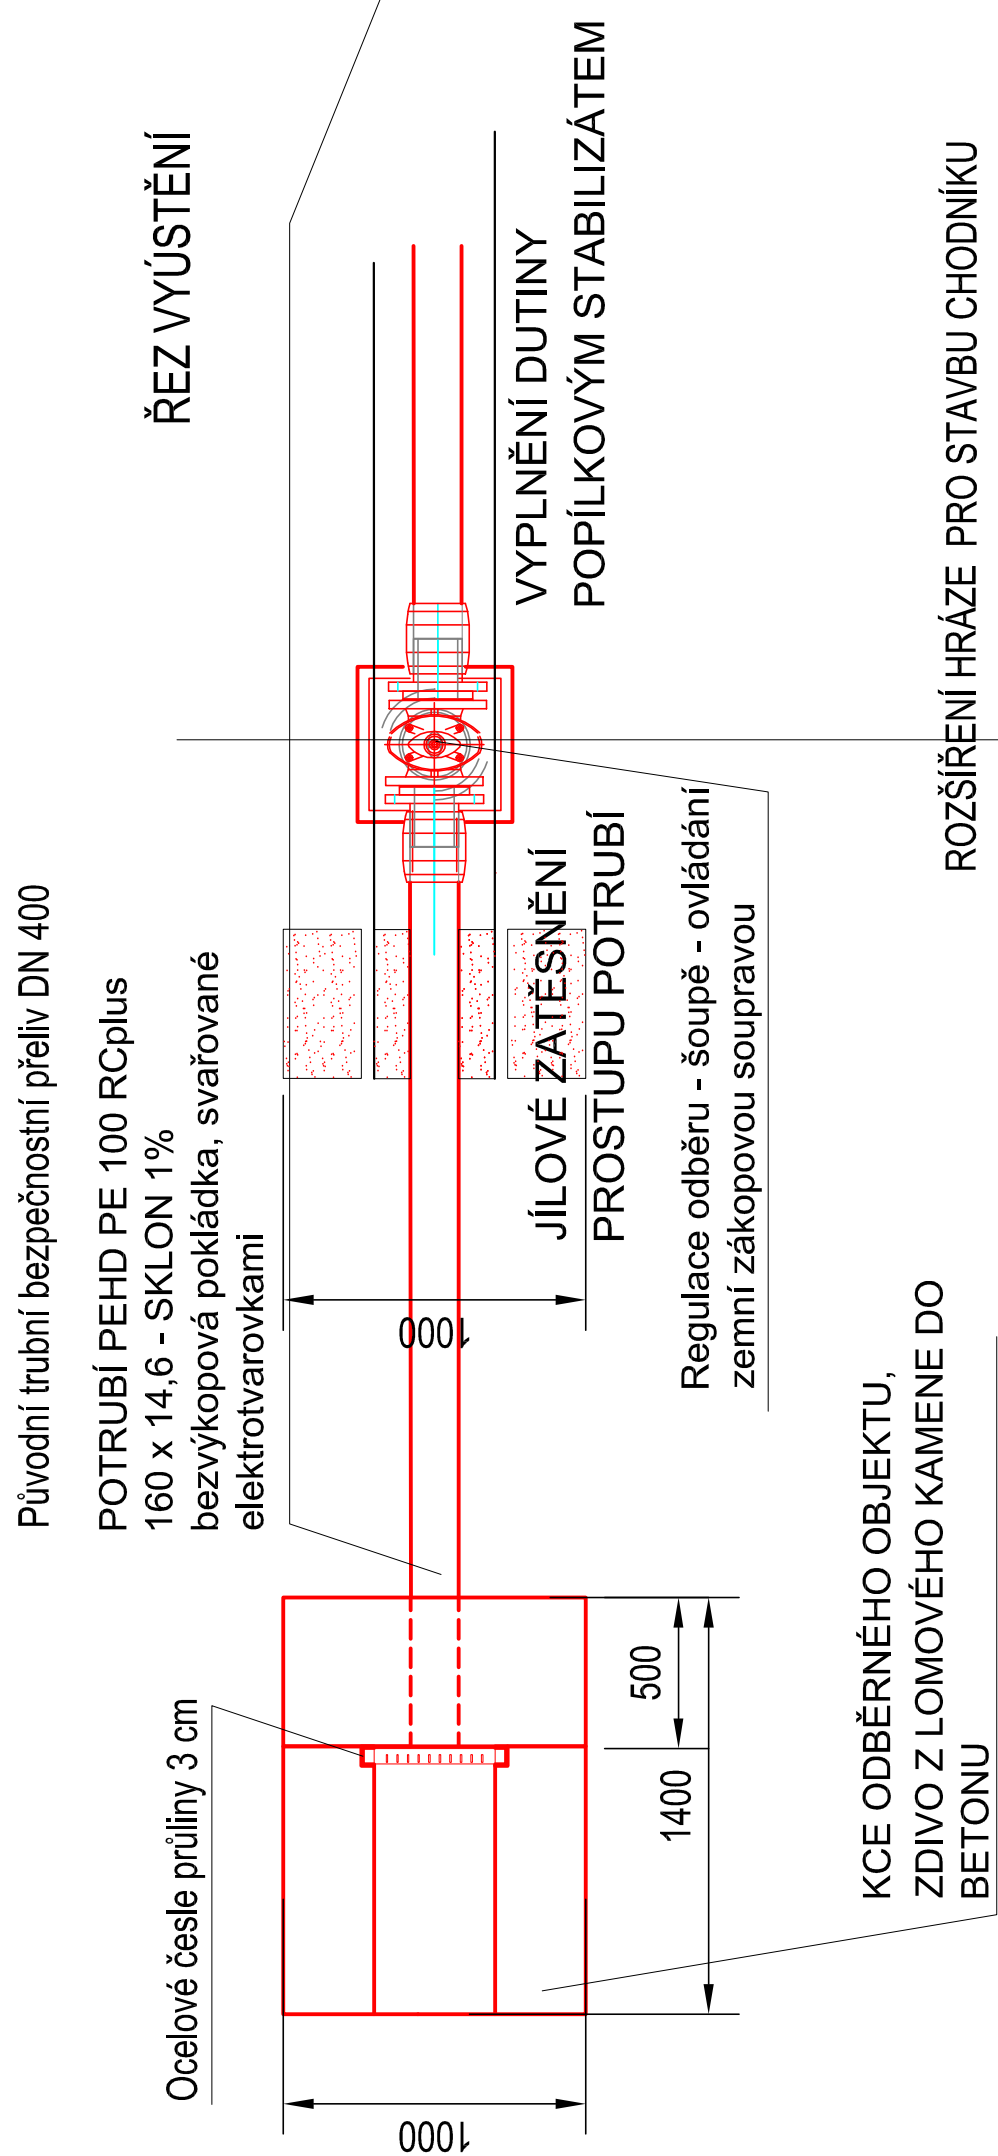



PŮDORYS

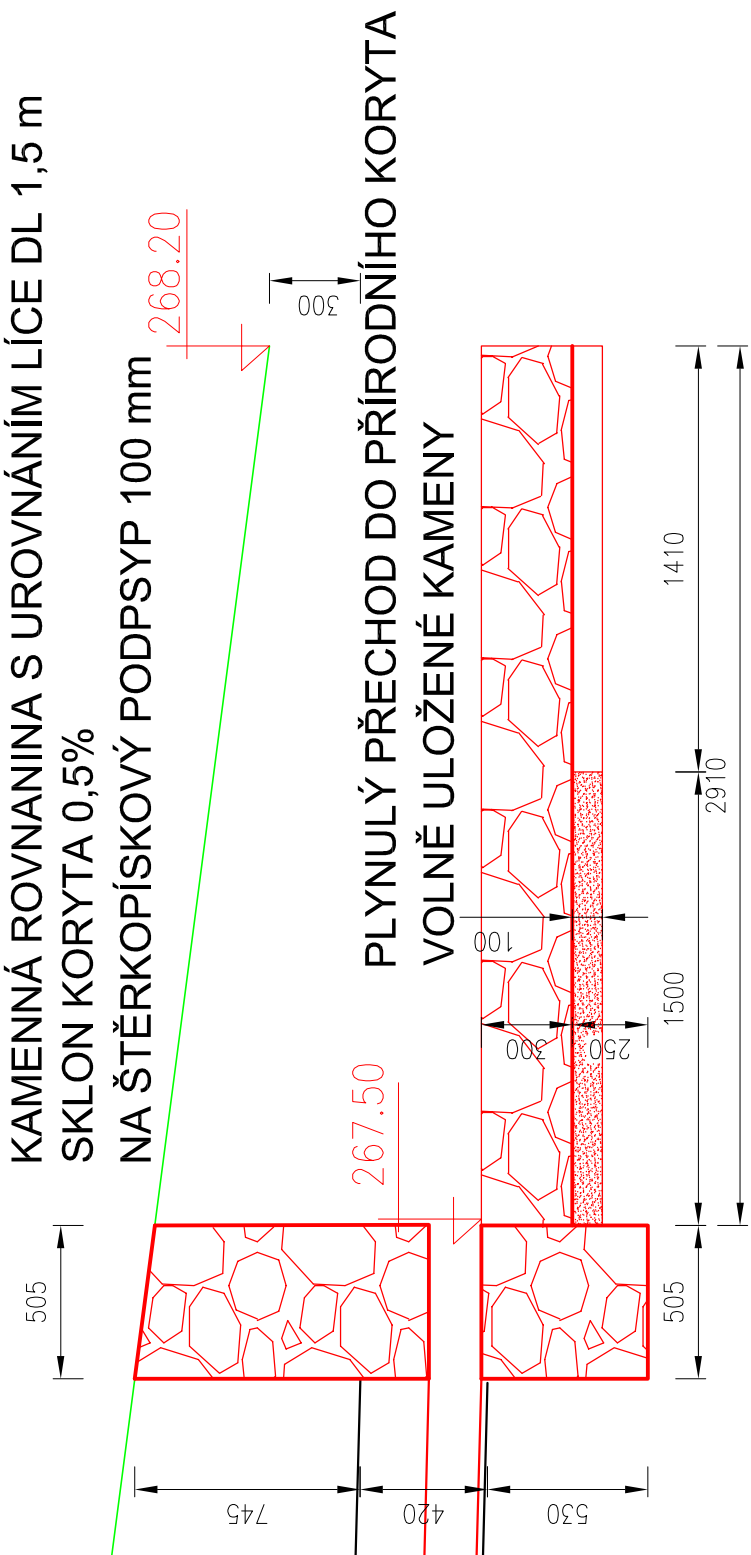


ŘEZ VTOKU

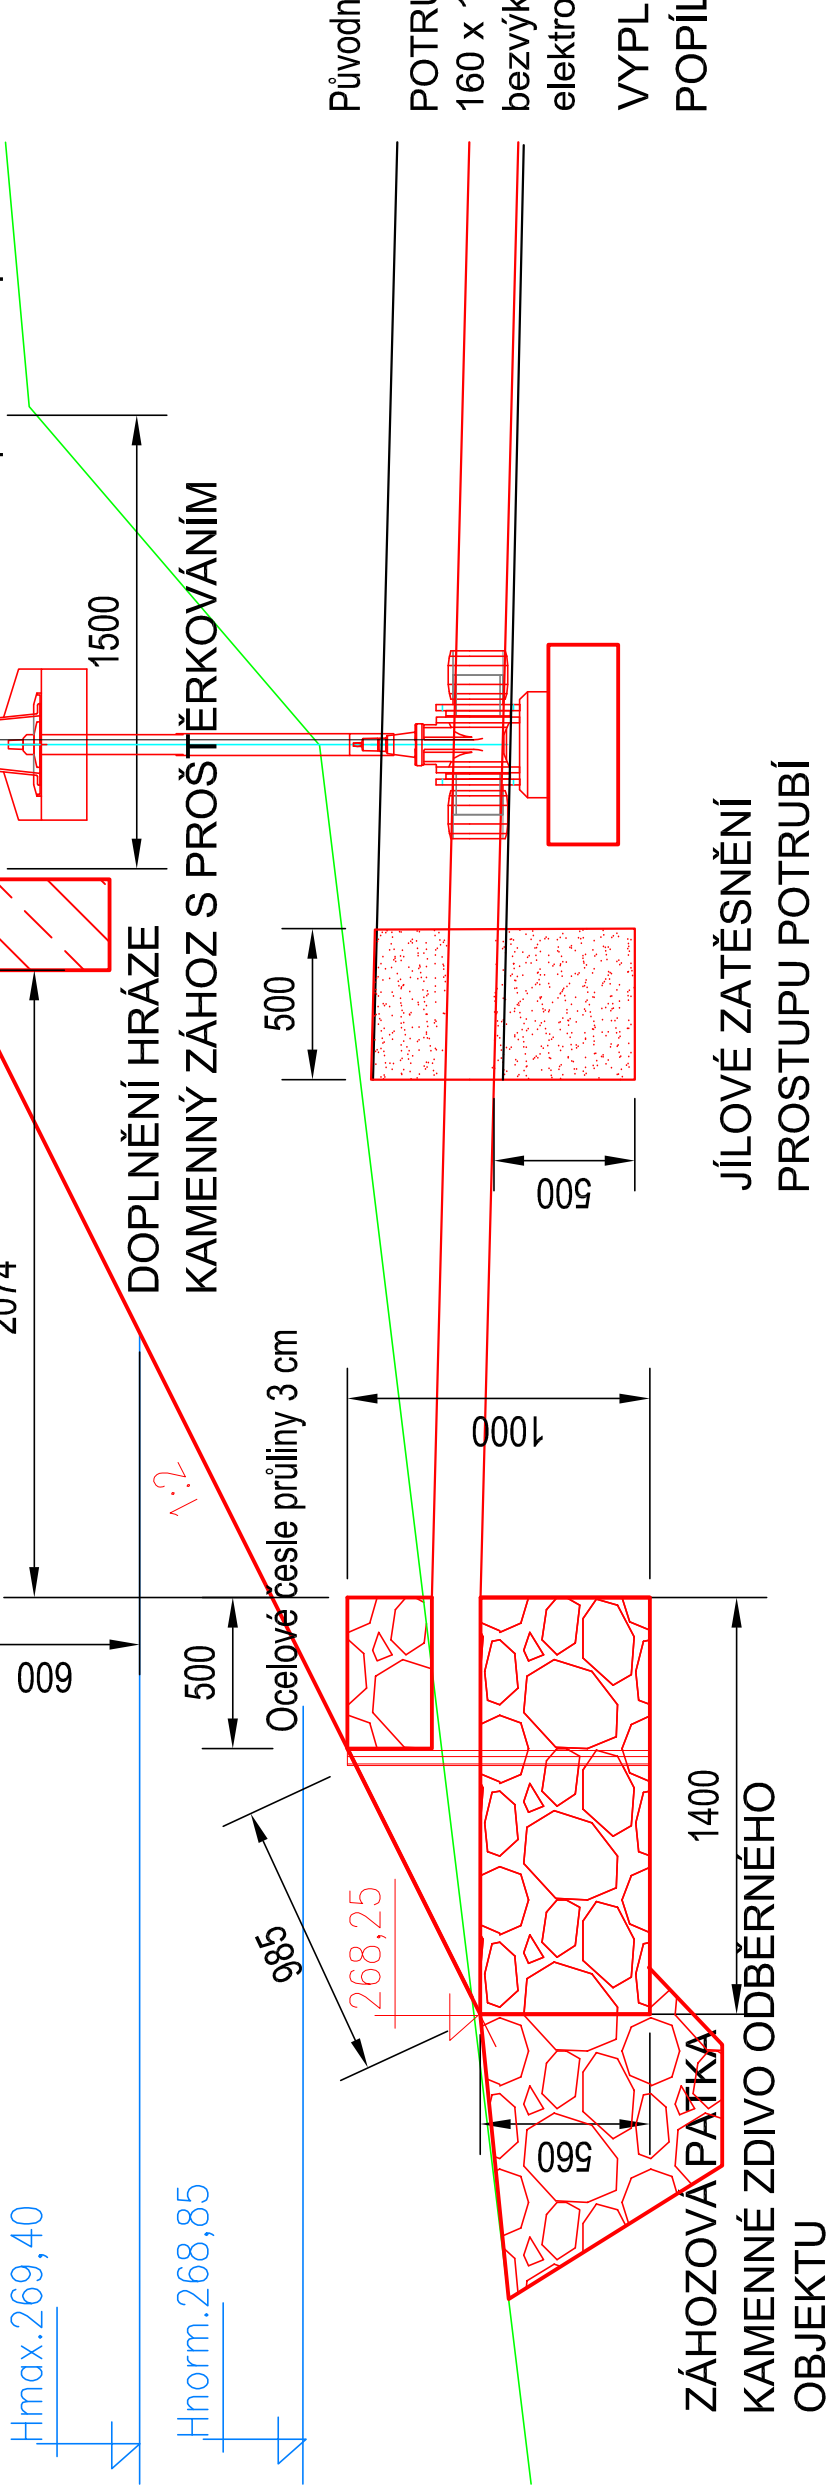

POHLED NA ČESLE

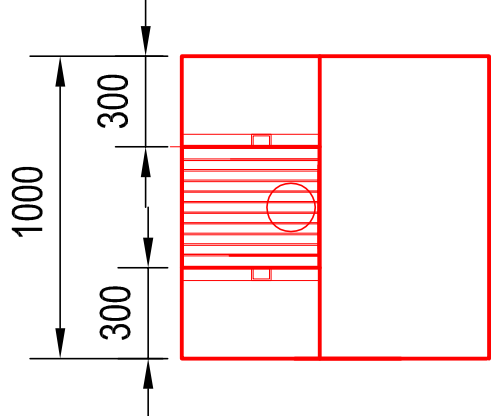

DETAIL ČESLÍ

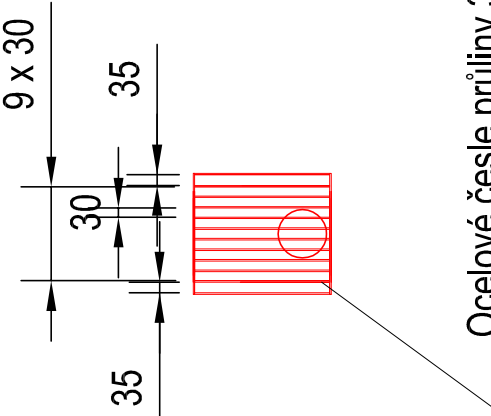

 Vodohospodářské projekty s.r.o. Nam. T.G.Masaryka č.p.130, Česká Lipa 470 01 IČ 227 93 186		VODOHOSPODÁŘSKÉ PROJEKTY s.r.o. Nam. T.G.Masaryka č.p.130, Česká Lipa 470 01 IČ 227 93 186	
vedoucí projektu: Ing. J. Tavadová kraj: Liberecký investor: MĚSTO RALSKO, Kuřivody 701, Ralsko, 471 24 Mimoň název akce:	projektoval:		
	Ing. J.Tavadová, Ing. B. Gembalová		
		datum:	srpen 2017
		měřitko:	1:100
		formát:	3 x A4
		stupeň PD:	DPS
název výkresu:		číslo přílohy:	D.5.1