


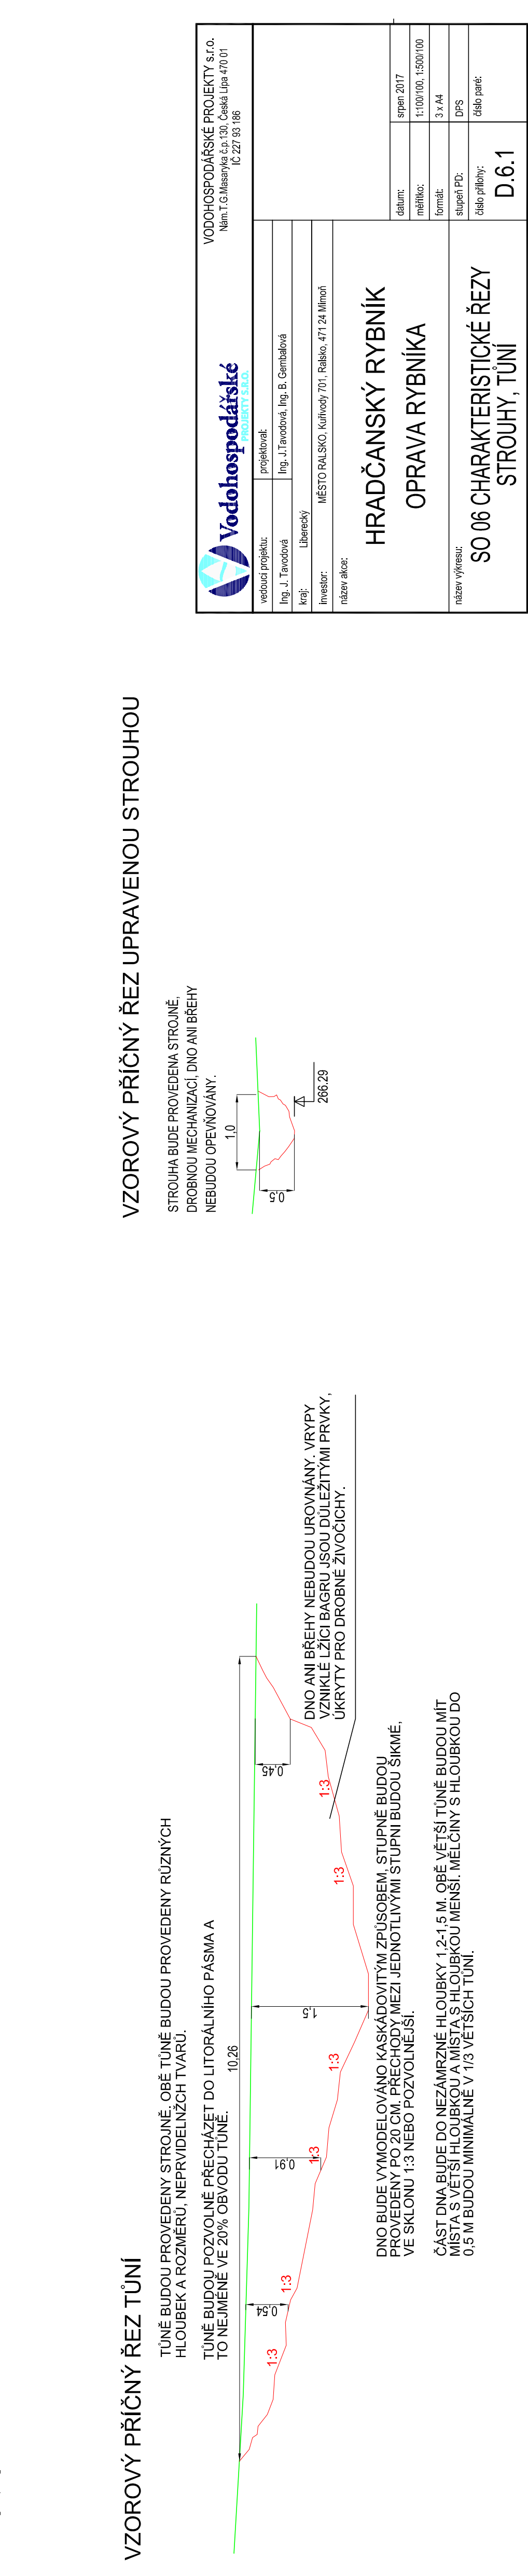


STÚNĚ BUDOU POZVOLNĚ PŘECHÁZET DO LITORÁLNÍHO PÁSMA A
TO NEJMÉNĚ VE 20% OBVODU TÚNĚ.




ČÁST DNA BUDE DO NEZÁMRZNÉ HLOUBKY 1,2-1,5 M. OBĚ VĚTŠÍ TŮNĚ BUDOU MÍT MÍSTO S VĚTŠÍ HLOUBKOU A MÍSTO S HLOUBKOU MENŠÍ. MĚLČINY S HLOUBKOU DO 0,5 M BUDOU MINIMÁLNĚ V 1/3 VĚTŠÍCH TŮNÍ.

VZOROVÝ PŘÍČNÝ ŘEZ UPRAVENOU STROUHOU

STROUHA BUDE PROVEDENA STROJNĚ,
DROBNOU MECHANIZACÍ, DNO ANI BŘEHY
NEBUDOU OPEVŇOVÁNY.

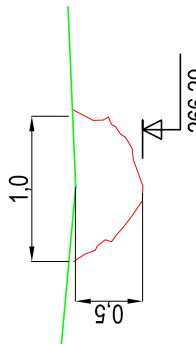

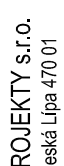 Vodohospodářské PROJEKTY S.R.O.		VODOHOSPODÁŘSKÉ PROJEKTY s.r.o. Nám. T.G.Masaryka č.p.130, Česká Lupa 470 01 IČ: 227 93 186											
vedoucí projektu:		projektovatel:	<table><tr><td>datum:</td><td>srpen 2017</td></tr><tr><td>mřítko:</td><td>1:100/100, 1:500/100</td></tr><tr><td>formát:</td><td>3 x A4</td></tr><tr><td>stupen PD:</td><td>DPS</td></tr><tr><td>číslo přílohy:</td><td>číslo paré:</td></tr></table> D.6.1	datum:	srpen 2017	mřítko:	1:100/100, 1:500/100	formát:	3 x A4	stupen PD:	DPS	číslo přílohy:	číslo paré:
datum:	srpen 2017												
mřítko:	1:100/100, 1:500/100												
formát:	3 x A4												
stupen PD:	DPS												
číslo přílohy:	číslo paré:												
Ing. J. Tavořová		Ing. J.Tavořová, Ing. B. Gembalová											
kraj:		Liberecký											
investor:		MĚSTO RALSKO, Kuřívody 701, Ralsko, 471 24 Mlínov											
název akce:													
název výkresu:													
SO 06 CHARAKTERISTICKÉ ŘEZY STROUHY, TŮNÍ													