

HRADČANSKÝ RYBNÍK

Podélný profil PP1
MĚŘITKA 1:1000/100

- LEGENDA TYPŮ ČAR
- PŮVODNÍ TERÉN/DNO
 - VÝŠKA SEDIMENTU
 - UPRAVENÝ TERÉN
 - VODNÍ HLADINA


STÁVAJÍCÍ PROPUST - MOSTEK
UPRAVENÍ KORÝTA DO
PŘÍRODNÍHO STAVU,
LICHOBĚŽNÍKOVÝ PROFIL,
OHYBNUSOVÁNÍ, OSETI
PLYNULÉ NAVÁZÁNÍ NA
PROPUSTEK
KORUNA HRÁZE
KAŠNOVÝ BEZPEČNOSTNÍ PŘELIV
SPODNÍ VÝPUST

265.95

Hmax 269.35
Hdov 268.80

NEPŘÍSTUPNÝ TERÉN

HRANICE RÁKOSÍ

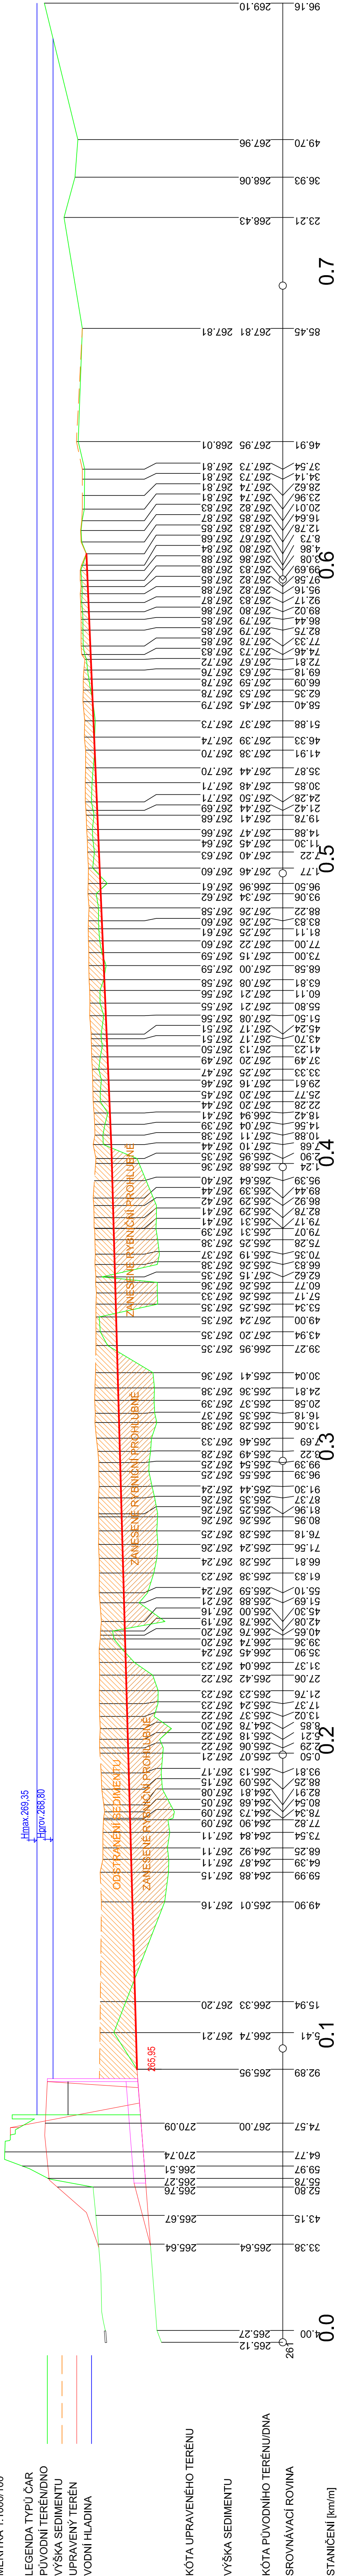



VODOHOSPODÁŘSKÉ PROJEKTY s.r.o.

Nám.T.G.Masaryka č.p.130, Česká Lipa 470 01

IC:227 93 186

vedoucí projektur:
Ing. J. Tavodová

projektovat:
Ing. J. Tavodová, Ing. B. Černálová

kraj:
Liberecký

investor:
MĚSTO RALSKO, Kůňvody 701, Ralsko, 471 24 Mlínov

název akce:

datum:
srpen 2017

měřítko:
1:1000/100

formát:
5 x A4

stupeň PD:
DPS

číslo parčí:
D.7.1

HRADČANSKÝ RYBNÍK

OPRAVA RYBNÍKA

SO 07 NÁDRŽ ODSTRANĚNÍ SEDIMENTU
PODÉLNÝ ŘEZ PP1