

Výkres vytvořil program pp_kan

(c)AutoPEN Liberec, tel:481120160, autopen@volny.cz

PŘÍČNÝ PROFIL PF1

MĚŘÍTKA 1:500/100

LEGENDA TYPŮ ČAR

PŮVODNÍ TERÉN

VÝŠKA SEDIMENTU

VODNÍ HLADINA


DNO PO ODSTRANĚNÍ
SEDIMENTU

VÝŠKA SEDIMENTU

KÓTA PŮVODNÍHO TERÉNU

SROVNÁVACÍ ROVINA

STANIČENÍ [km/m]

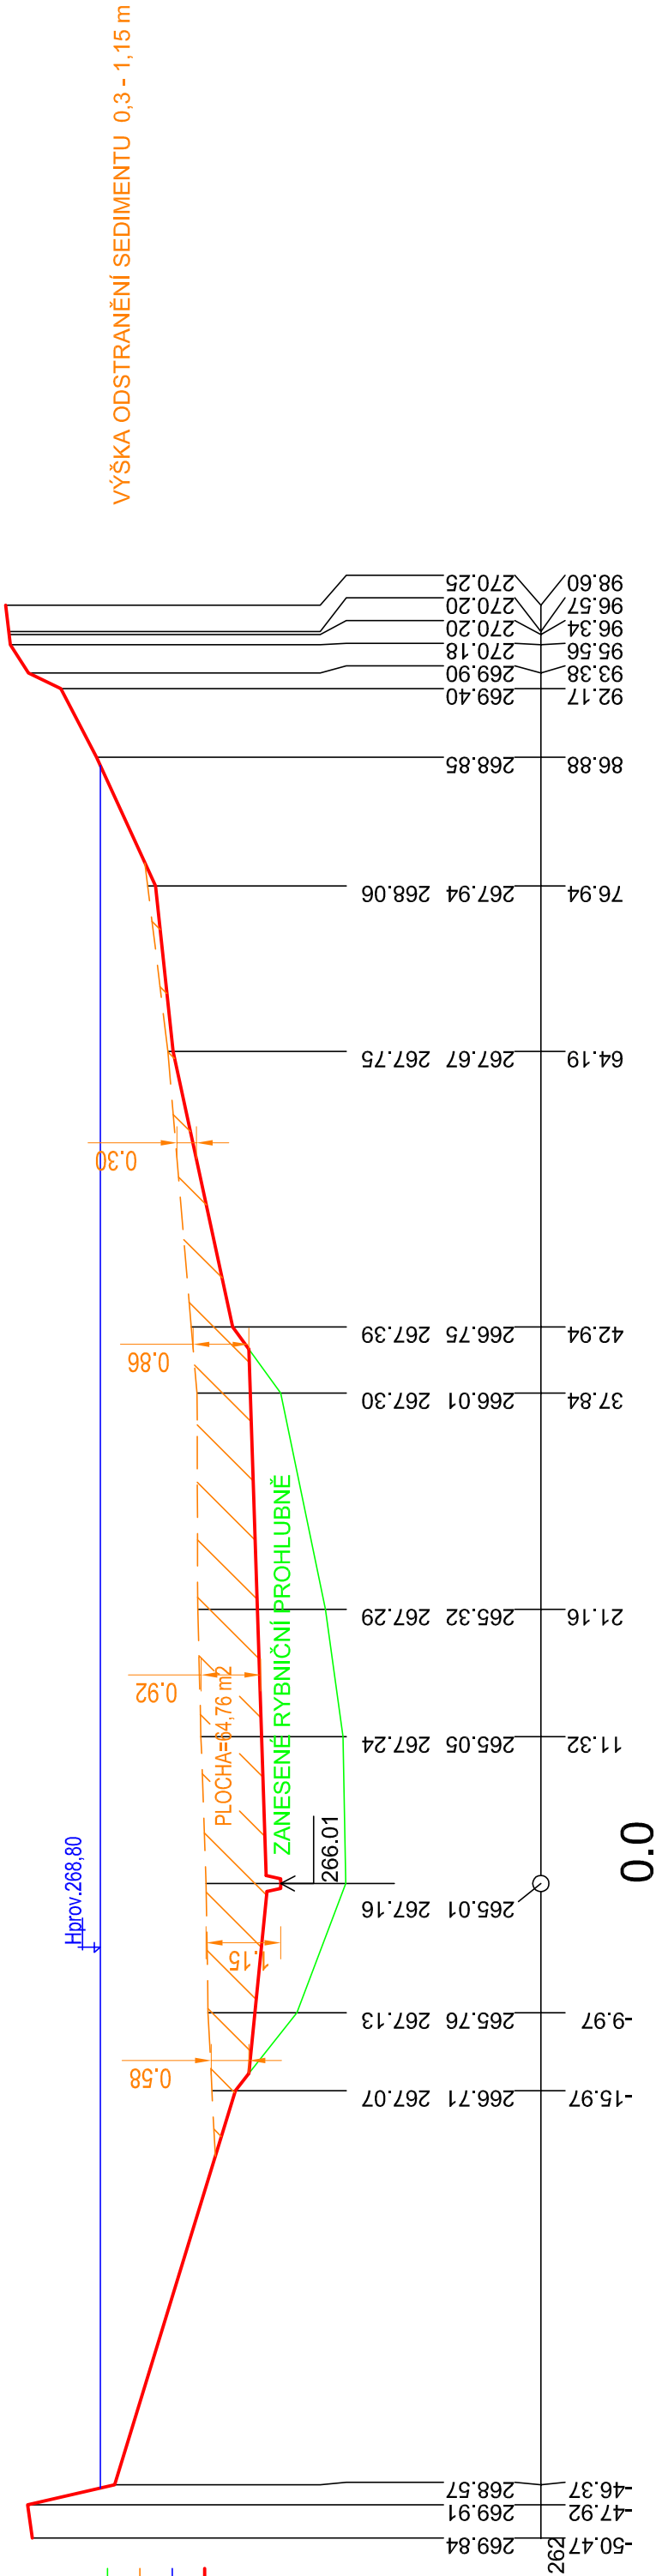

VÝŠKA ODSTRANĚNÍ SEDIMENTU 0,3 - 1,15 m

Výkres vytvořil program pp_kan

(c)AutoPEN Liberec, tel:481120160, autopen@volny.cz

PŘÍČNÝ PROFIL PF2

MĚŘÍTKA 1:500/100

LEGENDA TYPŮ ČAR

PŮVODNÍ TERÉN

VÝŠKA SEDIMENTU

VODNÍ HLADINA


DNO PO ODSTRANĚNÍ
SEDIMENTU

VÝŠKA SEDIMENTU

KÓTA PŮVODNÍHO TERÉNU

SROVNÁVACÍ ROVINA

STANIČENÍ [km/m]

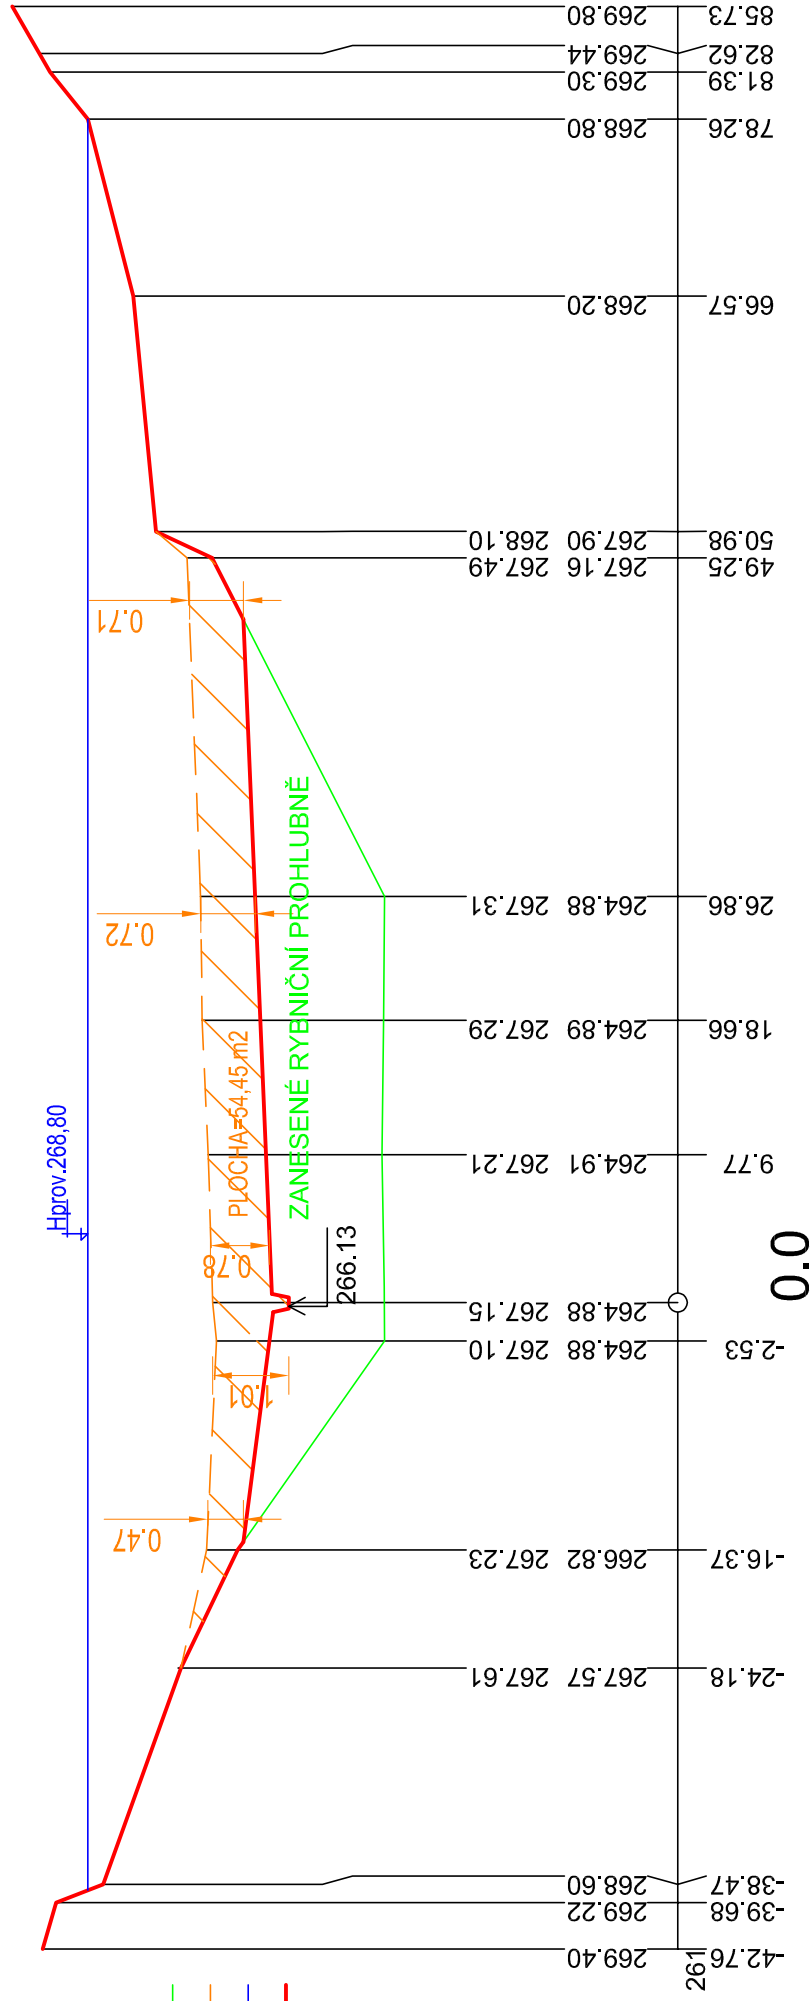

VÝŠKA ODSTRANĚNÍ SEDIMENTU 0,47 - 1,01 m

		VODOHOSPODÁŘSKÉ PROJEKTY s.r.o. Nám. T.G.Masaryka č.p.130, Česká Lipa 470 01 IČ 227 93 186	
vedoucí projektu:	projektoval:		
Ing. J. Tavadová	Ing. J.Tavadová, Ing. B. Gembalová		
kraj:	Liberecký		
investor:	MĚSTO RALSKO, Kuřivody 701, Ralsko, 471 24 Mimoň		
název akce:			
HRADČANSKÝ RYBNÍK			
OPRAVA RYBNÍKA			
název výkresu:		datum:	srpen 2017
		měřítko:	1:500/100
		formát:	3 x A4
		stupeň PD:	DPS
		číslo přílohy:	číslo paré:
		D.7.2	