

Výkres vytvořil program pp_kan

Příčný profil PF3

Měřítko 1:500/100

- Legenda typů čar
- Původní terén

Výška sedimentu

Vodní hladina

Dno po odstranění sedimentu

Výška odstranění sedimentu 0,13 - 0,97 m


Výška sedimentu

Kóta původního terénu

Srovnávací rovina

Staničení [km/m]

(c)AutoPEN Liberec, tel:481120160, autopen@volny.cz

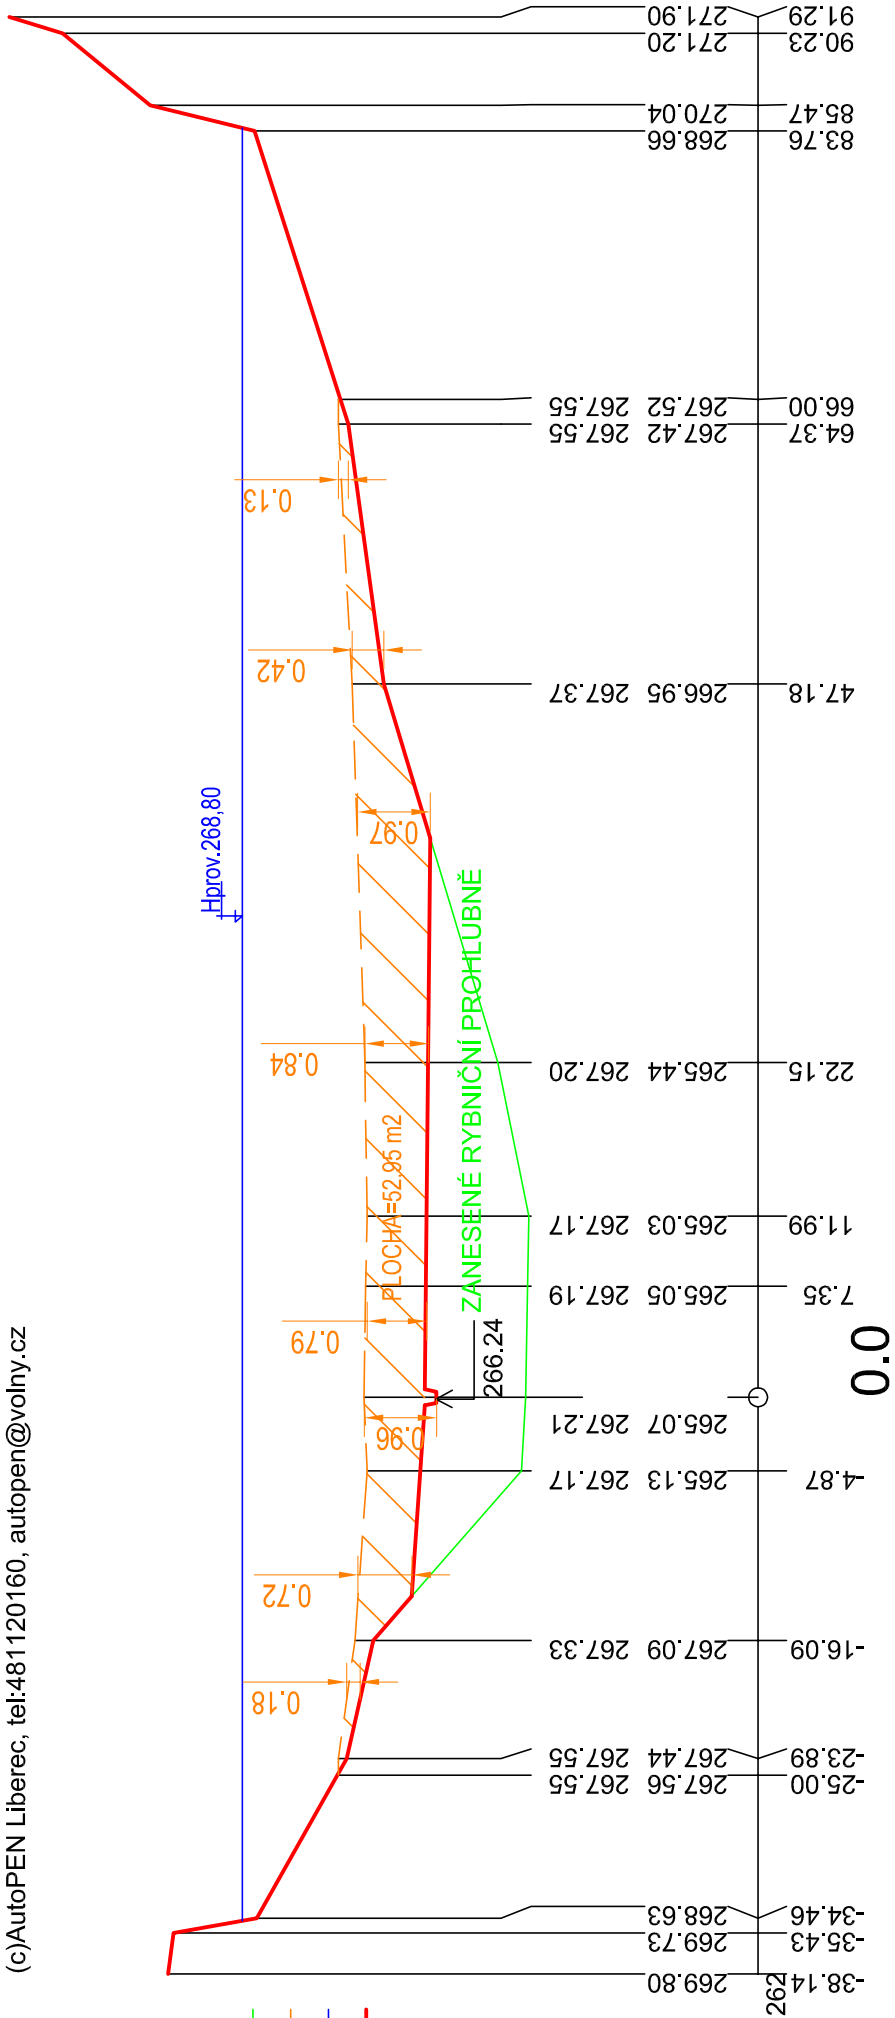

Výkres vytvořil program pp_kan

Příčný profil PF4

Měřítko 1:500/100

- Legenda typů čar
- Původní terén

Výška sedimentu

Vodní hladina

Dno po odstranění sedimentu

Výška odstranění sedimentu 0,18 - 0,87 m


Výška sedimentu

Kóta původního terénu

Srovnávací rovina

Staničení [km/m]

(c)AutoPEN Liberec, tel:481120160, autopen@volny.cz

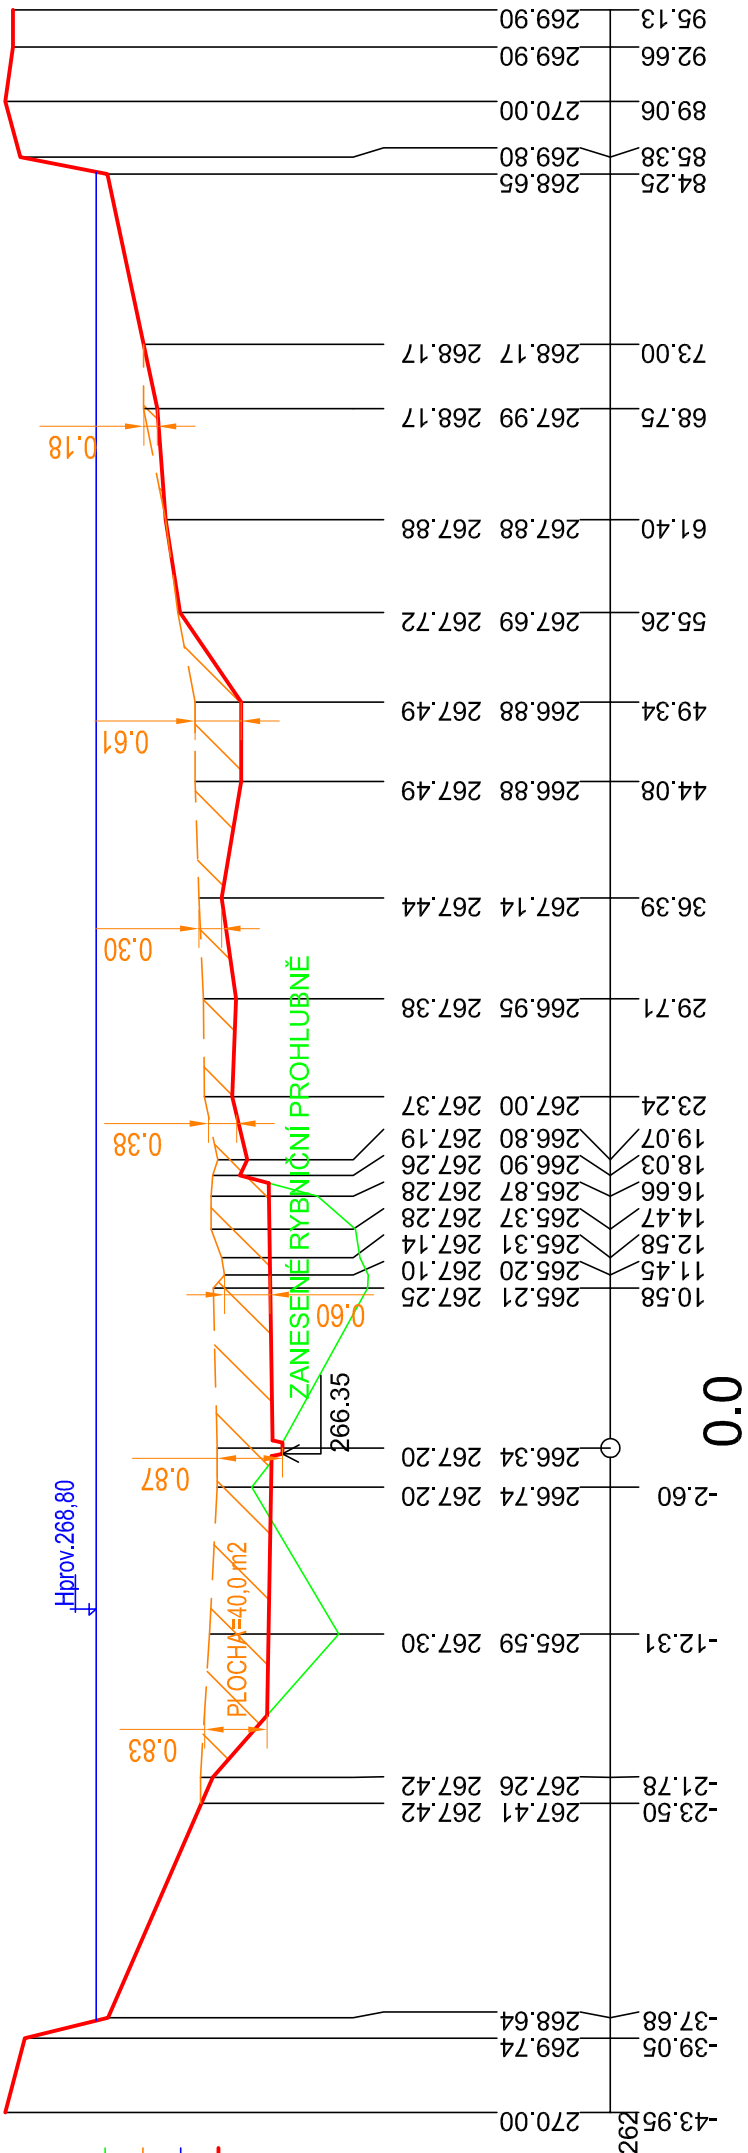

 Vodohospodářské PROJEKTY S.R.O.		VODOHOSPODÁŘSKÉ PROJEKTY s.r.o. Nám. T.G.Masaryka č.p.130, Česká Lipa 470 01 IČ 227 93 186	
vedoucí projektu:	projektoval:	HRADČANSKÝ RYBNÍK OPRAVA RYBNÍKA	
Ing. J. Tavodová	Ing. J.Tavodová, Ing. B. Gembalová		
kraj:	Liberecký		
investor:	MĚSTO RALSKO, Kuřívoty 701, Ralsko, 471 24 Mimoň		
název akce:		SO 07 NÁDRŽ ODSTRANĚNÍ SEDIMENTU PŘÍČNÉ ŘEZY PF3, PF4	
		datum:	srpen 2017
		měřítko:	1:500/100
		formát:	3 x A4
		stupeň PD:	DPS
		číslo přílohy:	číslo paré:
		D.7.3	