Výkres vytvořil program pp_kan (c)AutoPEN Liberec, tel:481120160, autopen@volny.cz

PŘÍČNÝ PROFIL PF7

MĚŘÍTKA 1:500/100

LEGENDA TYPŮ ČAR
PŮVODNÍ TERÉN
VÝŠKA SEDIMENTU
VODNÍ HLADINA
DNO PO ODSTRANĚNÍ SEDIMENTU

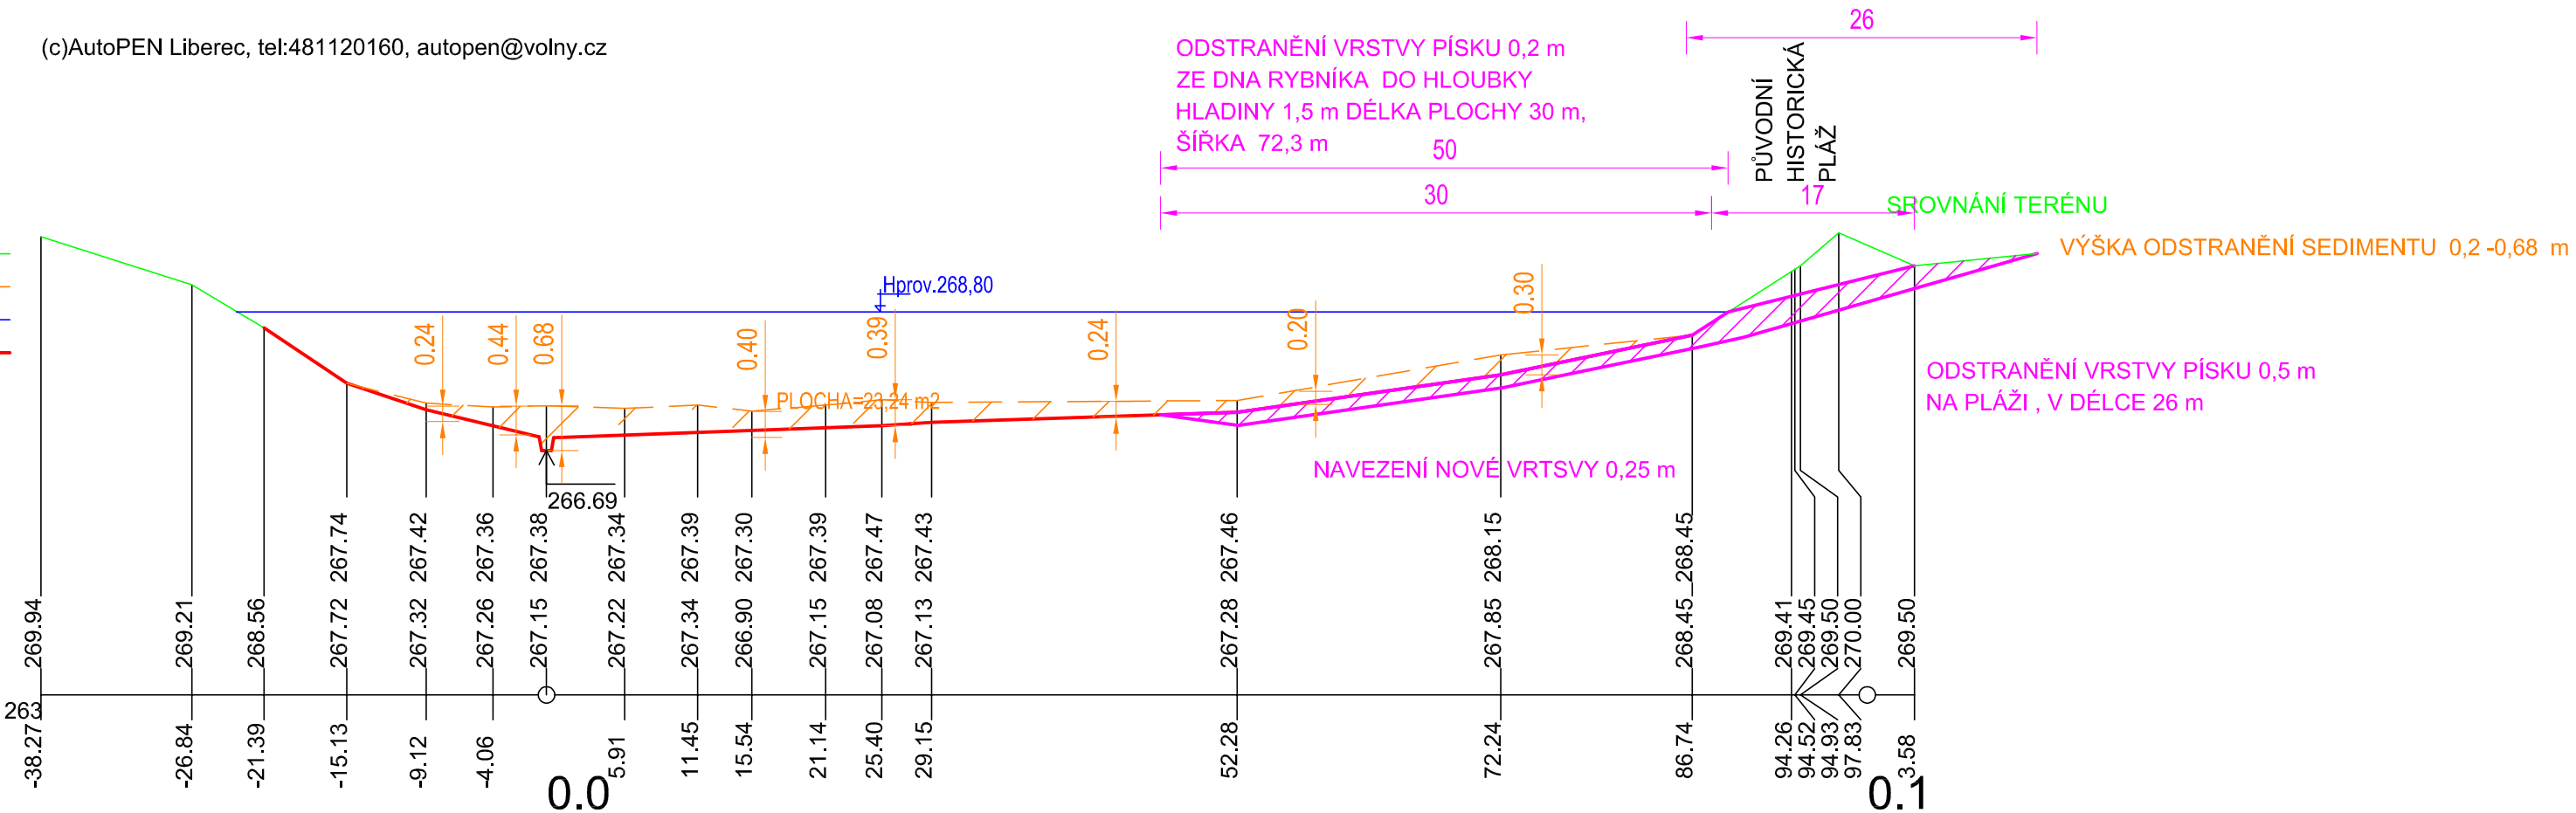

Výkres vytvořil program pp_kan (c)AutoPEN Liberec, tel:481120160, autopen@volny.cz

PŘÍČNÝ PROFIL PF8

MĚŘÍTKA 1:500/100

LEGENDA TYPŮ ČAR
PŮVODNÍ TERÉN
VÝŠKA SEDIMENTU
VODNÍ HLADINA
DNO PO ODSTRANĚNÍ SEDIMENTU

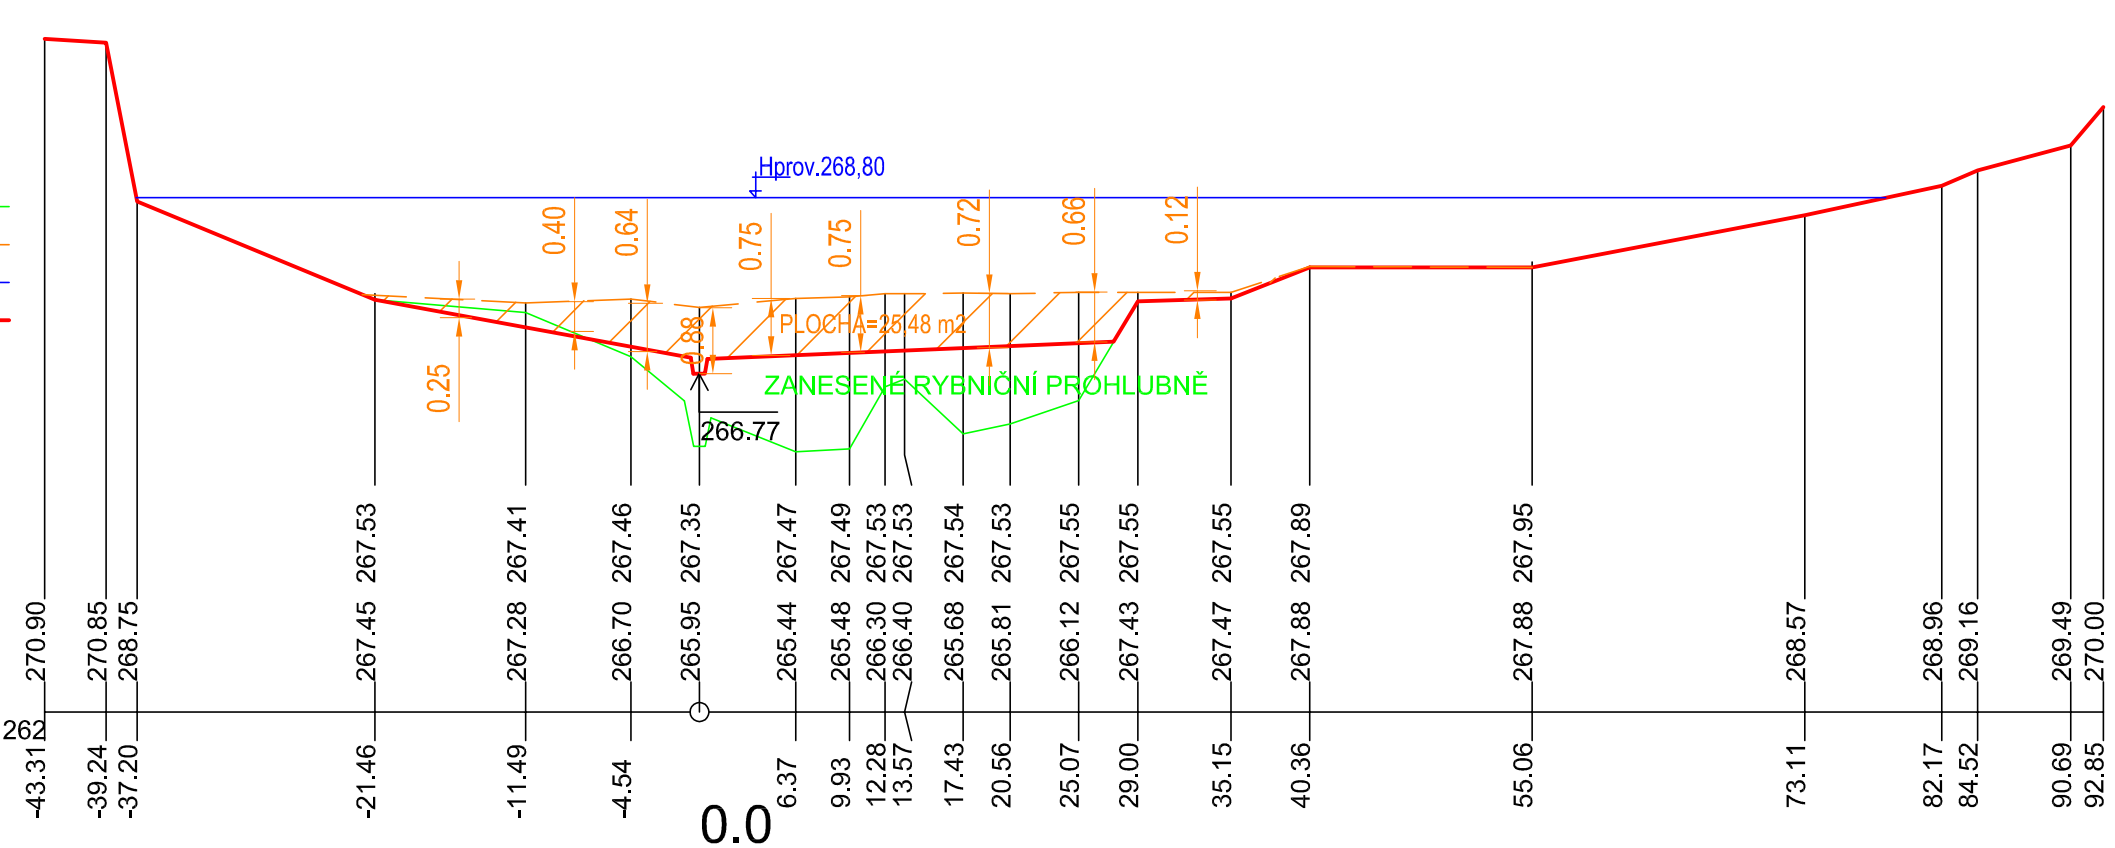

VODOHOSPODÁŘSKÉ PROJEKTY s.r.o.
Nám.T.G.Masaryka č.p.130, Česká Lípa 470 01
IČ 227 93 186

vedoucí projektu: Ing. J. Tavodová	projektoval: Ing. J.Tavodová, Ing. B. Gembalová
kraj: Liberecký	
investor: MĚSTO RALSKO, Kuřívody 701, Ralsko, 471 24 Mimoň	
název akce: HRADČANSKÝ RYBNÍK OPRAVA RYBNÍKA	datum: srpen 2017
	měřítko: 1:500/100
	formát: 3 x A4
	stupeň PD: DPS
název výkresu: SO 07 NÁDRŽ ODSTRANĚNÍ SEDIMENTU PŘÍČNÉ ŘEZY PF7, PF8	číslo přílohy: D.7.5
	číslo paré: