

Výkres vytvořil program pp_kan

(c)AutoPEN Liberec, tel:481120160, autopen@volny.cz

PŘÍČNÝ PROFIL PF9

MĚŘÍTKA 1:500/100

LEGENDA TYPŮ ČAR

PŮVODNÍ TERÉN

VÝŠKA SEDIMENTU

VODNÍ HLADINA

DNO PO ODSTRANĚNÍ


SEDIMENTU

VÝŠKA SEDIMENTU

KÓTA PŮVODNÍHO TERÉNU

SROVNÁVACÍ ROVINA

STANIČENÍ [km/m]

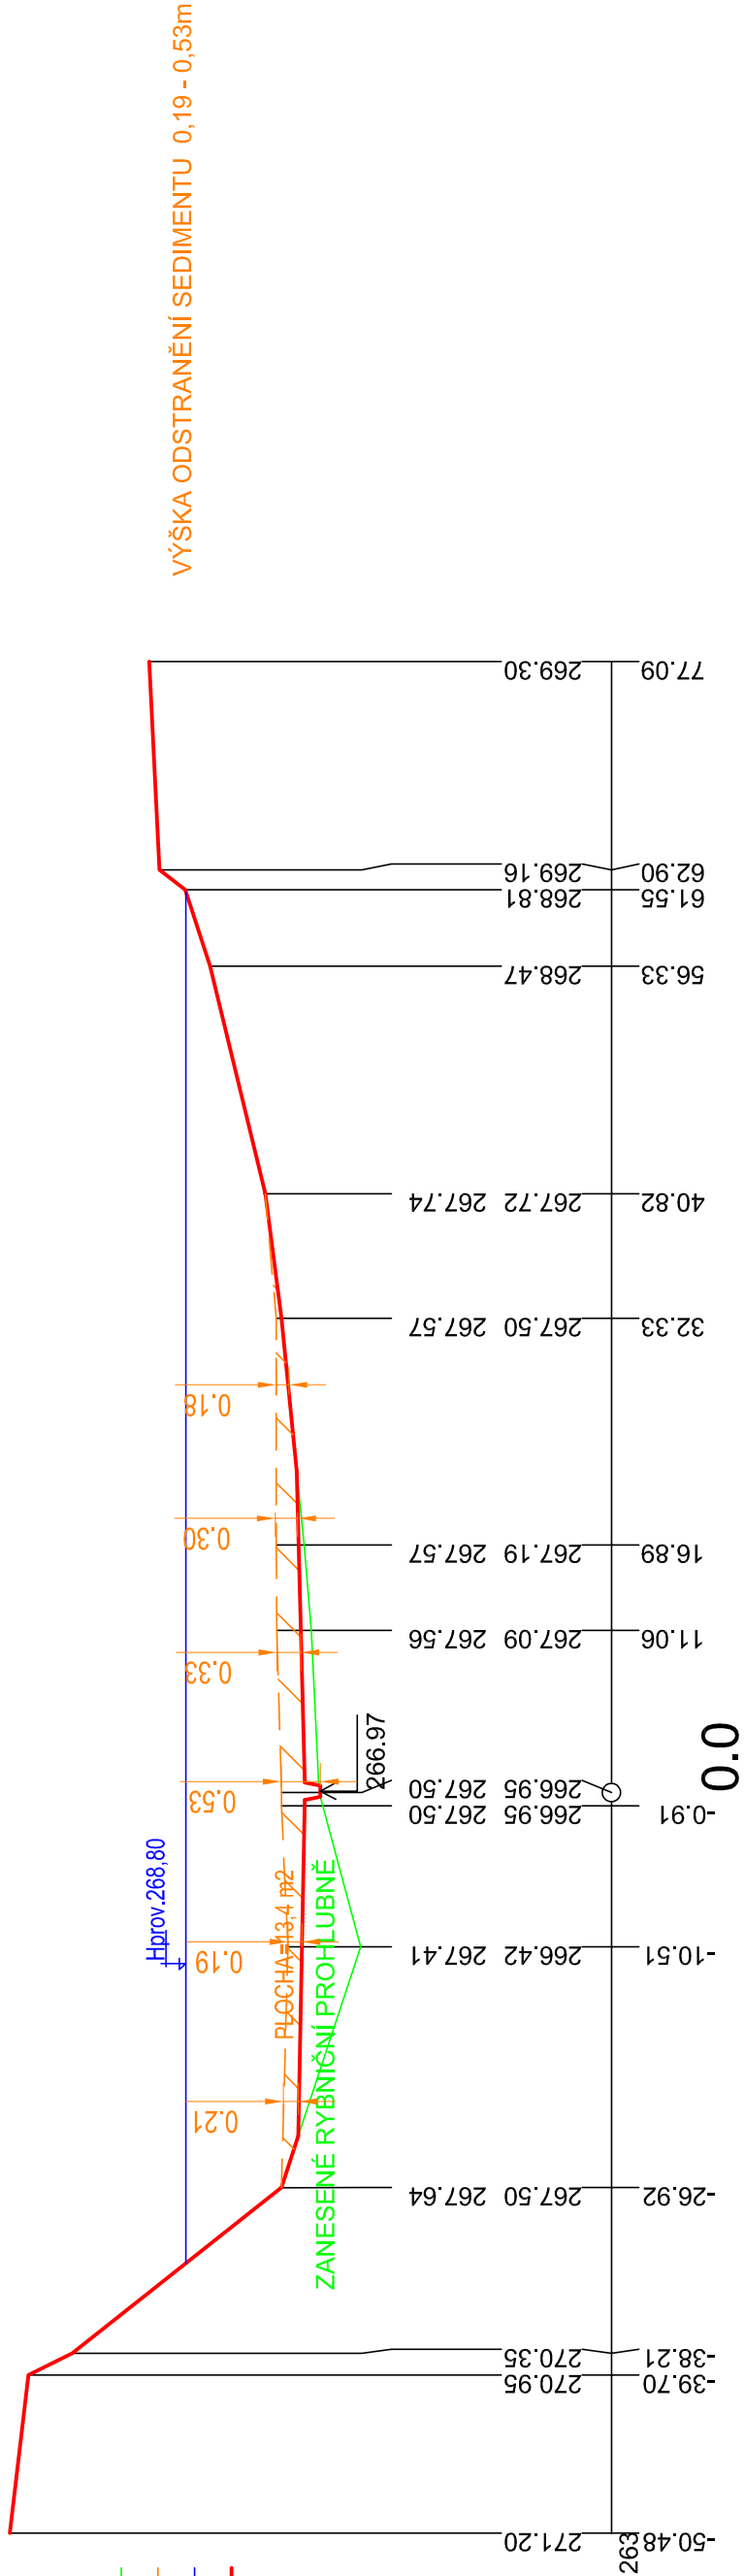

Účes vytvořil program pp_kan

(c)AutoPEN Liberec, tel:481120160, autopen@volny.cz

PŘÍČNÝ PROFIL PF10

MĚŘÍTKA 1:500/100

LEGENDA TYPŮ ČAR

PŮVODNÍ TERÉN

WÝŠKA SEDIMENTU

VODNÍ HLADINA

DNO PO ODSTRANĚNÍ


SEDIMENTU

WÝŠKA SEDIMENTU

KÓTA PŮVODNÍHO TERÉNU

SROVNÁVACÍ ROVINA

STANIČENÍ [km/m]

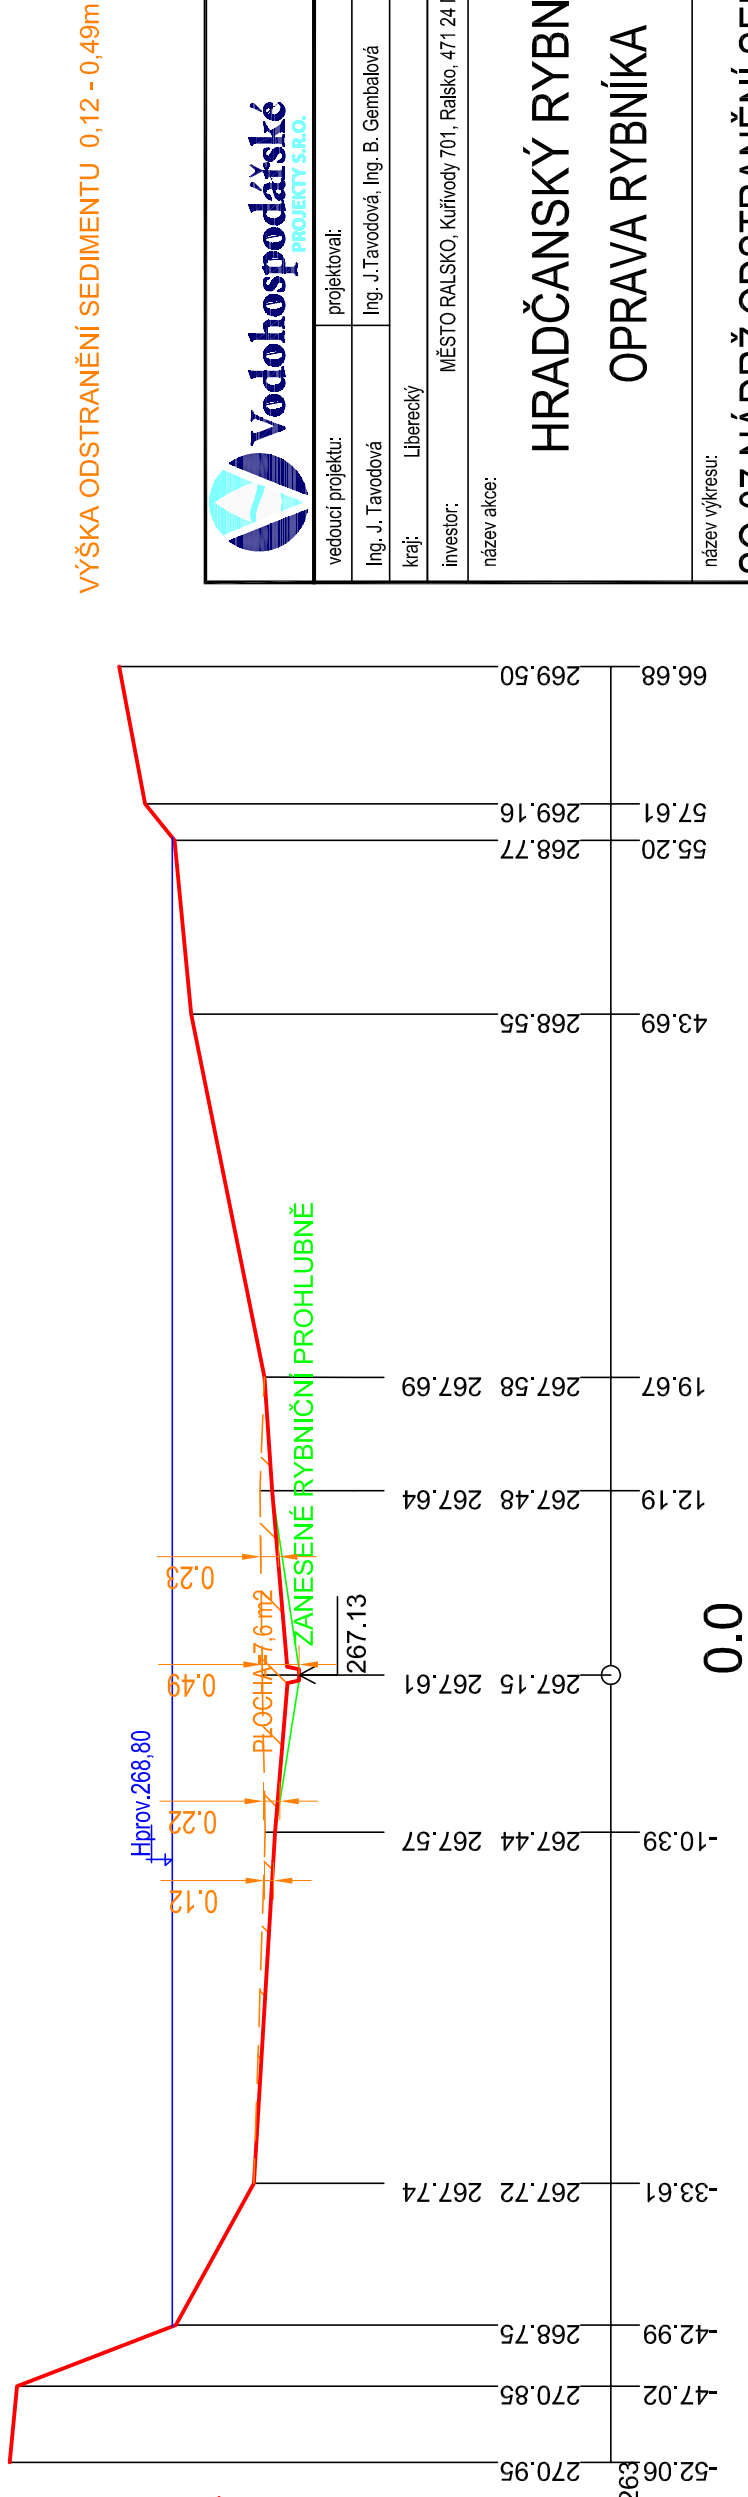

 Vodohospodářské projekty s.r.o.		VODOHOSPODÁŘSKÉ PROJEKTY s.r.o. Nam. T.G. Masaryka č.p. 130, Česká Lípa 470 01 IČ 227 93 186	
vedoucí projektu:		datum: srpen 2017 měřítko: 1:500/100 formát: 3 x A4 stupeň PD: DPS číslo přílohy: D.7.6	
Ing. J. Tavodová			
kraj: Liberecký			
investor: MĚSTO RALSKO, Kuřivody 701, Ralsko, 471 24 Mimoň			
název akce:			
název výkresu:		SO 07 NÁDRŽ ODSTRANĚNÍ SEDIMENTU PŘÍČNÉ ŘEZY PF9, PF10	