Výkres vytvořil program pp_kan (c)AutoPEN Liberec, tel:481120160, autopen@volny.cz

PŘÍČNÝ PROFIL PF11

MĚŘÍTKA 1:500/100

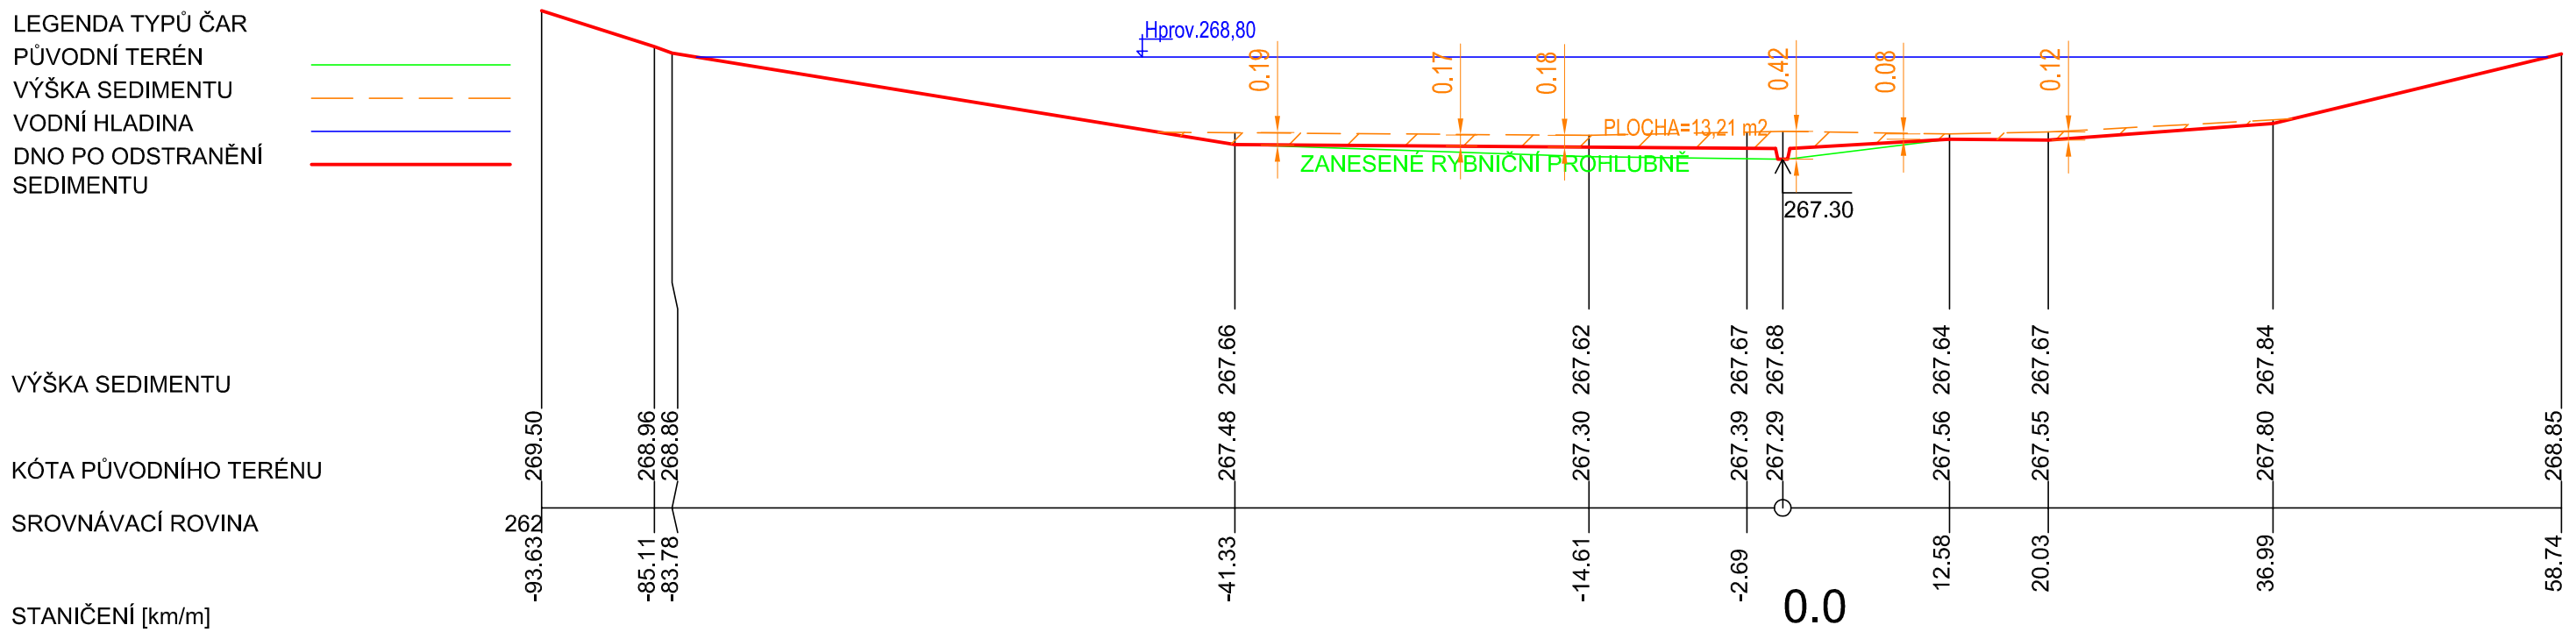

VÝŠKA ODSTRANĚNÍ SEDIMENTU 0,08 - 0,42 m

Ing. Miloslav Tůma

Digitálně podepsal Ing. Miloslav Tůma
Datum: 2018.09.05 13:28:38 +02'00'

Výkres vytvořil program pp_kan (c)AutoPEN Liberec, tel:481120160, autopen@volny.cz

PŘÍČNÝ PROFIL PF12

MĚŘÍTKA 1:500/100

VÝŠKA ODSTRANĚNÍ SEDIMENTU 0,09 - 0,32 m

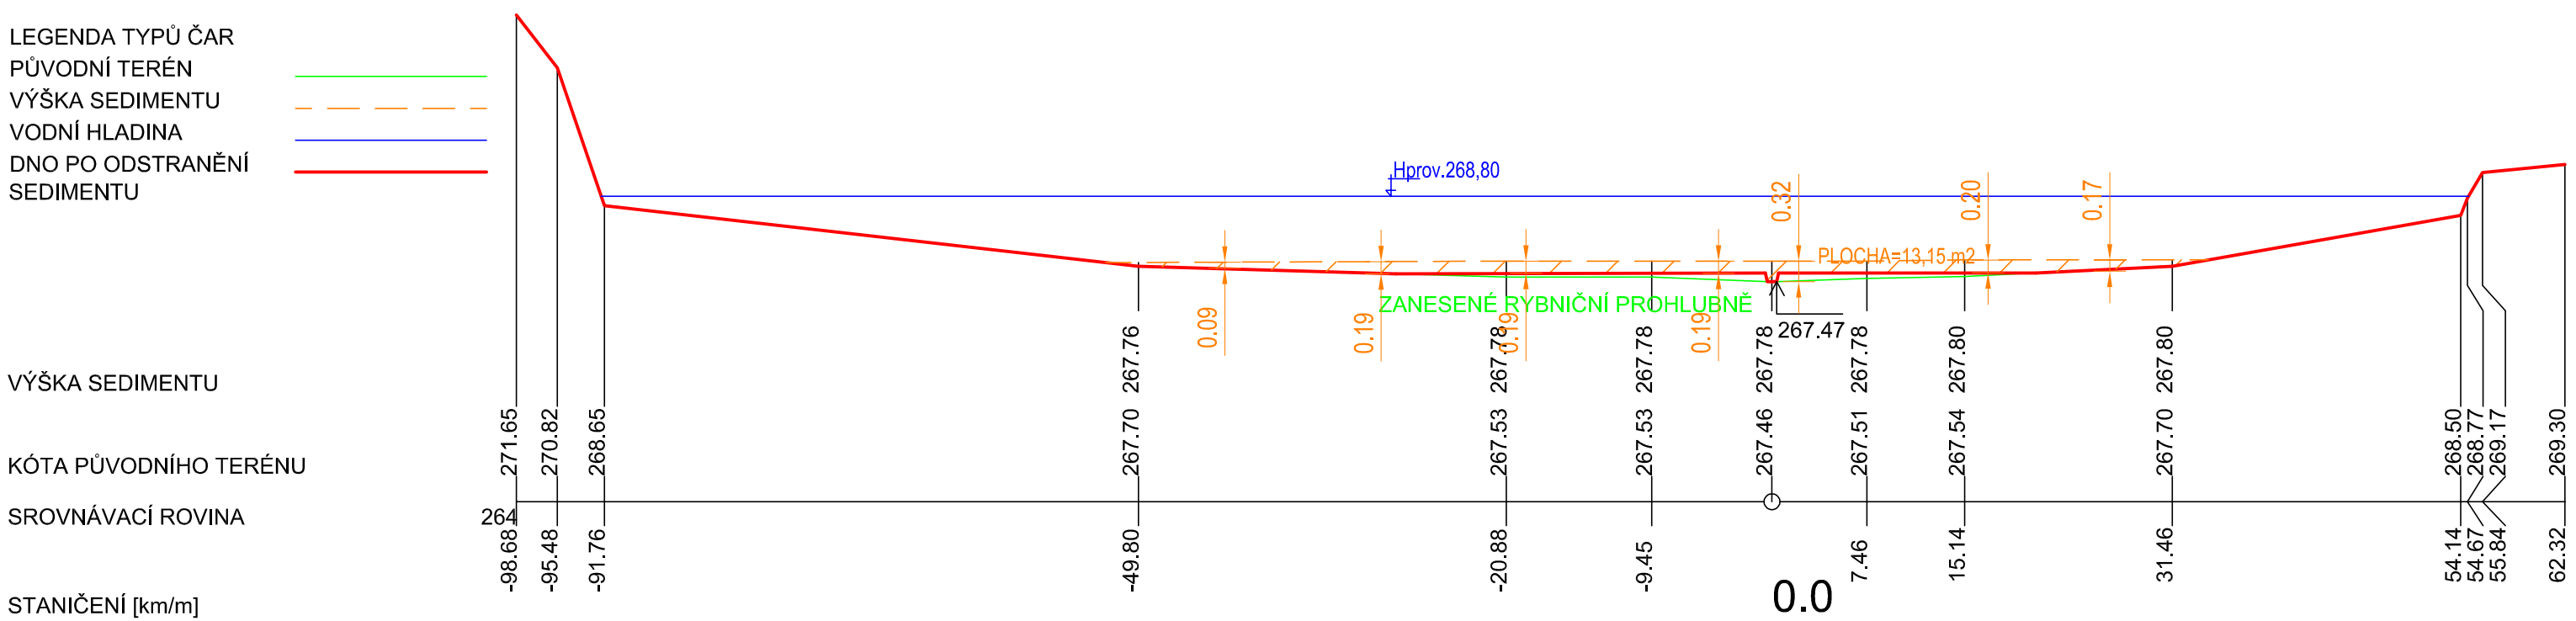

Vodohospodářské PROJEKTY S.R.O.	VODOHOSPODÁŘSKÉ PROJEKTY s.r.o. Nám.T.G.Masaryka č.p.130, Česká Lípa 470 01 IČ 227 93 186	
vedoucí projektu: Ing. J. Tavodová	projektoval: Ing. J.Tavodová, Ing. B. Gembalová	
kraj: Liberecký		
investor: MĚSTO RALSKO, Kuřivody 701, Ralsko, 471 24 Mimoň		
název akce: HRADČANSKÝ RYBNÍK OPRAVA RYBNÍKA	datum:	srpen 2017
	měřítko:	1:500/100
	formát:	3 x A4
	stupeň PD:	DPS
název výkresu: SO 07 NÁDRŽ ODSTRANĚNÍ SEDIMENTU PŘÍČNÉ ŘEZY PF11, PF12	číslo přílohy: D.7.7	číslo paré: