


PŘÍČNÝ PROFIL PF13

MĚŘÍTKA 1:500/100

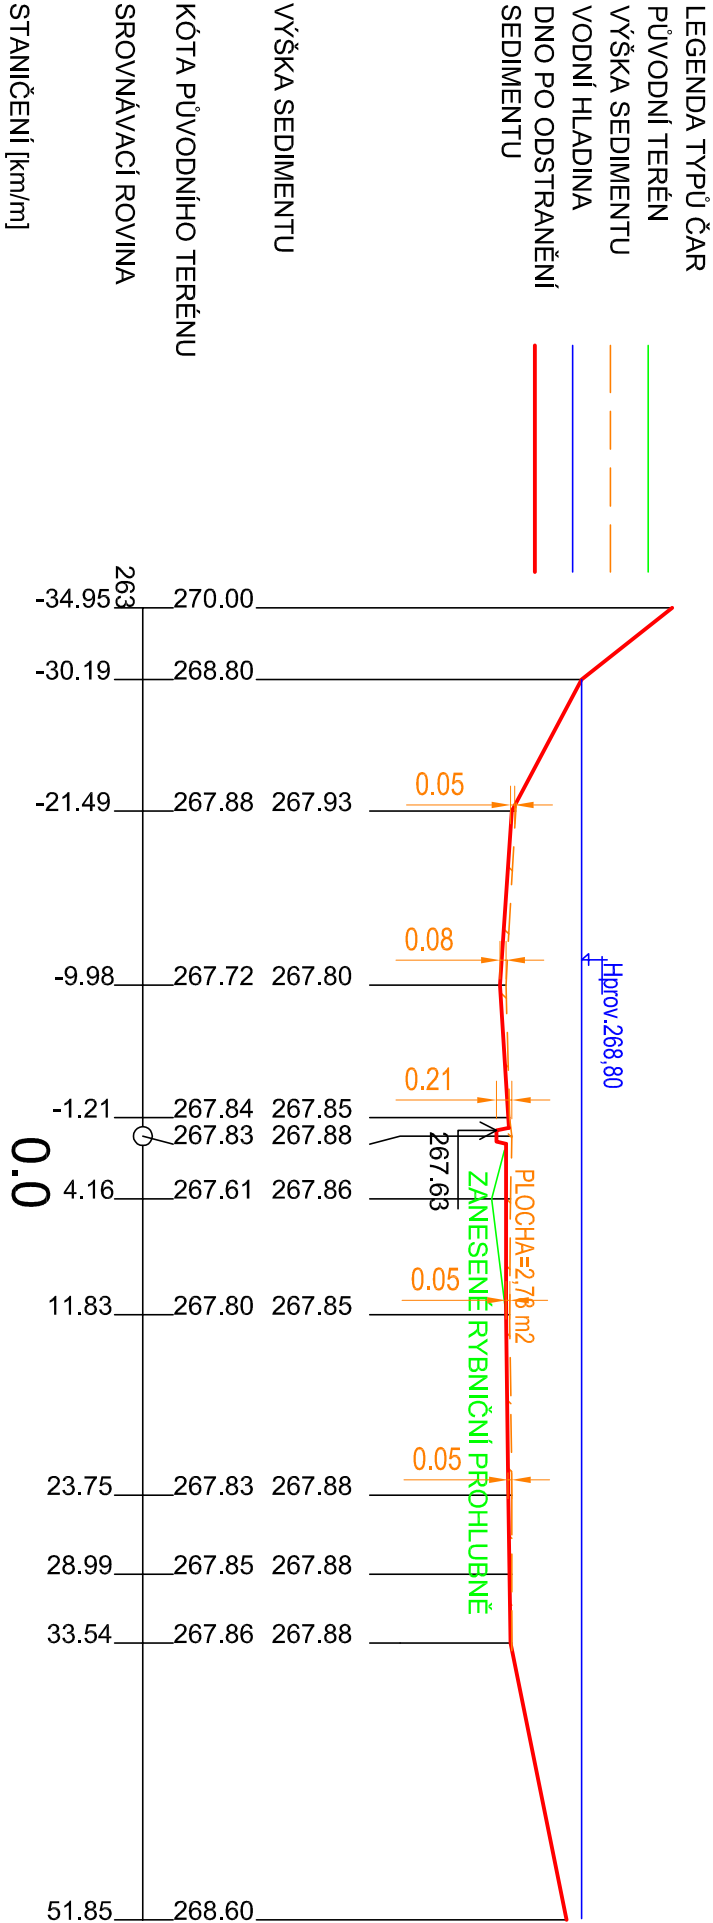

VÝŠKA ODSTRANĚNÍ SEDIMENTU 0,05 - 0,21 m

 Vodohospodářské PROJEKTY S.R.O. VODOHOSPODÁŘSKÉ PROJEKTY s.r.o. Nám. T. G. Masaryka č.p. 130, Česká Lipa 470 01 IČ 227 93 186	
vedoucí projektu:	projektoval:
Ing. J. Tavadová	Ing. J. Tavadová, Ing. B. Gembalová
kraj:	Liberecký
investor:	MĚSTO RALSKO, Kuřivody 701, Ralsko, 471 24 Mlmoň
název akce:	
HRADČANSKÝ RYBNÍK	
OPRAVA RYBNÍKA	
název výkresu:	datum:
	měřítko:
	formát:
	stupeň PD:
	číslo přílohy:
SO 07 NÁDRŽ ODSTRANĚNÍ SEDIMENTU	
PŘÍČNÝ ŘEZ PF13	
D.7.8	
číslo paré:	