

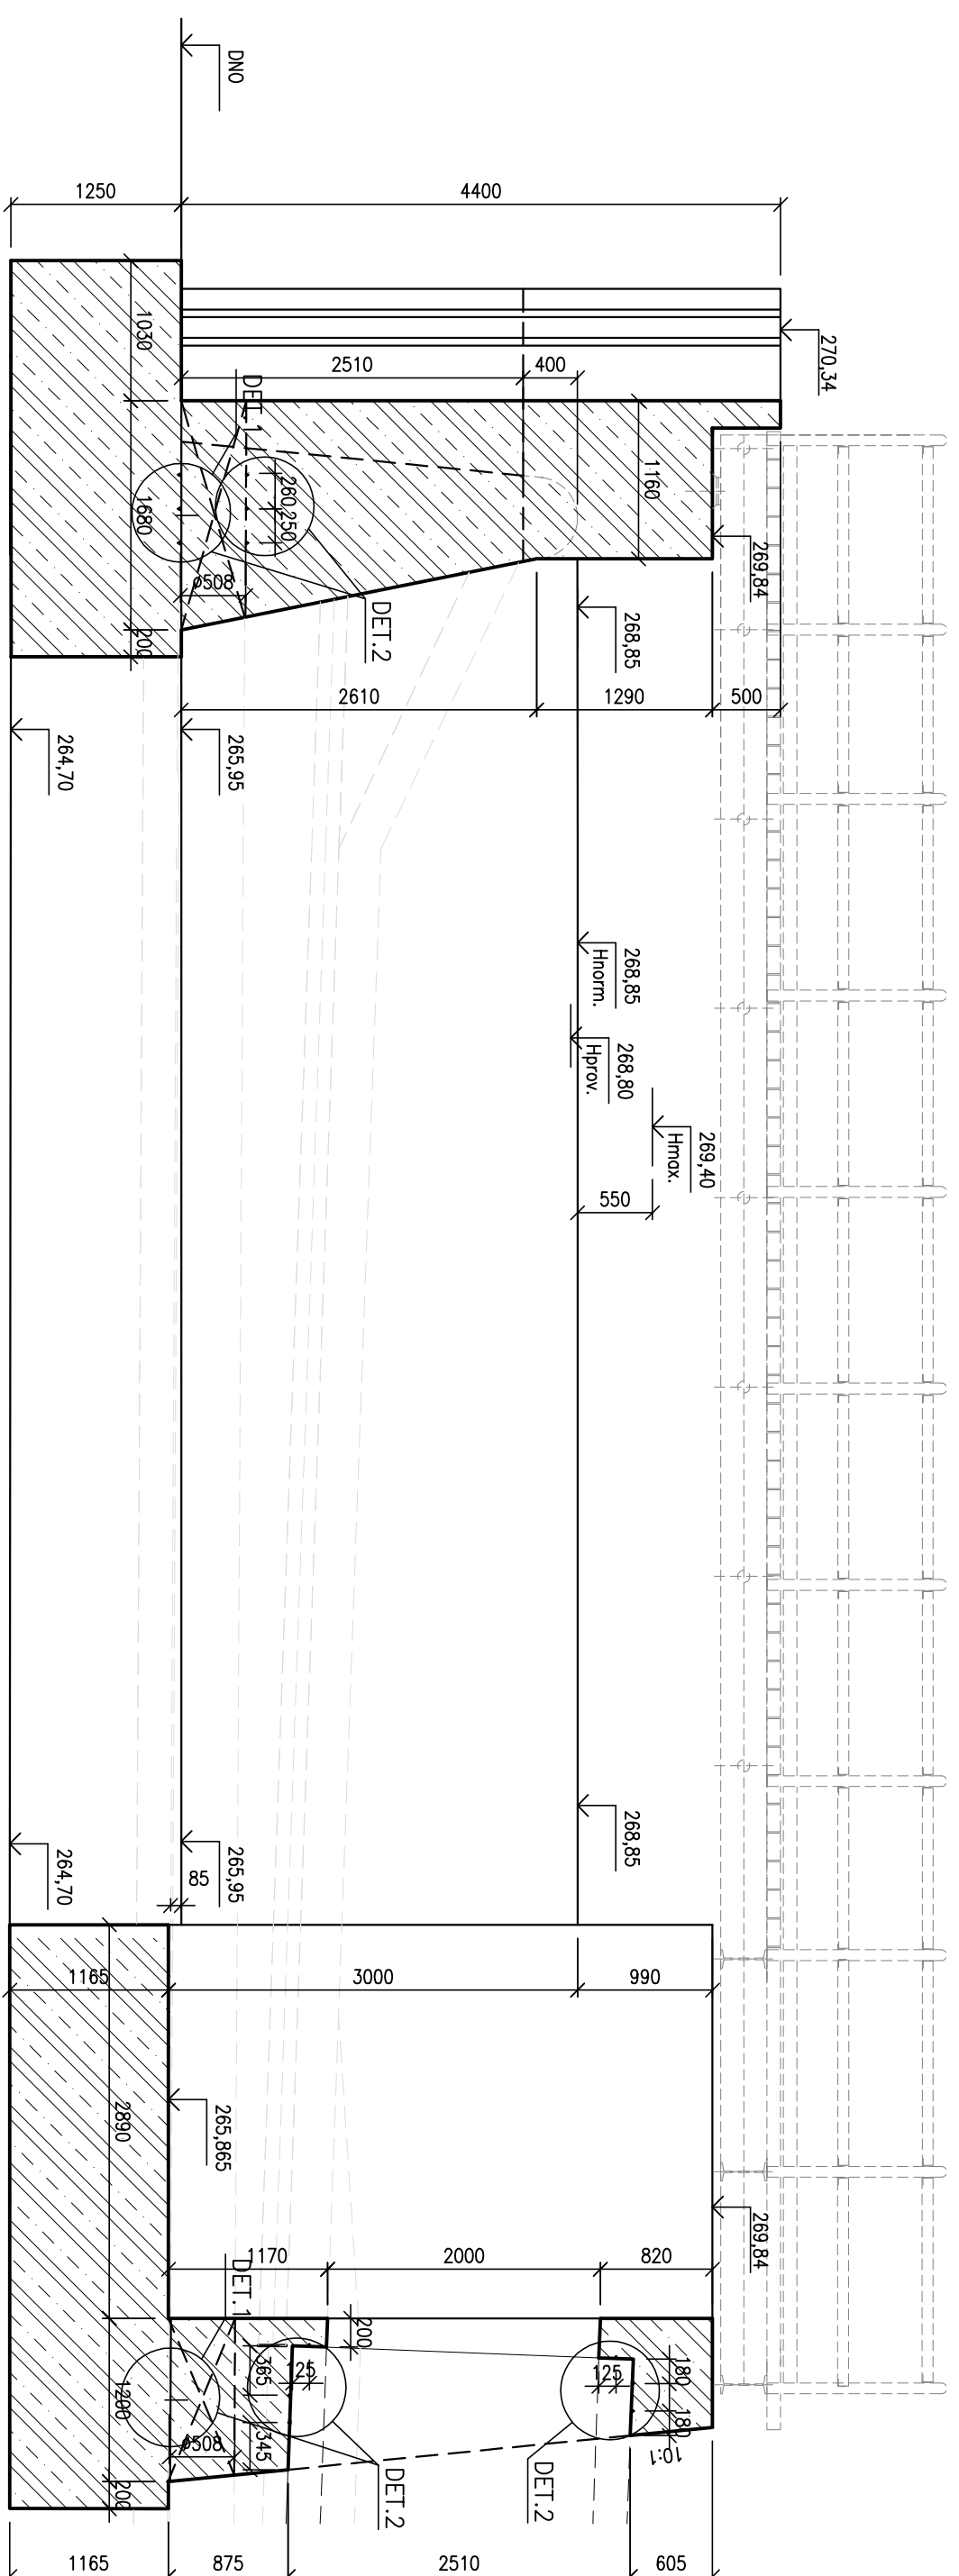


Wet, 1:50

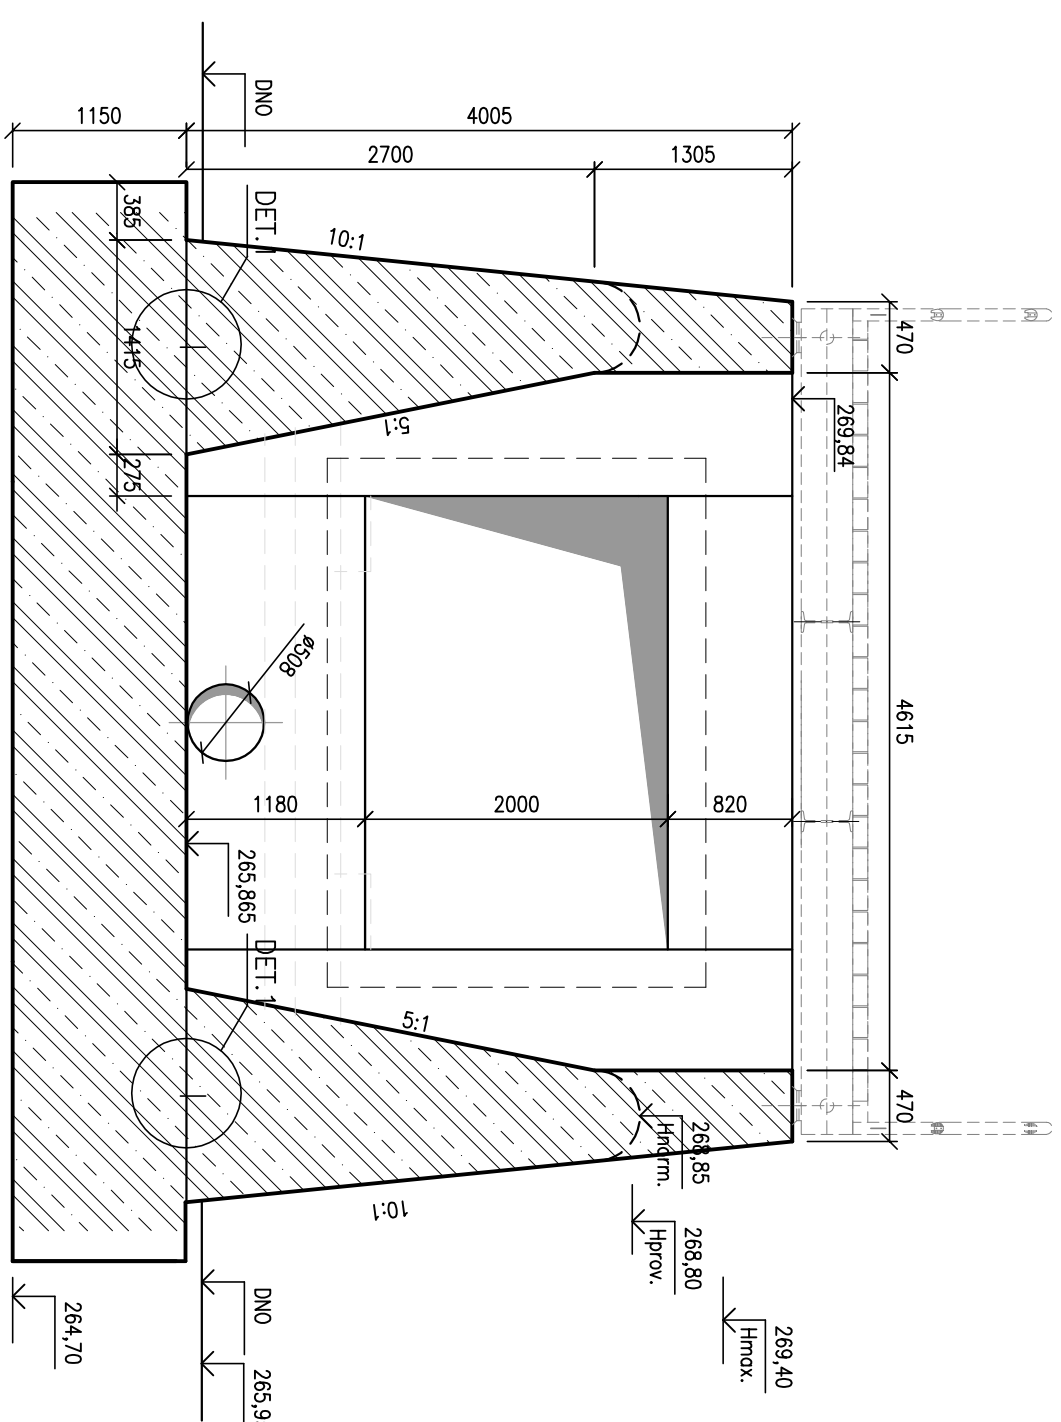

Met. 1:50

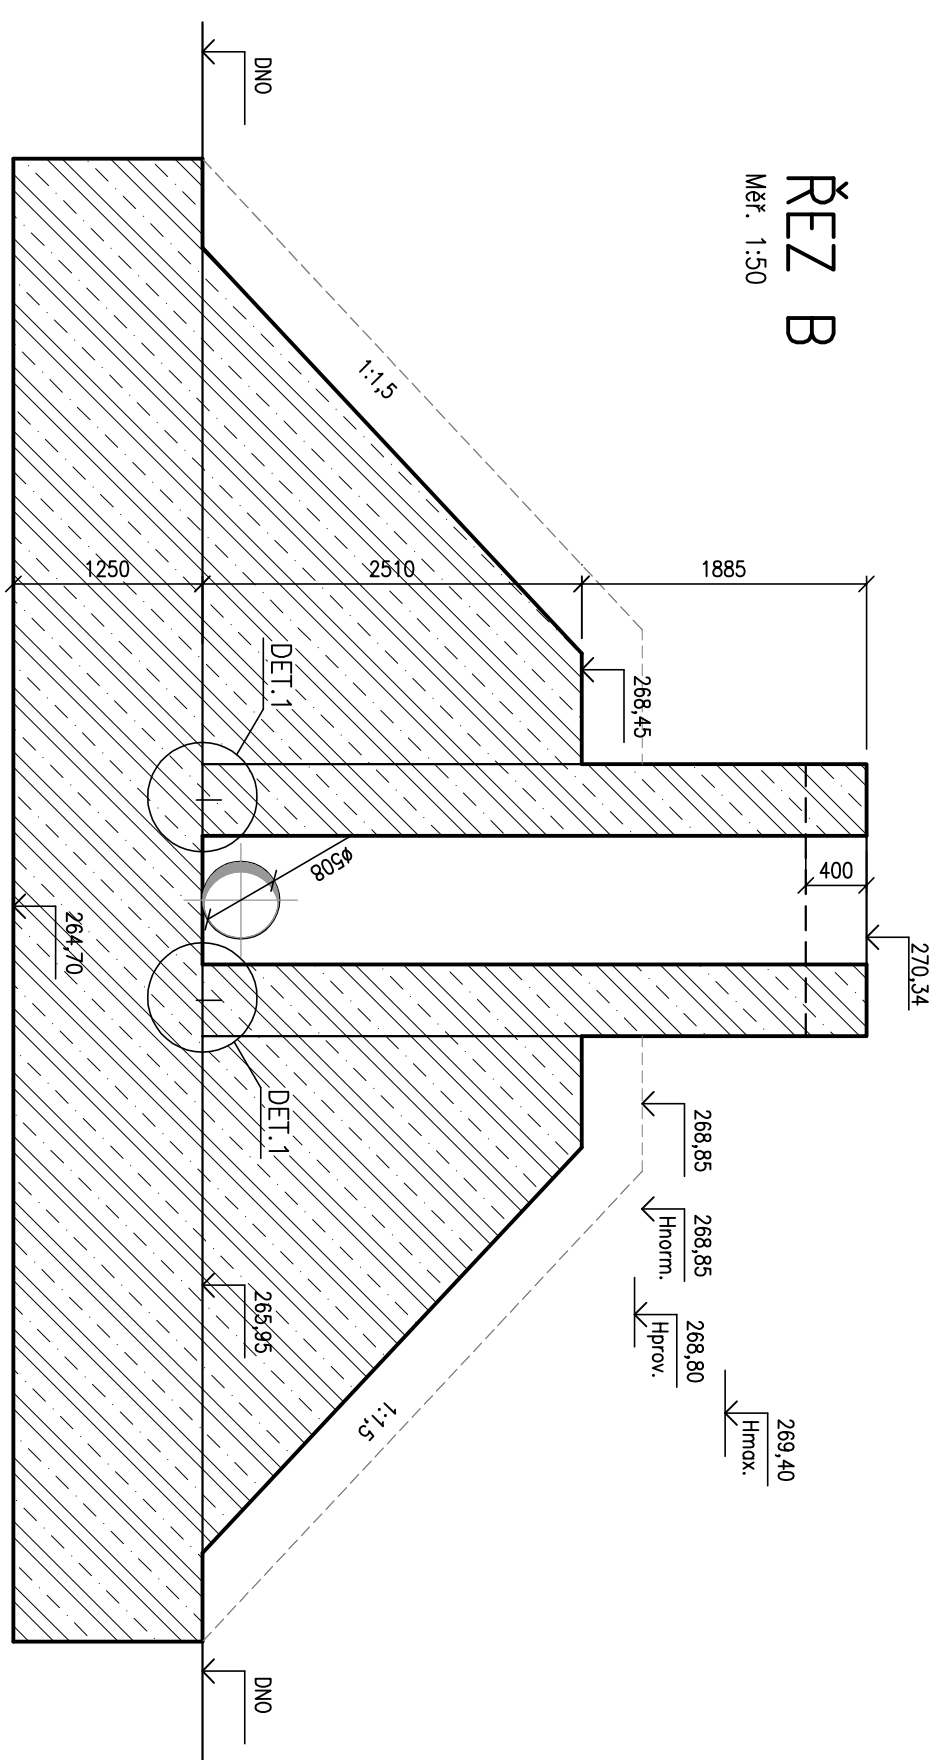

DETAIL TĚSNĚNÍ DILATAČNÍ SPÁRY
 PU trnol – SPÁRA MONOLIT. STĚNA/PŘEFA PROP.

stěna spily -
penetrore

20


vrstva 1

vrstva 2

PU trnol

Vysokou čistotou a mokrým štětkou, povrchem

10

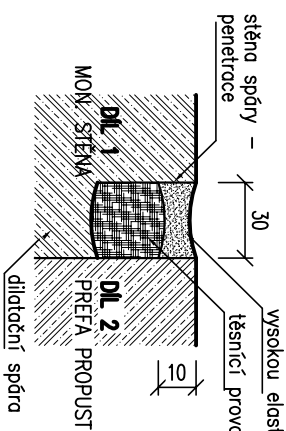

PROZNA 1 - 6

- [illegible]

BETON PODLE ČSN EN 206-1
C30/37-XCL-A1-XF4-XM2 - D_{max} 22-S3, CI 0,4
-max. průsak 35mm podle ČSN EN 12390-8

VÝZTUŽ B500E

MIN. KRYTI 40mm

PODKLADNI BETON C12/15

[illegible]