ŘEZ 4–4
Měř. 1:25

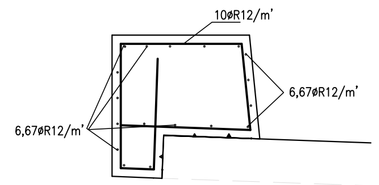

SPONY ROZMÍSTIT V ŘADÁCH

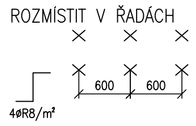

ŘEZ 1–1
Měř. 1:25

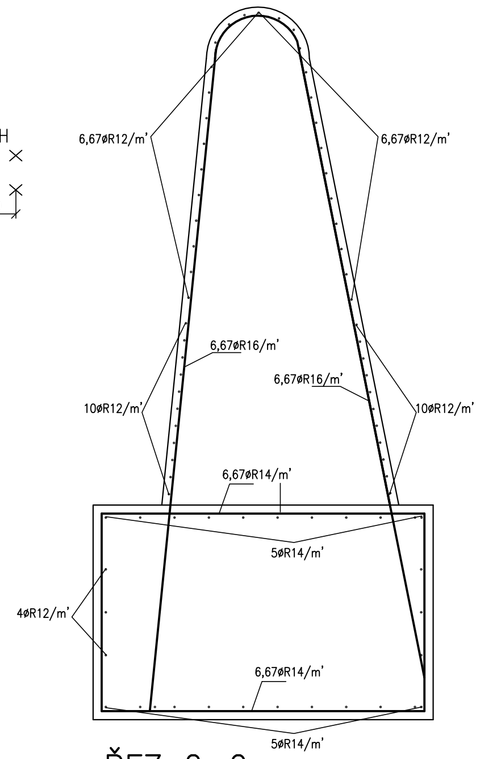

ŘEZ 5–5
Měř. 1:25

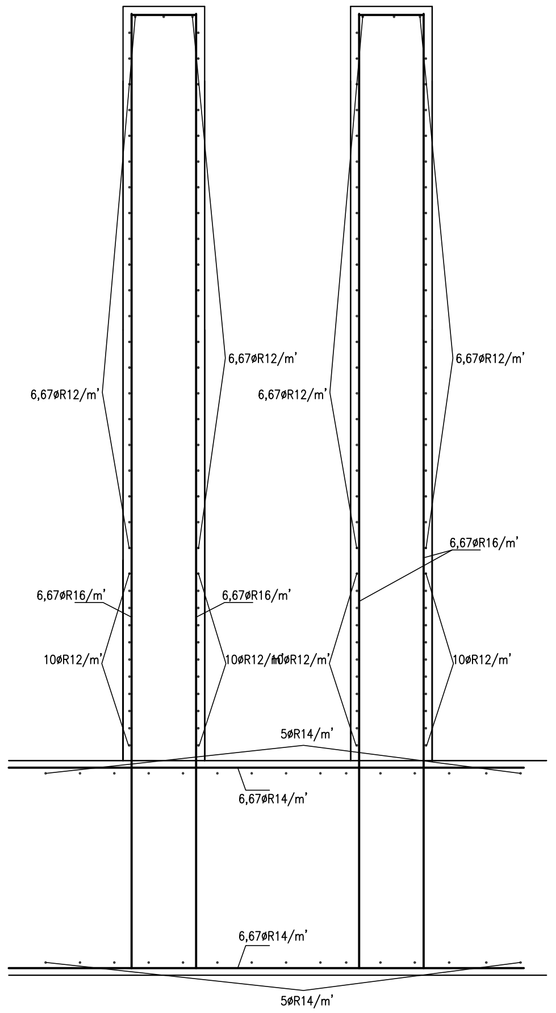

ŘEZ 6–6
Měř. 1:25

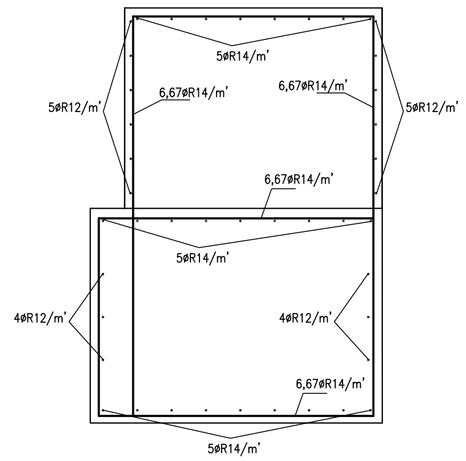

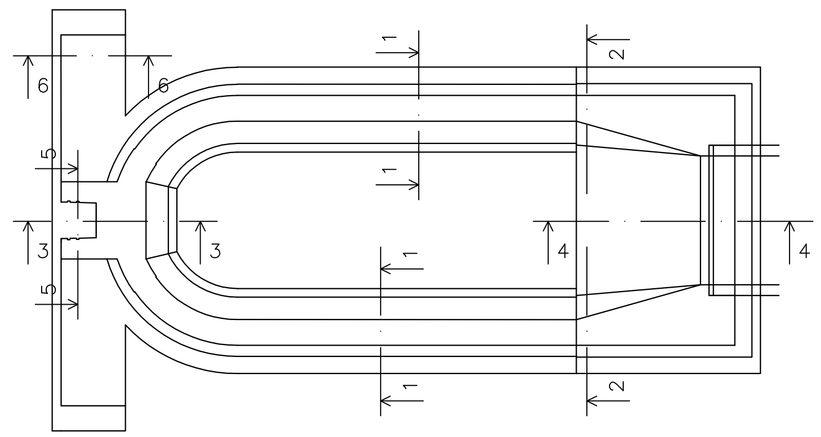

ŘEZ 3–3
Měř. 1:25

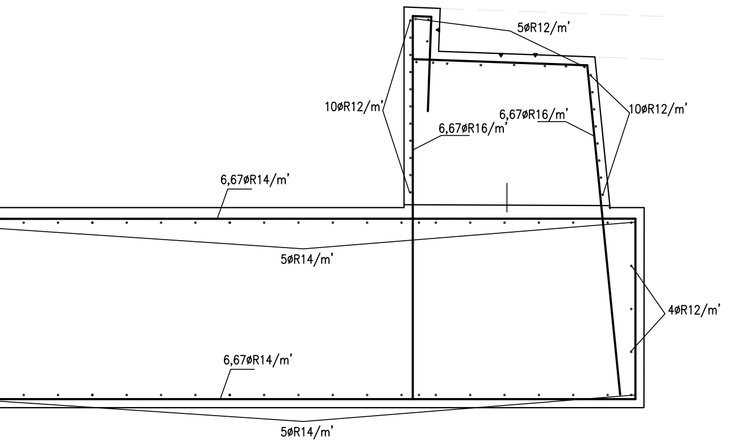

ŘEZ 2–2
Měř. 1:25

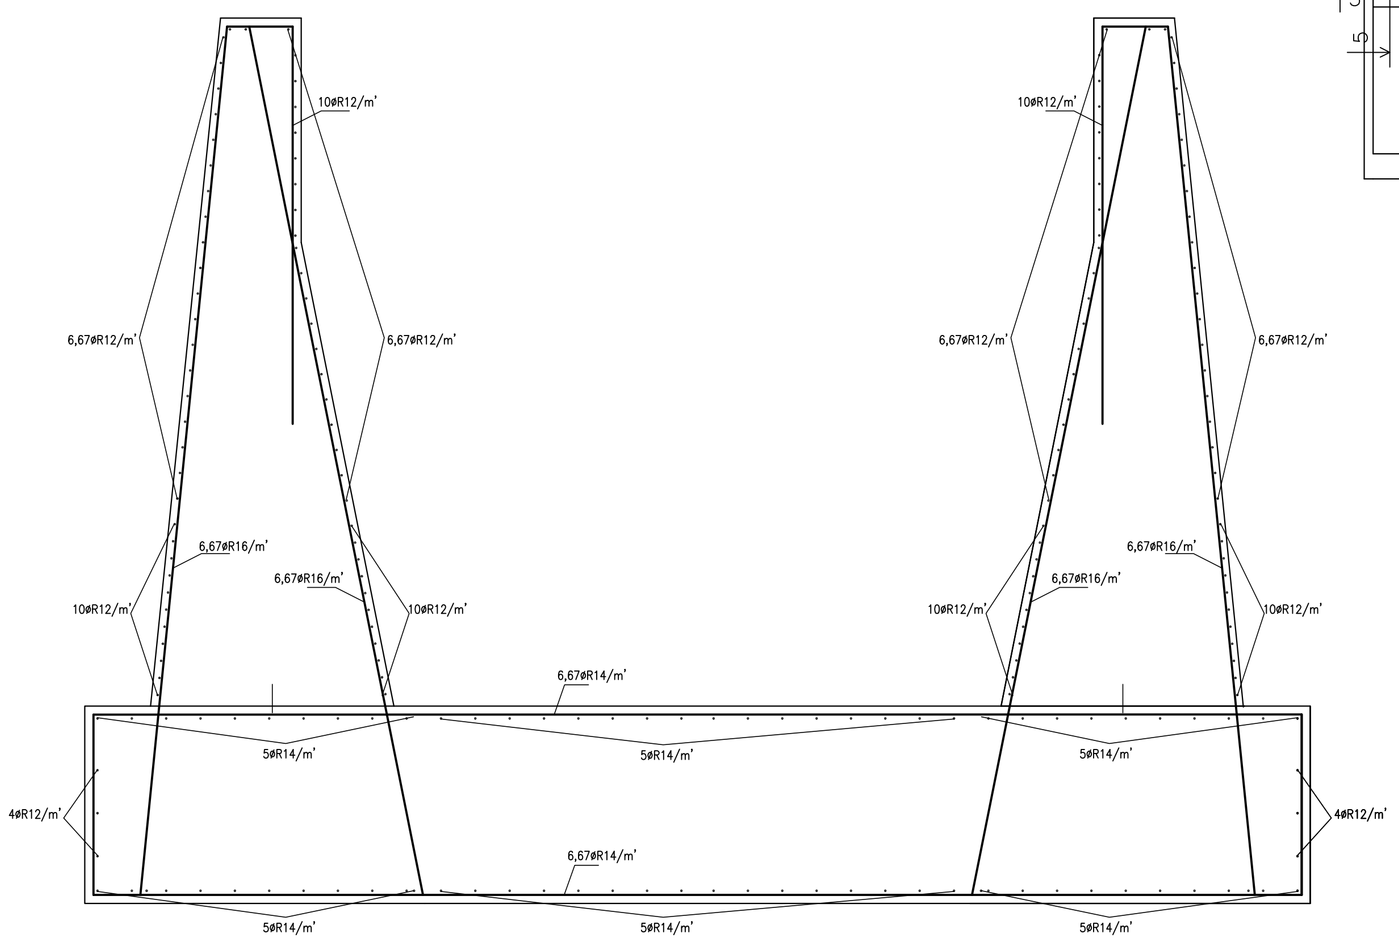

BETON PODLE ČSN EN 206-1
C30/37-XC4-XA1-XF4-XM2, - Dmax 22-S3, Cl 0,4
-max. průsak 35mm podle ČSN EN 12390-8

VÝZTUŽ B500B

MIN. KRYTÍ 40mm

Digitálně podepsal Ing. Miloslav Tůma
Datum: 2018.09.05 13:54:09 +02'00'

Ing. Miloslav Tůma

Vodohospodářské PROJEKTY S.R.O.		VODOHOSPODÁŘSKÉ PROJEKTY s.r.o. Nám.T.G.Masaryka č.p.130, Česká Lípa 470 01 IČ 227 93 186	
vedoucí projektu: Ing. Jarmila Tavodová	vypracoval: Ing. Jakub Gembal	kontroloval: Ing. Jiří Faltus	MKP Ing. JAKUB GEMBAL HOŠNÉ 19,ZDV. BENEŠE 1415 500 12 HRADEC KRÁLOVÉ IČ 75436188 OFFICE: PAKLA HANUŠE 252 500 02 HRADEC KRÁLOVÉ 2 e-mail: gembal@mkpfaltus.cz Tel.: +420 495 538 439
kraj: Liberecký			
investor: MĚSTO RALSKO, Kuřívody 101, Ralsko, 471 24 Mimoň			
název akce: HRADČANSKÝ RYBNÍK OPRAVA RYBNÍKA		datum: leden 2017	
		měřítko: 1:25	
		formát: 8 x A4	
název výkresu: BP A VÝPUST - SCHÉMA VÝZTUŽE		stupeň PD: DUR / DSP	
		číslo přílohy: D.4.3	číslo paré: