



PODÉLNÝ ŘEZ LÁVKOU

Měř. 1:50

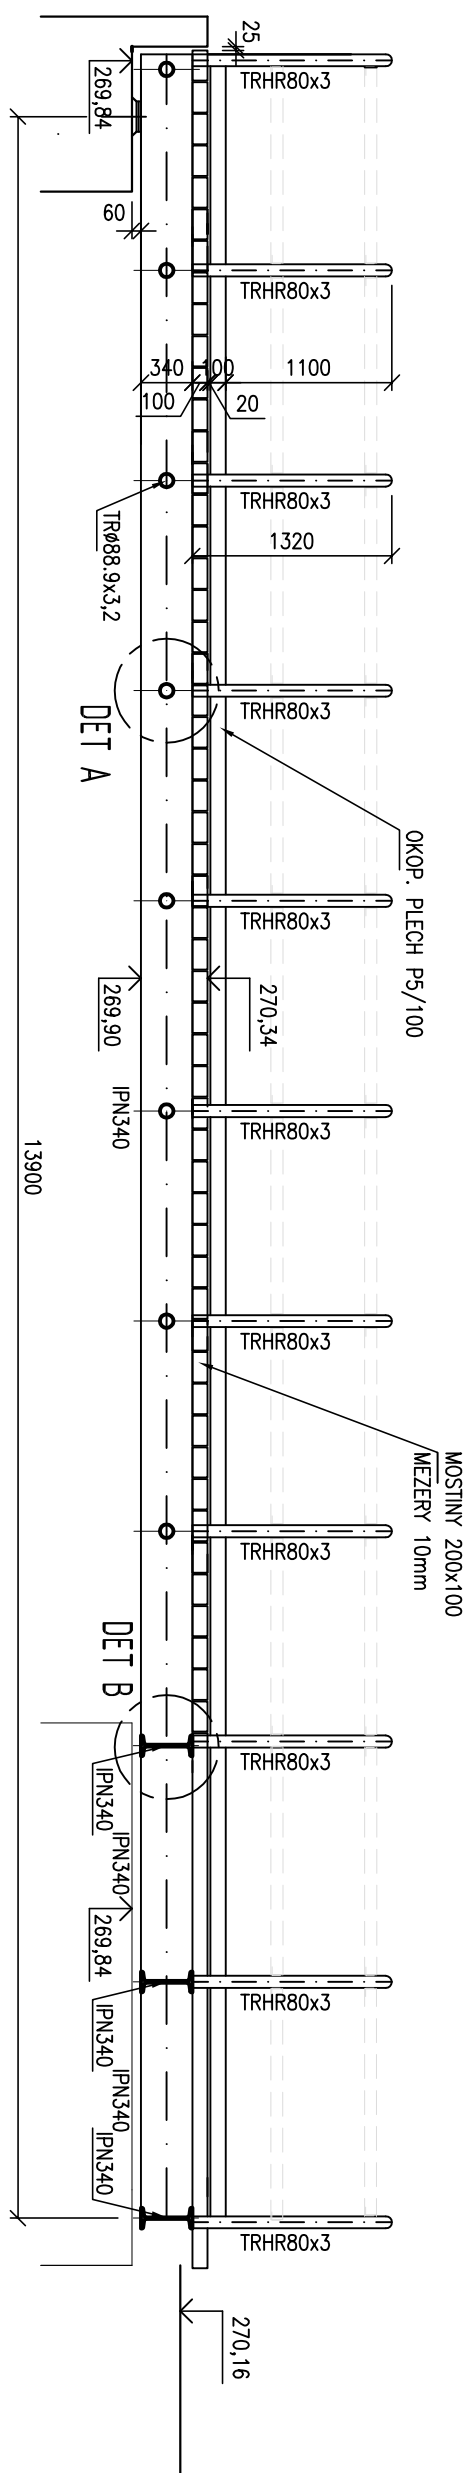


PŘÍČNÝ ŘEZ LÁVKOU

Měř. 1:50
V MÍSTĚ PLOŠINY

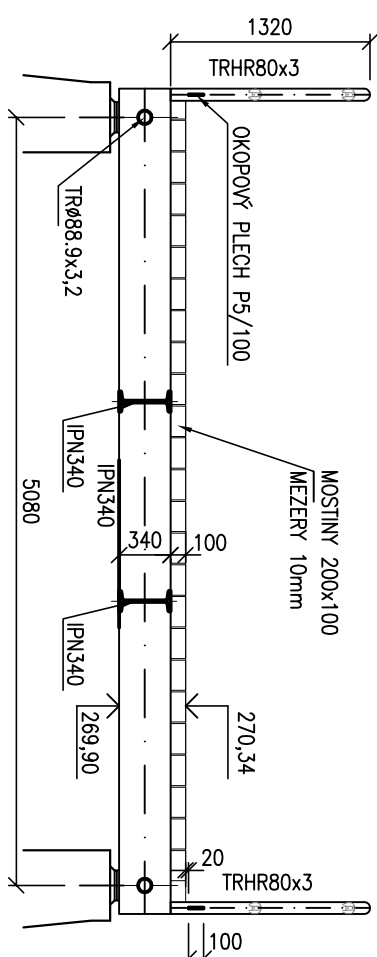


PŘÍČNÝ ŘEZ LÁVKOU

Měř. 1:50
V MÍSTĚ LÁVKY

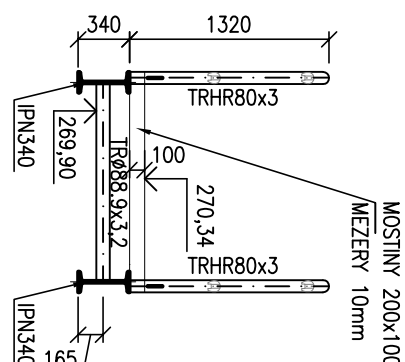


PŮDORYS LÁVKY – MOSTOVKA

Měř. 1:50

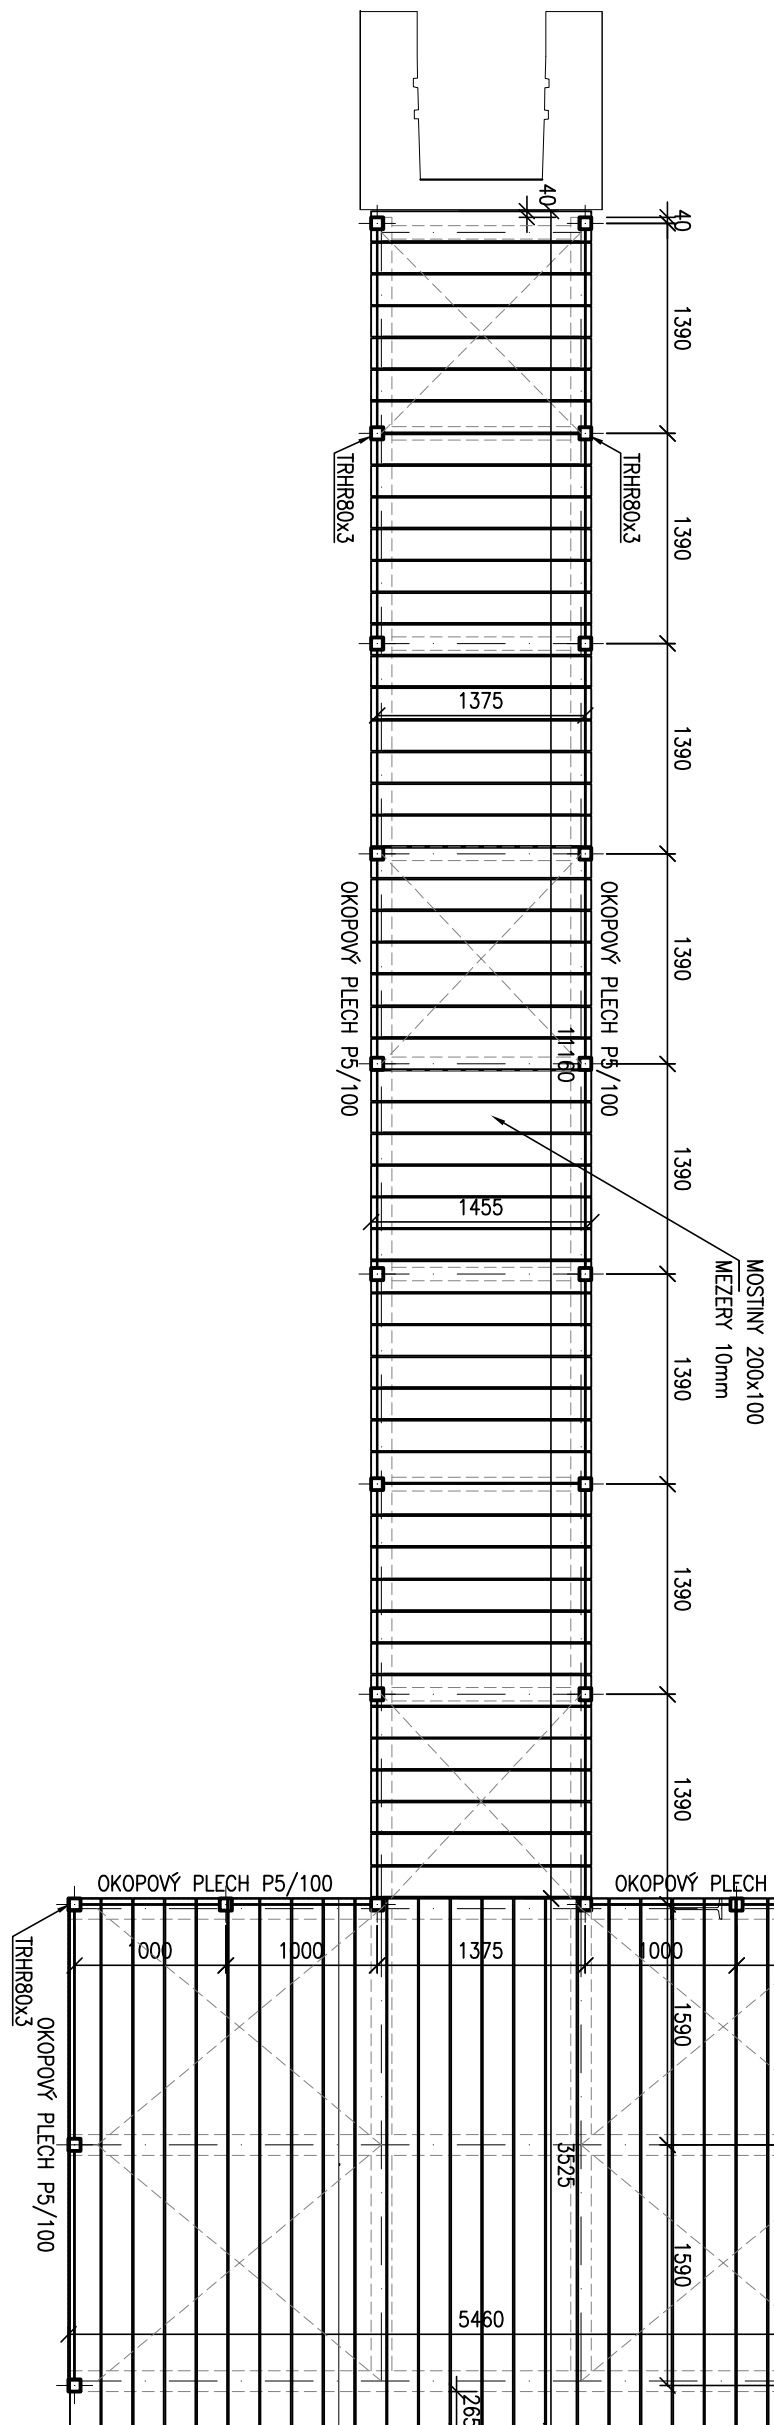


DETAIL KOTVENÍ LÁVKY

Měř. 1:15
NEPOSUVNÁ

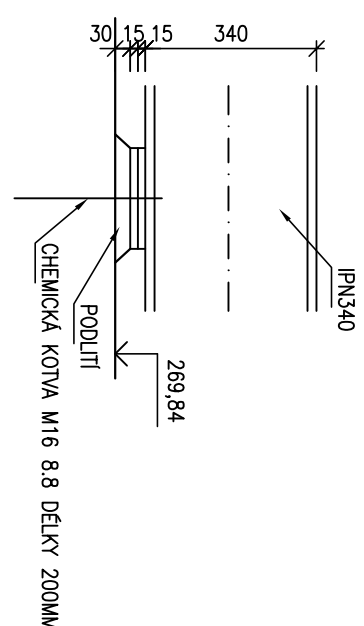


POZN.: POSUVNOST ZAJISTIT OVÁLNOU DÍROU, PŘÍPADNĚ VĚTŠÍM OTVOREM

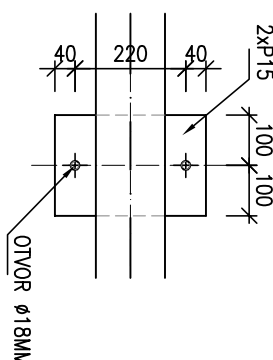


PŮDORYS LÁVKY POD MOSTOVKOU

Měř. 1:50

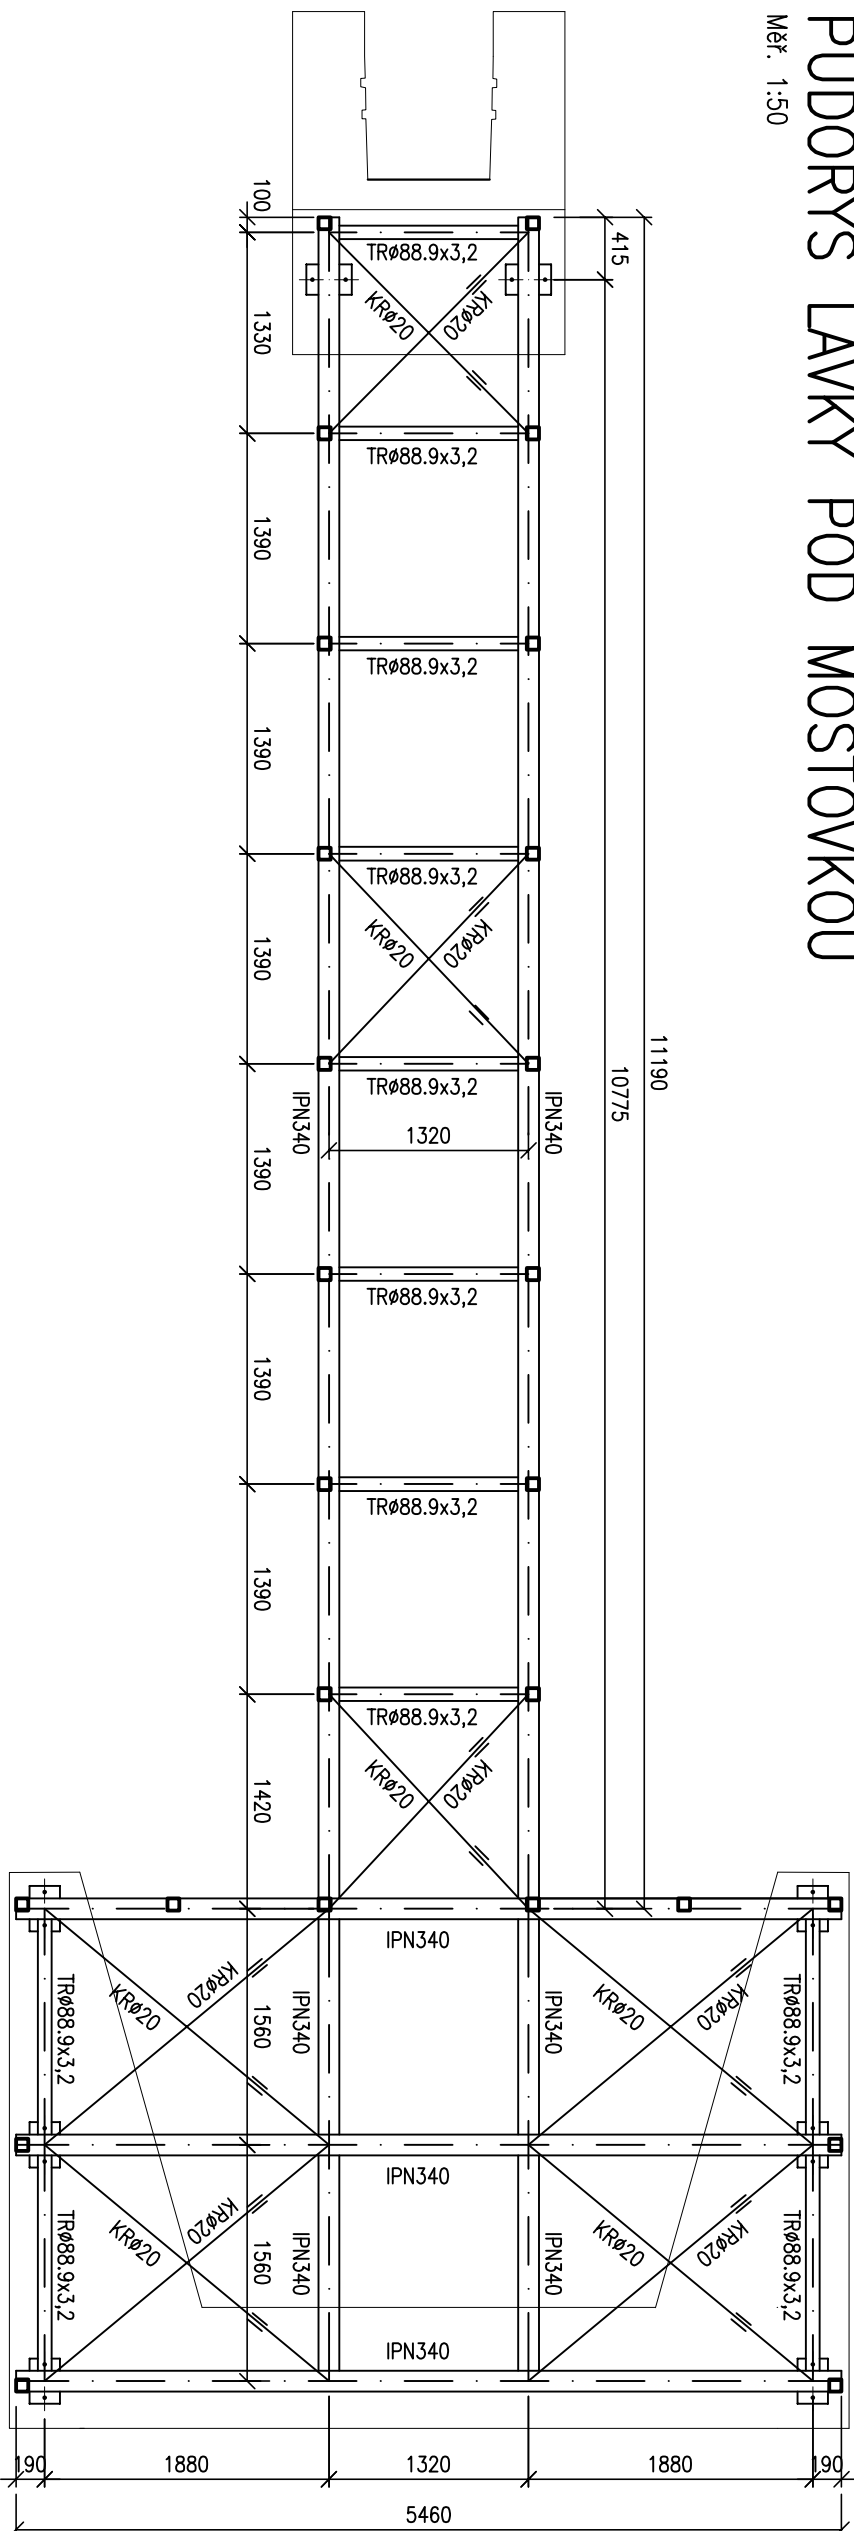

PŮDORYS KOTVENÍ LÁVKY

Měř. 1:50

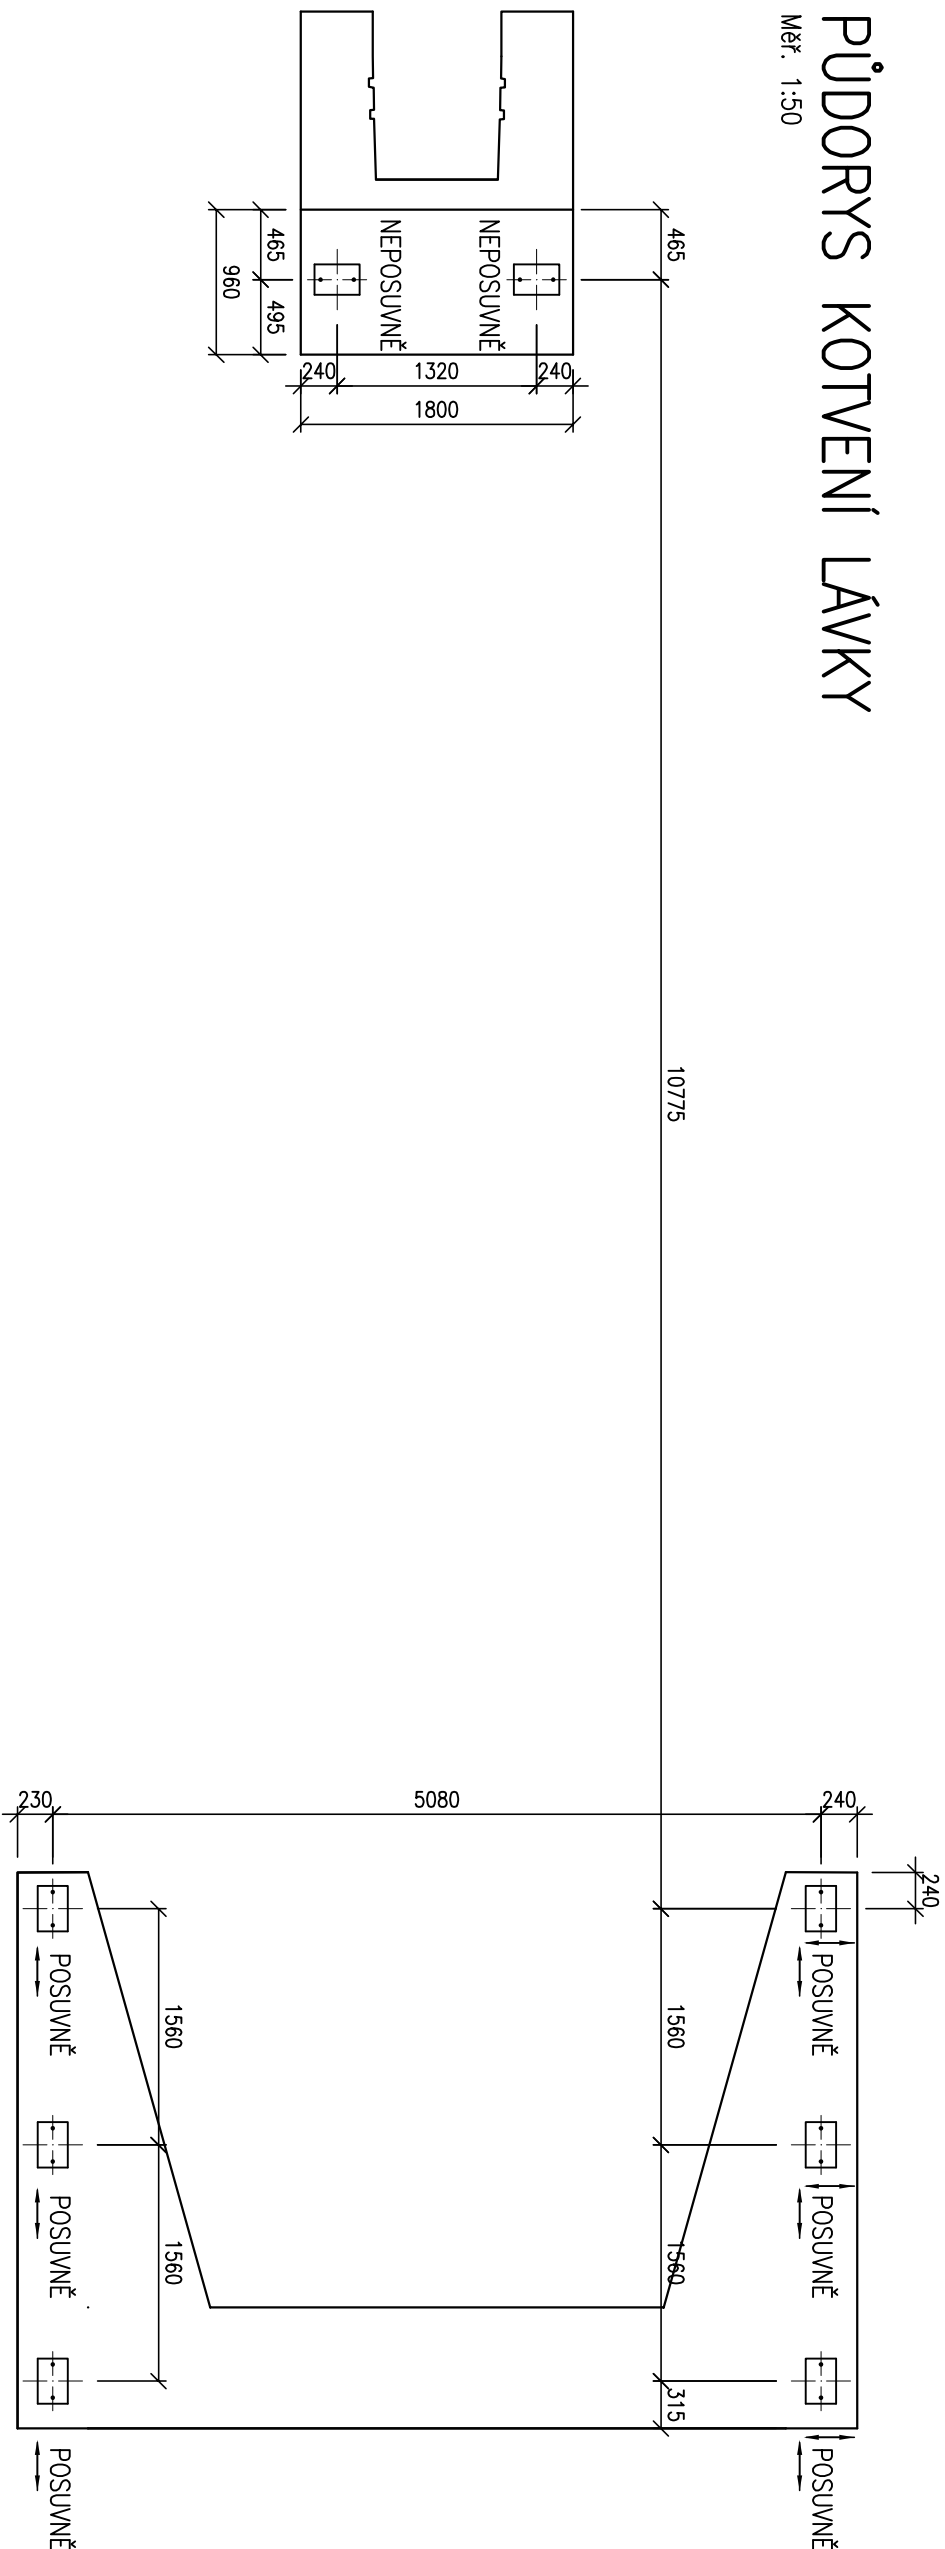[illegible]