



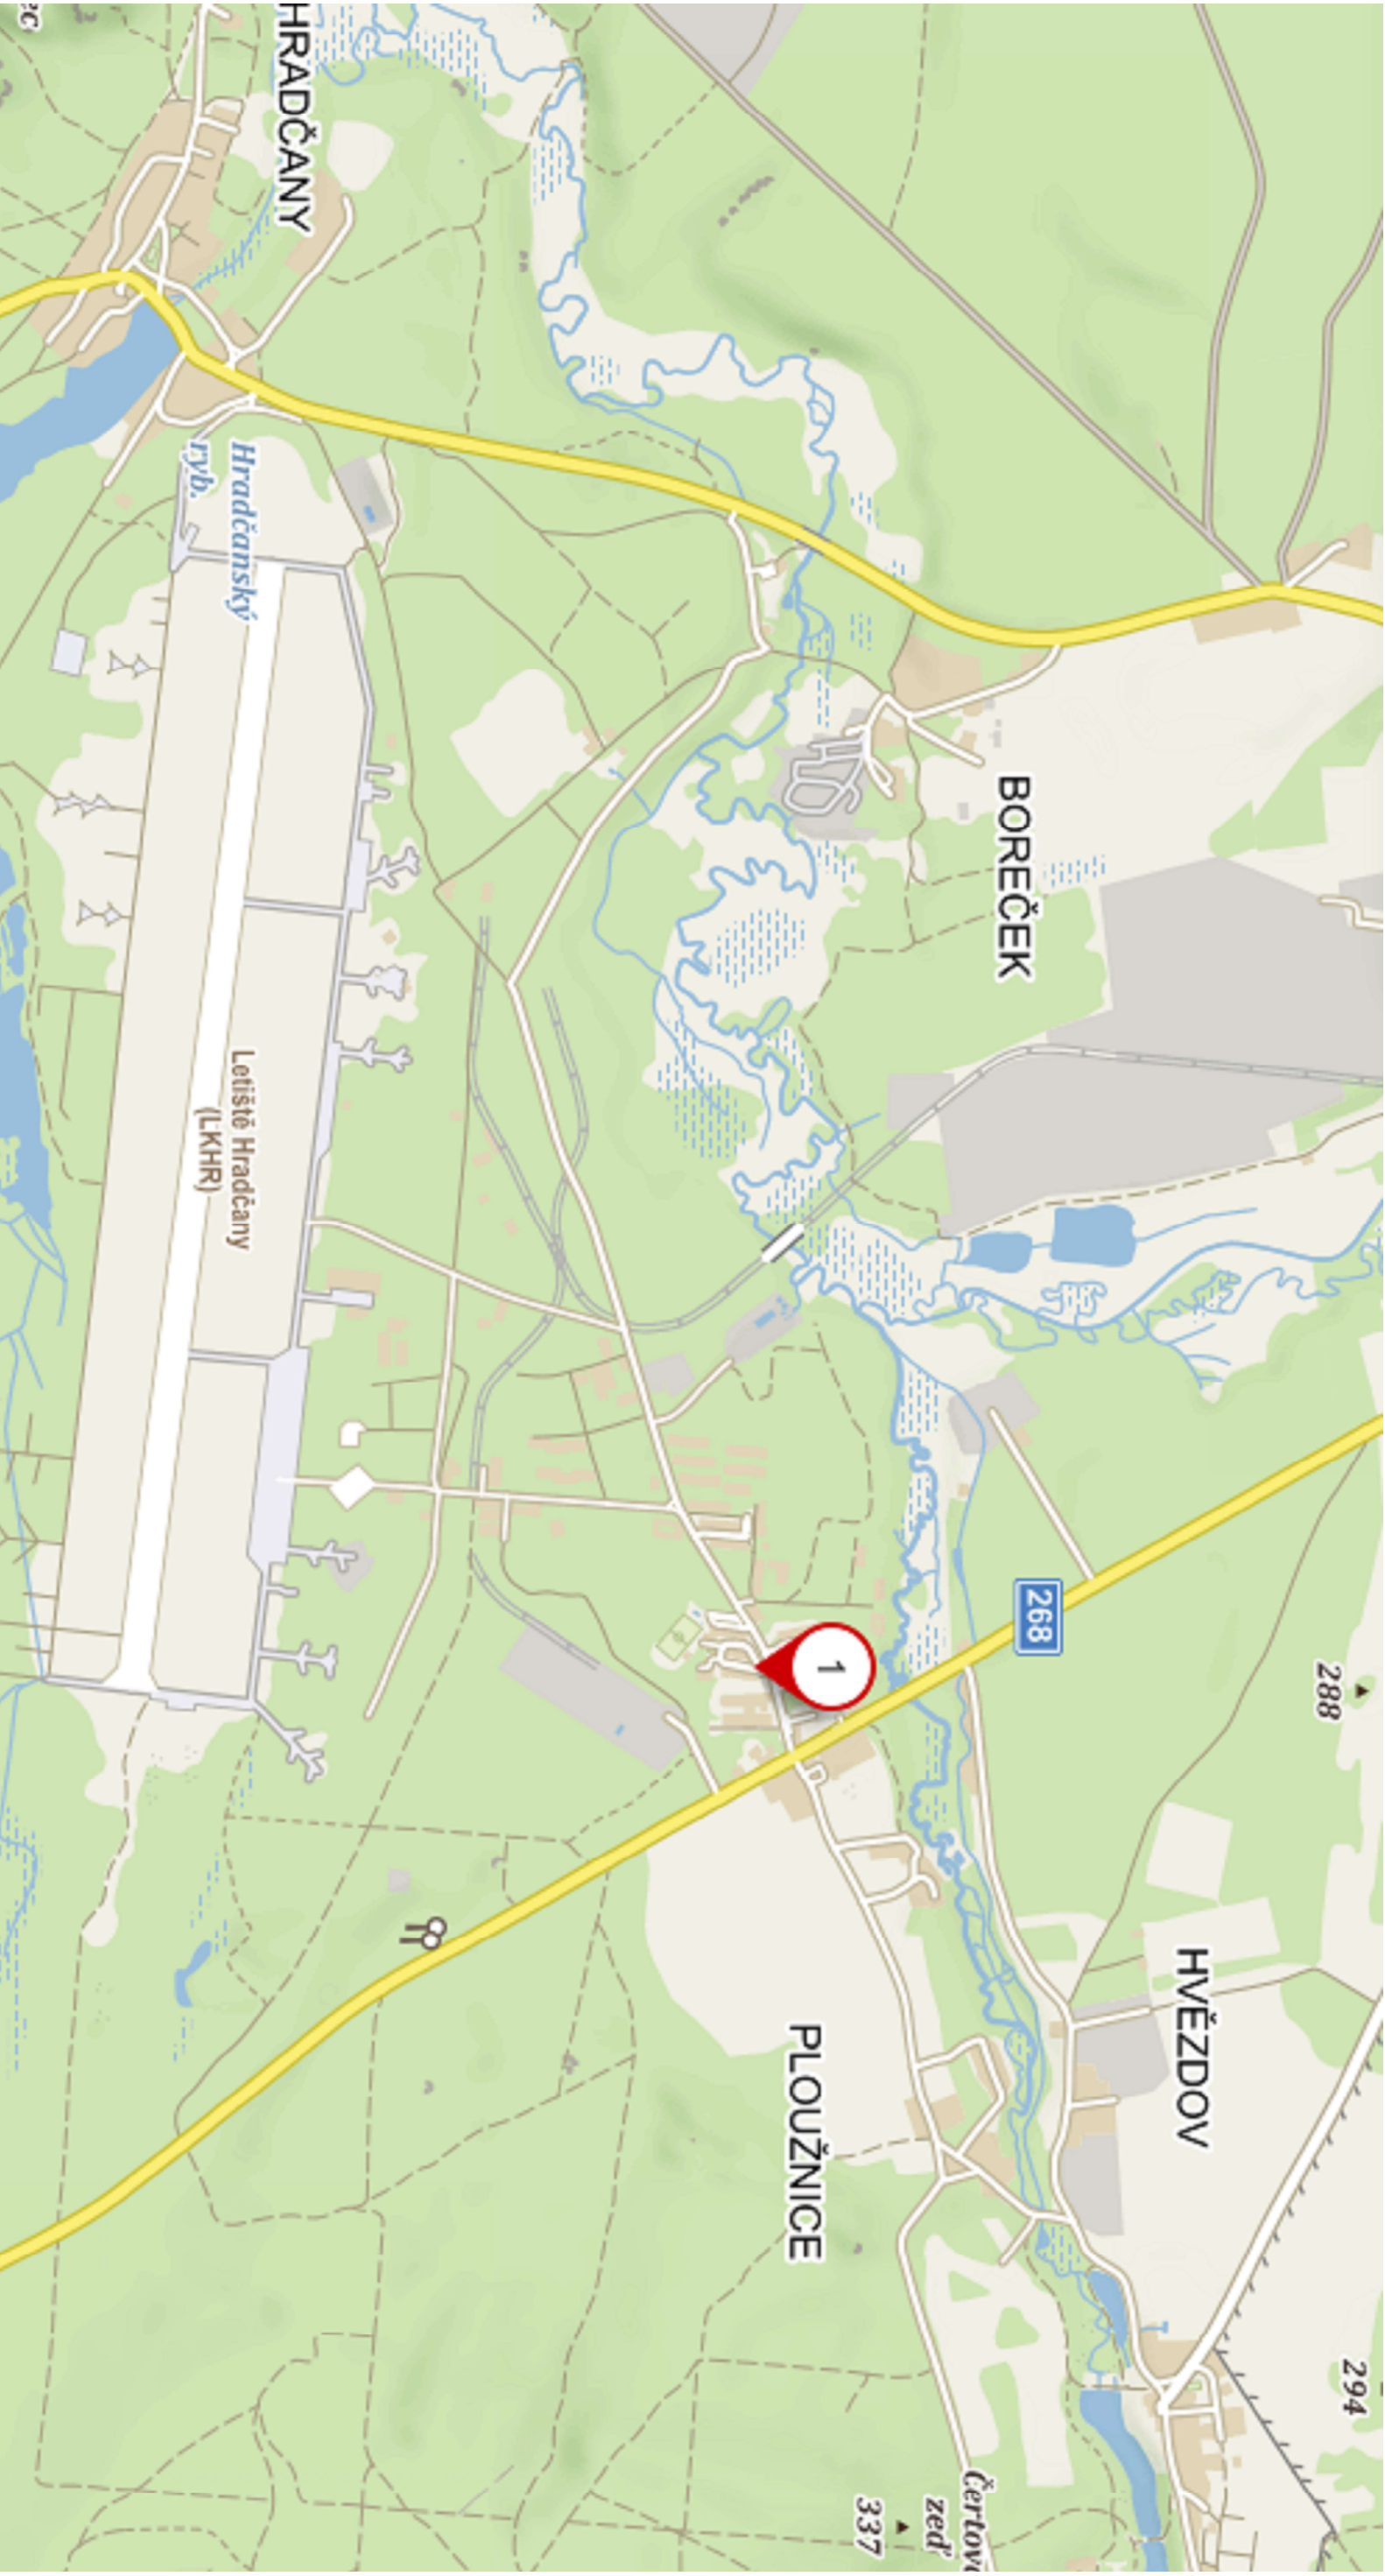

S

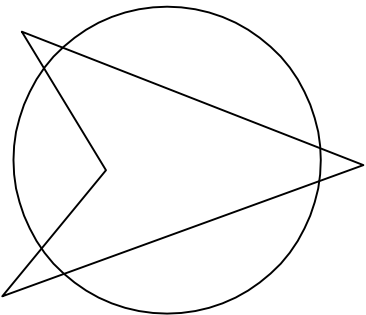

Projektant:	Timofej Larin		
Stavebník:	Město Ralsko Kufyřovy 701 471 24 Ralsko Ing. Miloslav Tůma, starosta města		
Místo stavby:	Hradčany nad Ploučnicí, sídliště Ploužnice p. č. 70/4, 70/3 a 62/4	Měřítko:	Datum:
Název stavby:	Oprava chodníků v Ploužnici, město Ralsko	1:10000	12/22
		Č. výkresu:	C.1
SITUACE ŠIRŠÍCH VZTAHŮ			