


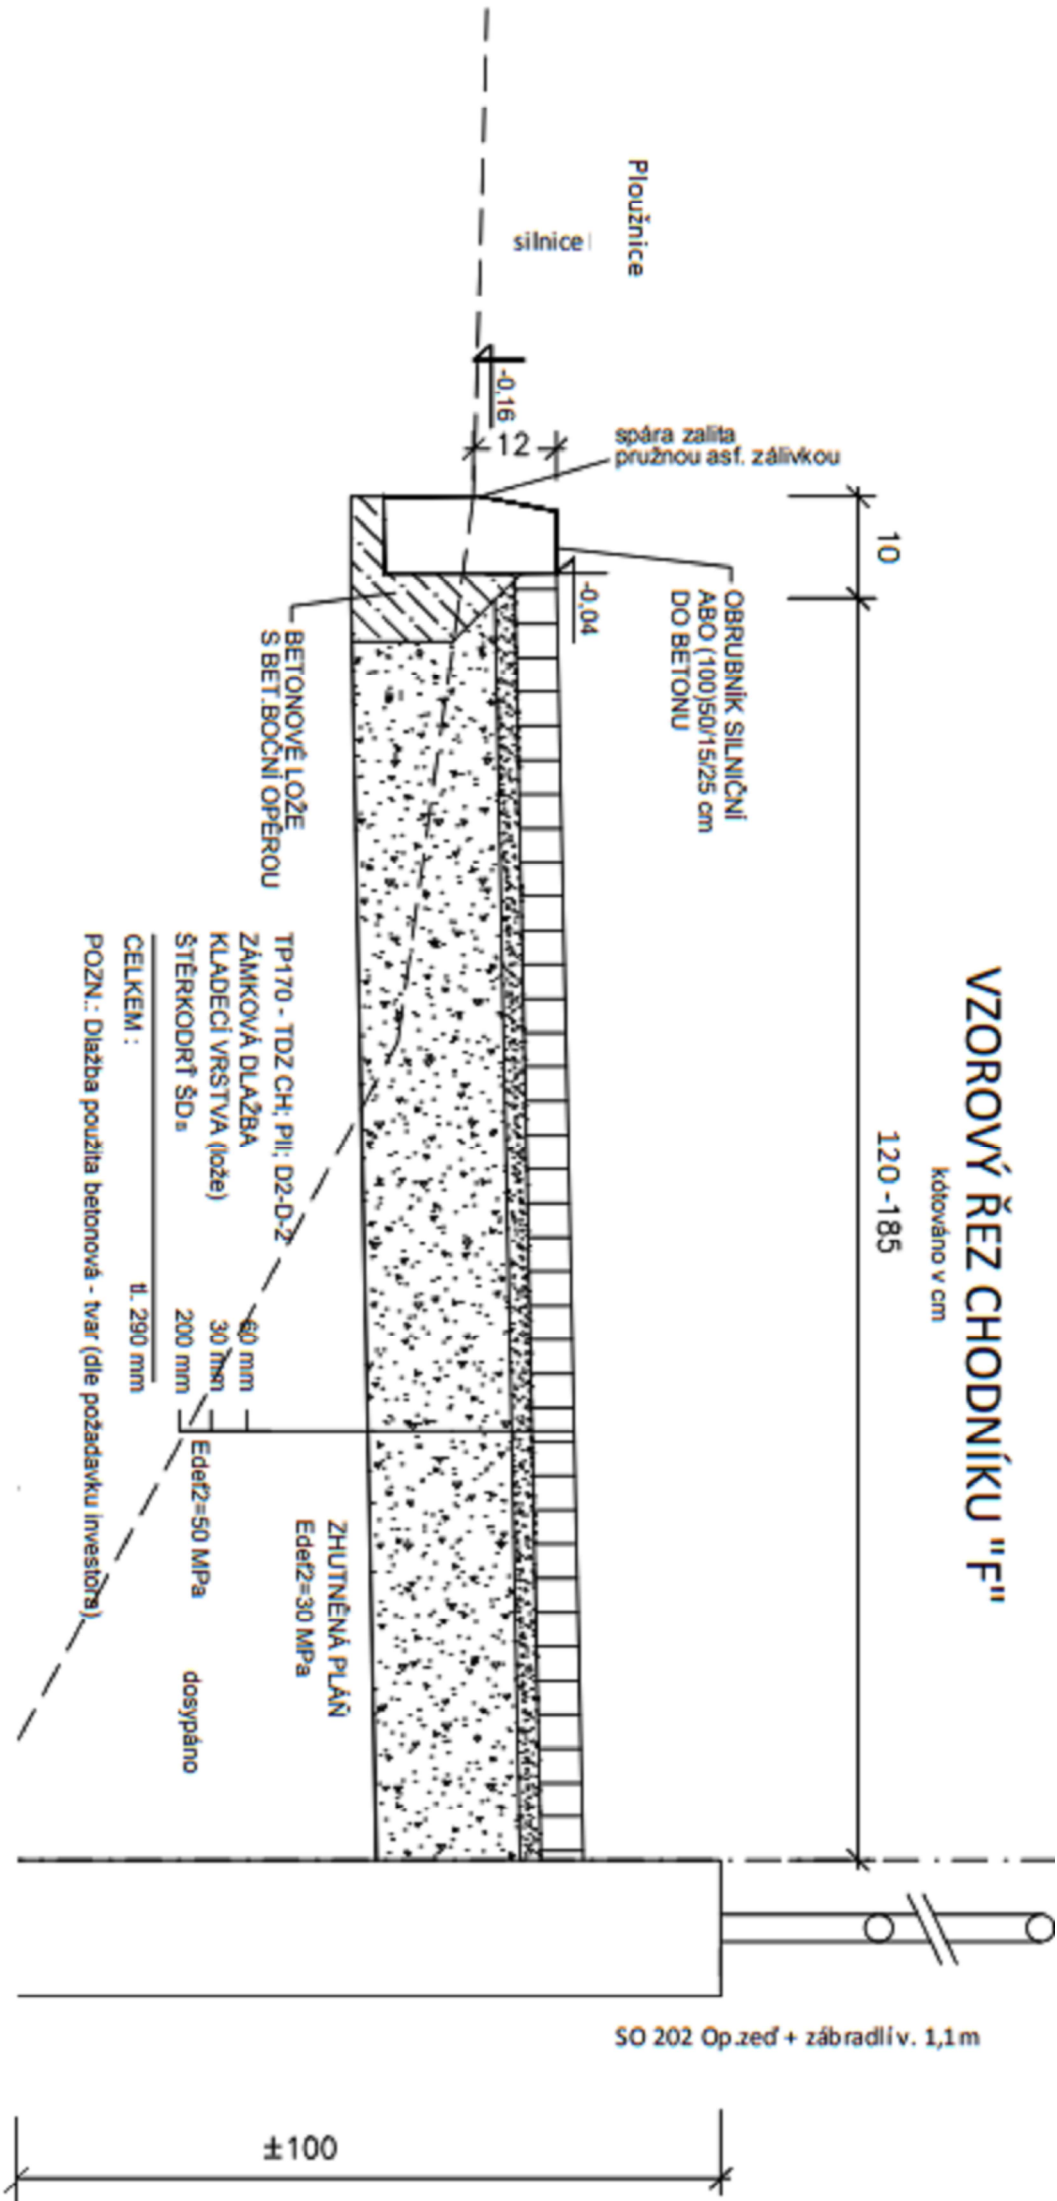

Projektant:	Timofej Larin		
Stavebník:	Město Ralsko Kučkovy 701 471 24 Ralsko Ing. Milošlav Tiina, starosta města		
Místo stavby:	Hradčany nad Ploučnicí, sídliště Ploužnice p. č. 70/4, 70/3 a 62/4	Měřitko:	1:100
Název stavby:	Oprava chodníků v Ploužnici, město Ralsko	Datum:	12/22
		Č. výkresu:	D.1
		VZOROVÝ PŘÍČNÝ ŘEZ	