


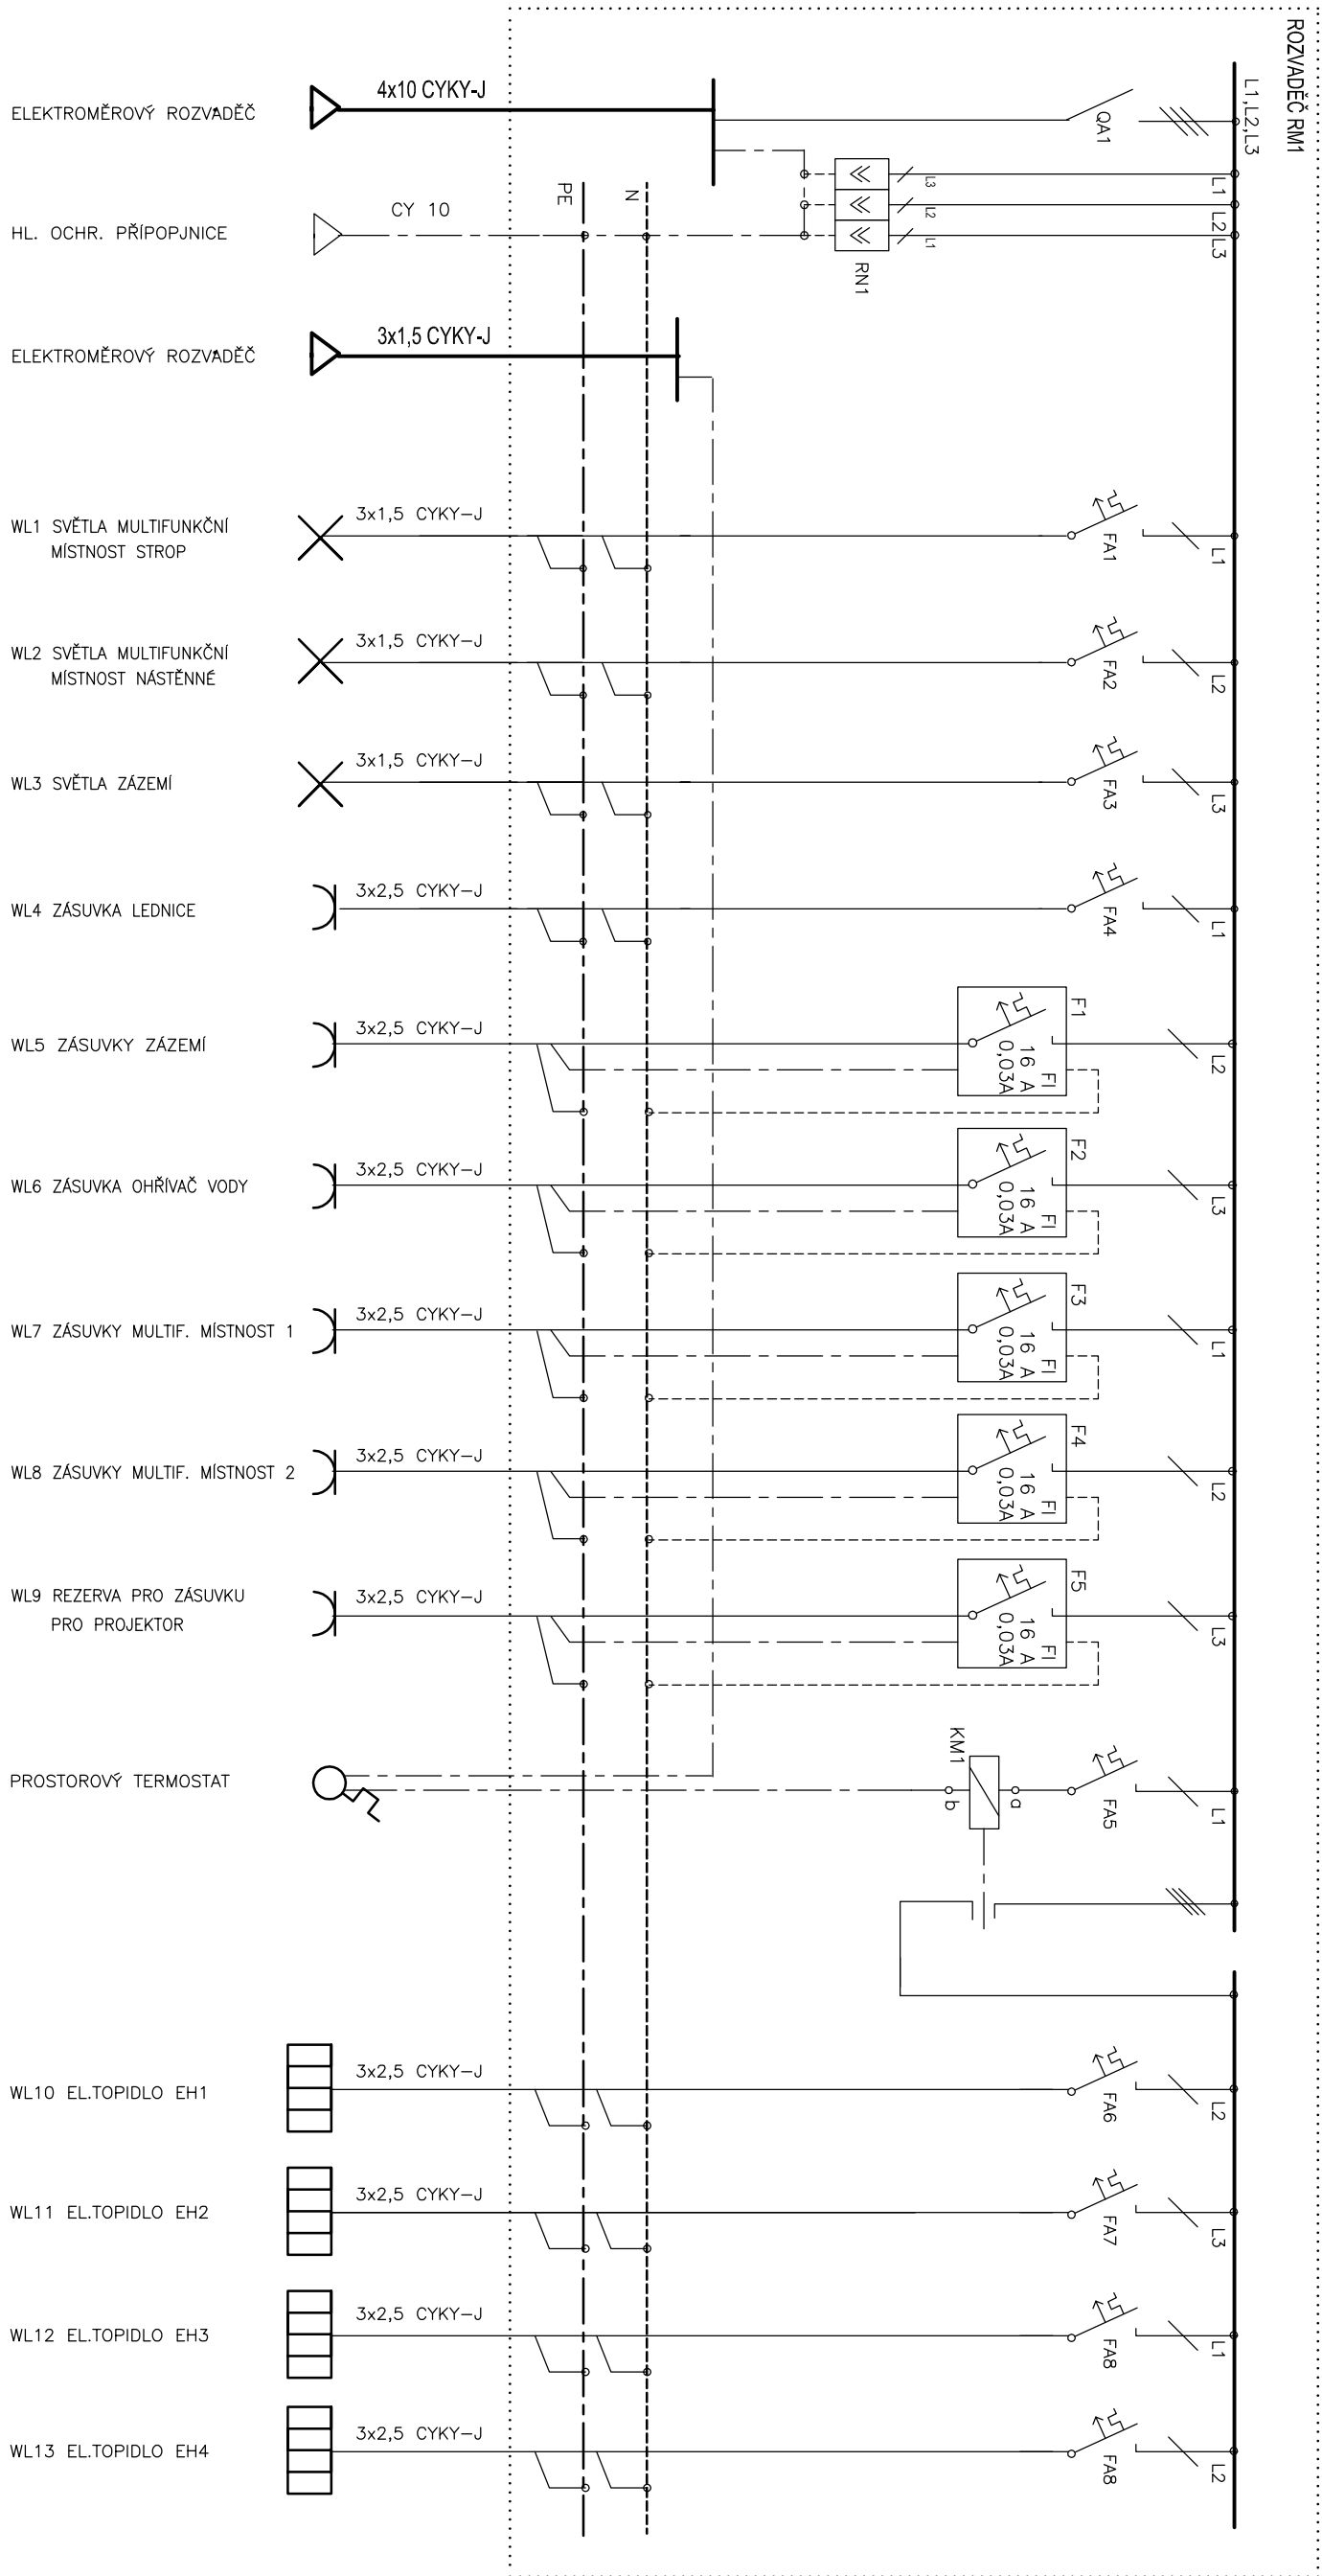

## UPOZORNĚNÍ:

ROZVOVNICE, I PLASTOVÁ MUSÍ BÝT VYROBENA FIRMOU S OPRAVNĚNÍM K VÝROBĚ EL. ROZVA-  
DĚČŮ, OPATŘENA VÝR. ŠTÍTKEM A DOPLNĚNA  
OSVĚČENÍM O ZKOUŠCE DLE ČSN EN 604 39-1:3 ed.2.  
V ROZVADEČI MUSÍ BÝT ZŘEJMÁ PŘISLUŠNOST  
PROUDOVÝCH OBVODŮ K JISTIČŮM.

## SEZNAM PŘÍSTROJŮ:

QA1 - HLAVNÍ VYPÍNAČ 3/40A  
RN1 - KOMBINOVANÝ SVODIČ PŘEPĚTÍ B+C  
FA1-FA3 - JISTIČ 10kA 1/B 10A  
FA4 - JISTIČ 10kA 1/B 16A  
FA5 - JISTIČ 10kA 1/B 6A  
FA6-FA9 - JISTIČ 10kA 1/B 16A  
F1-F5 - PROUDOVÝ CHRÁNÍČ S NADPROUDOVOU OCHRANOU 16A/B, 30mA  
KM1 - STYKAČ 25A/400V

# PLASTOVÁ ROZVODNICE S OCELOVÝMI DVÍŘKY, 48M, IP30, POD OMÍTKU

|                                        |                  |                  |           |
|----------------------------------------|------------------|------------------|-----------|
| ZODP. PROJEKTANT                       |                  | PROJEKTANT       | KRESLIL   |
| JIŘÍ REMIŠ                             | JOHANA LANGEROVÁ | JOHANA LANGEROVÁ |           |
| INVESTOR:                              |                  | SÚ               | MI MOŇ    |
| OBEC BRNIŠTĚ                           |                  | KRAJ             | LIBERECKÝ |
| BRNIŠTĚ Č.P. 102                       |                  |                  |           |
| EL. INSTALACE V MULTIFUNKČNÍ MÍSTNOSTI |                  |                  |           |
| ROZVADĚČ RM1                           |                  |                  |           |

|                      |              |
|----------------------|--------------|
| JIŘÍ REMIŠ           |              |
| *SDRUŽENÍ*           |              |
| ELEKTRO+PLYN         |              |
| VARNSDORF VIII./2133 |              |
| Tel.: 412 372 555    | IČ: 12771864 |
| FORMÁT               | A3           |
| DATUM                | ŘÍJEN 2013   |
| STUPEŇ               | SP           |
| ČÍSLO ZAK.           | 150/2013     |
| MĚŘÍTKO              | ČÍS. VÝK.    |
|                      | E2           |