


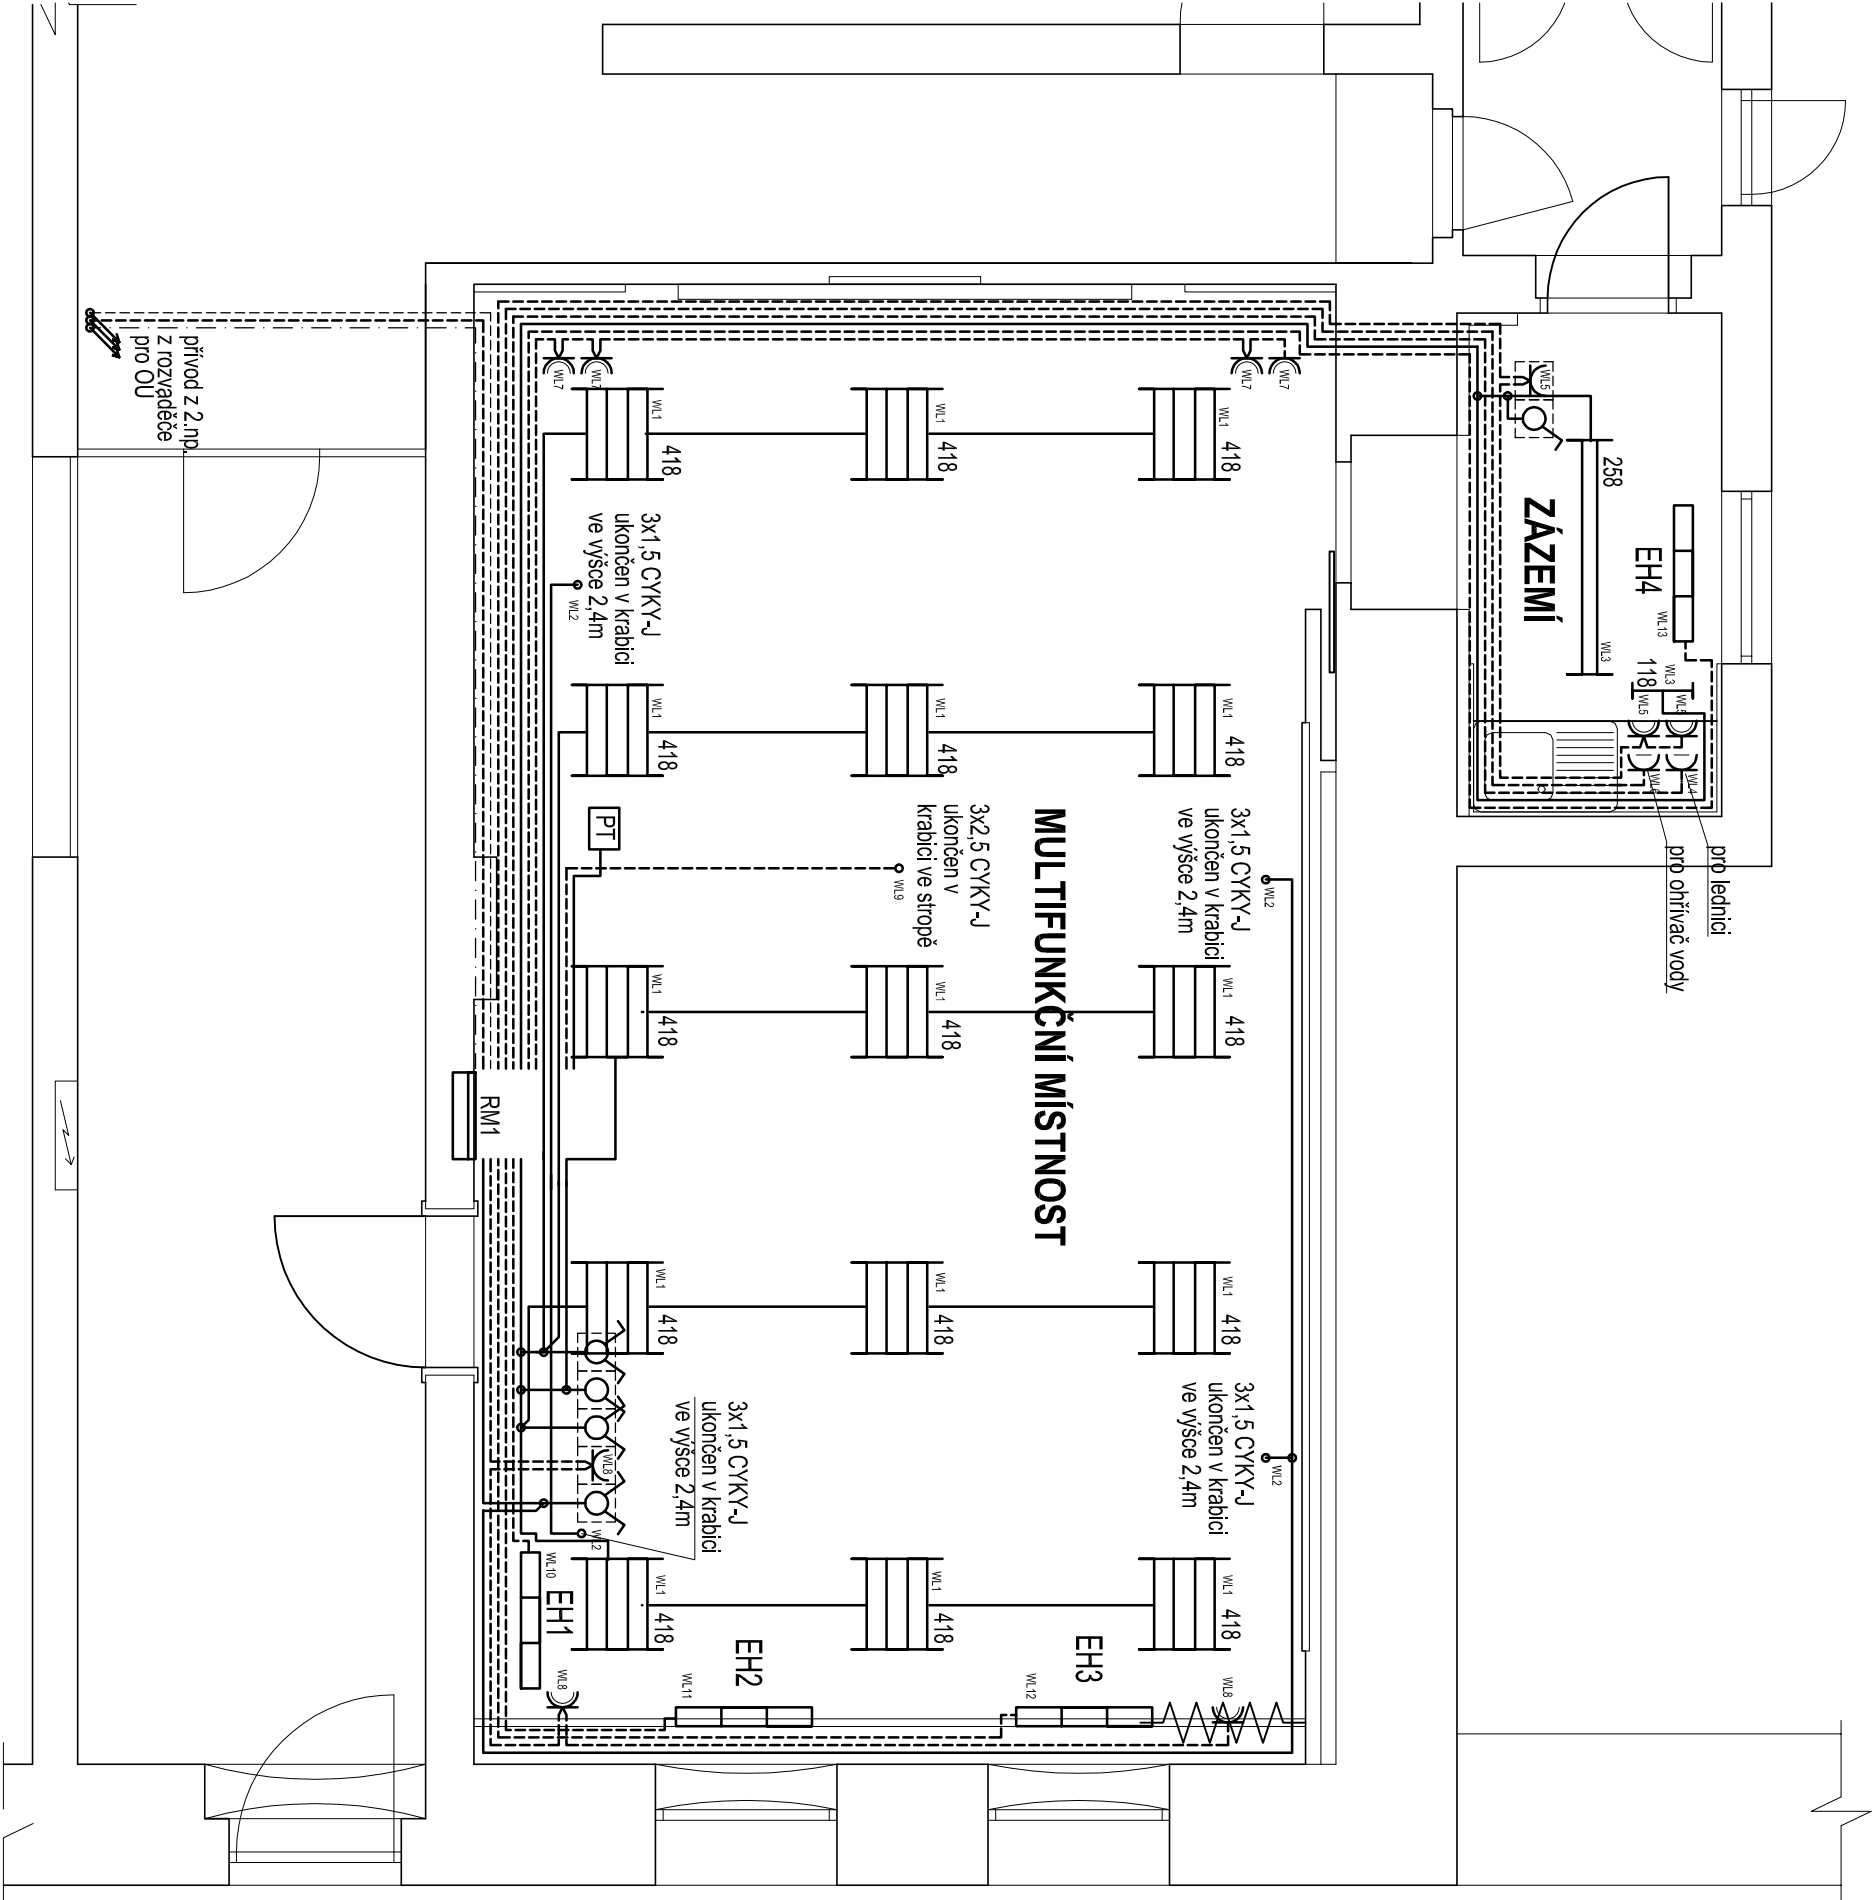

- 418

- ZÁŘÍVKOVÉ SVÍTLIDLO VESTA VNĚ S PRIZMATICKÝM KRYTLEM, 4x18W, IP40

15 ks
- 258

- ZÁŘÍVKOVÉ SVÍTLIDLO PŘÍSAZENÉ S OPÁLOVÝM KRYTLEM, 2x58W, IP40

1 ks
- 118

- ZÁŘÍVKOVÉ SVÍTLIDLO NÁSTĚNNÉ 1x18W, S VESTA VNĚM VYPÍNAČEM, IP20

1 ks
- KOLÉBKOVÝ SPÍNAČ DOMOVNÍ POD OMÍTKU ŘAZENÍ 1.

2 ks
- SÉRIOVÝ SPÍNAČ DOMOVNÍ POD OMÍTKU ŘAZENÍ 5.

3 ks
- ZÁSUVKA DVOJITÁ 230V/16A

8 ks
- ZÁSUVKA JEDNONÁSOBNÁ 230V/16A

2 ks
- ZÁSUVKA JEDNONÁSOBNÁ 230V/16A, S POPIS. POLEM

2 ks
- EH

- EL. SÁLAVÝ KONVEKTOR LAKOVANÝ, OCELOVÝ, 2 kW

4 ks
- RM1

- PLASTOVÝ ROZVADĚČ POD OMÍTKU, 36M, IP30

1 ks
- PT

- PROSTOROVÝ TERMOSTAT

1 ks

PŘÍVOD PRO ROZVADĚČ RM1 BUDE PROVEDEN KABELEM TYPU 4x10 CYKY-J + CY10+3x1,5 CYKY-J.
SVĚTELNÉ OBOVODY BUDOU PROVEDENY KABELY TYPU 3x1,5 CYKY-J, 3x1,5 CYKY-O
A 2x1,5 CYKY-O.

ZÁSUVKOVÉ OBOVODY A PŘÍVODY PRO TOPIDLA BUDOU PROVEDENY KABELY TYPU 3x2,5 CYKY-J.
EL. INSTALACE BUDE ULOŽENA POD OMÍTKOU.

PROSTŘEDÍ DLE ČSN 33 2000-5-5: AA5, AB5, AC1, AD1, AE1, AF1, AG1, AH1.
PODKLAD POD EL. ZAŘÍZENÍM BUDE REAKCE NA OHĚŇ A1 a A2 PODLE ČSN EN 13501-1.
PROSTORY JSOU Z HLEDISKA ÚRAZU EL. PROUDEM NORMÁLNÍ PODLE ČSN 33 2000-4-41 ed.2.
VYUŽÍTÍ DLE ČSN 33 2000-5-51 ed.3: BA1, BC2, BD1, BE1.
KONSTRUKCE BUDOV DLE ČSN 33 2000-5-51 ed.3: CA1, CB1.
OCHRANA PŘI PORUŠĚ BUDE PROVEDENA AUTOMATICKÝM ODPOJENÍM OD ZDROJE
A POSPOJOVÁNÍM DLE čl. 411.3. A 411.6 ČSN 33 2000-4-41 ed.2.

VED. PROJEKTANT	VYPRACOVAL	KONTROLOVAL	JIRÍ REMIŠ *SDRUŽENÍ* ELEKTRO+PLYN VARNSDORF VIII./2133 Tel.: 412 372 555 IČ: 12771864	
JIRÍ REMIŠ	JOHANA LANGEROVÁ	JIRÍ REMIŠ		
INVESTOR:	SÚ	ŠLUKNOV		
OBEC BRNIŠTĚ	KRAJ	ÚSTECKÝ	VARNSDORF VIII./2133 Tel.: 412 372 555 IČ: 12771864	
BRNIŠTĚ Č.P. 102			FORMÁT	A3
EL. INSTALACE V MULTIFUNKČNÍ MÍSTNOSTI			DATUM	ŘÍJEN 2013
			STUPĚŇ	SP
			ČÍSLO ZAK.	150/2013
DISPOZICE EL. INSTALACE			MĚŘÍTKO	ČÍS. VÝK.
			1:50	E1