



MULTIFUNKČNÍ SPOLEČENSKÁ MÍSTNOST - Č.P.2 BRNIŠTĚ

ŘEZ A-A'

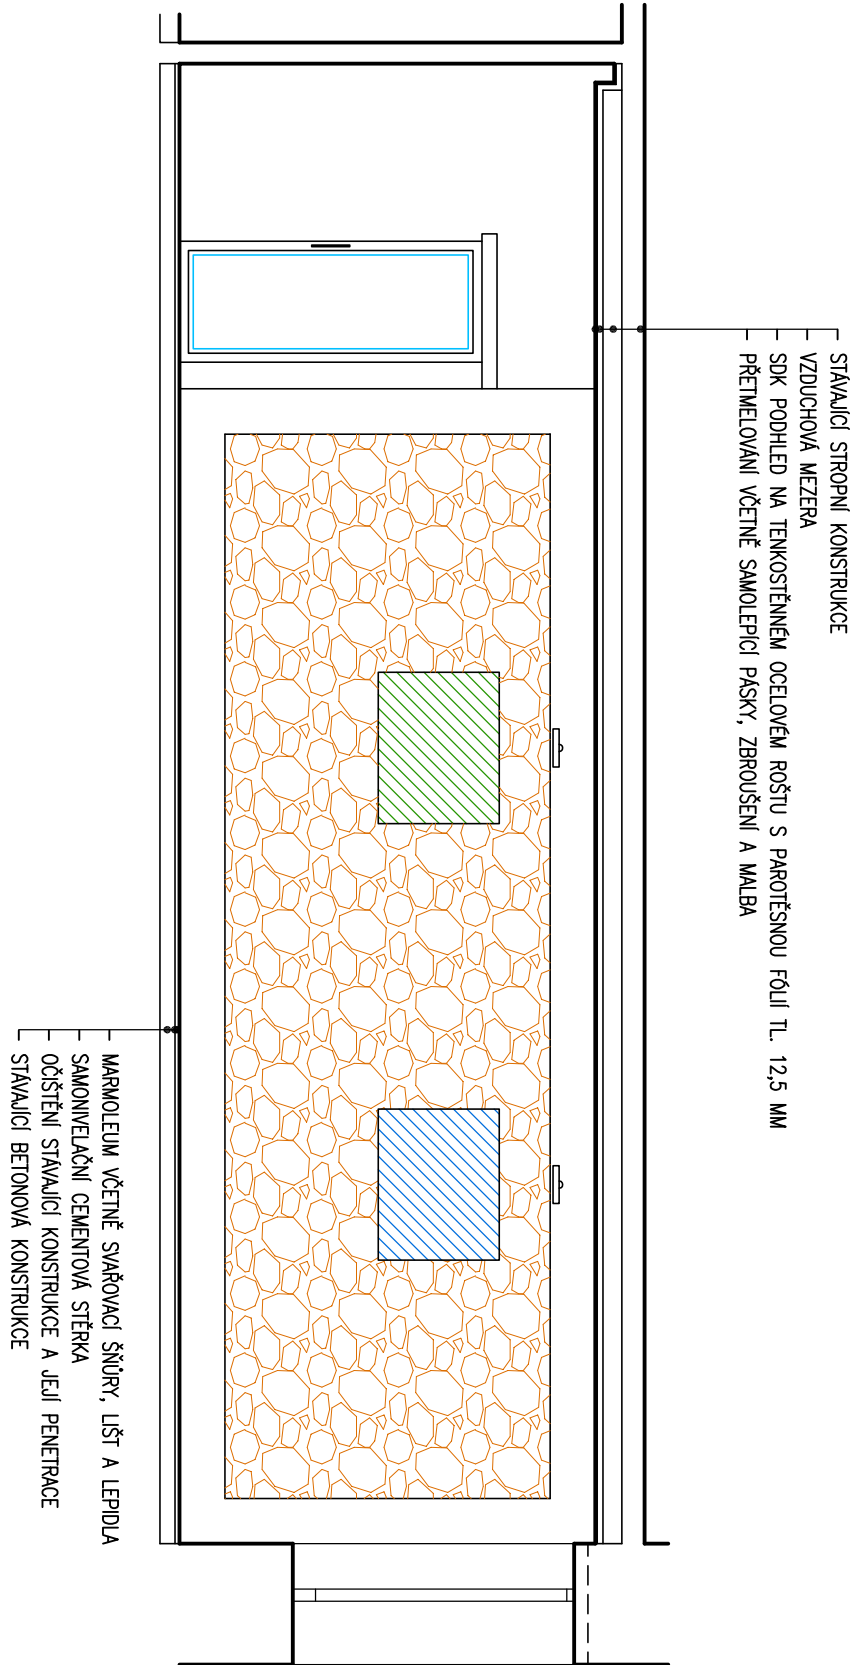

ŘEZ B-B'

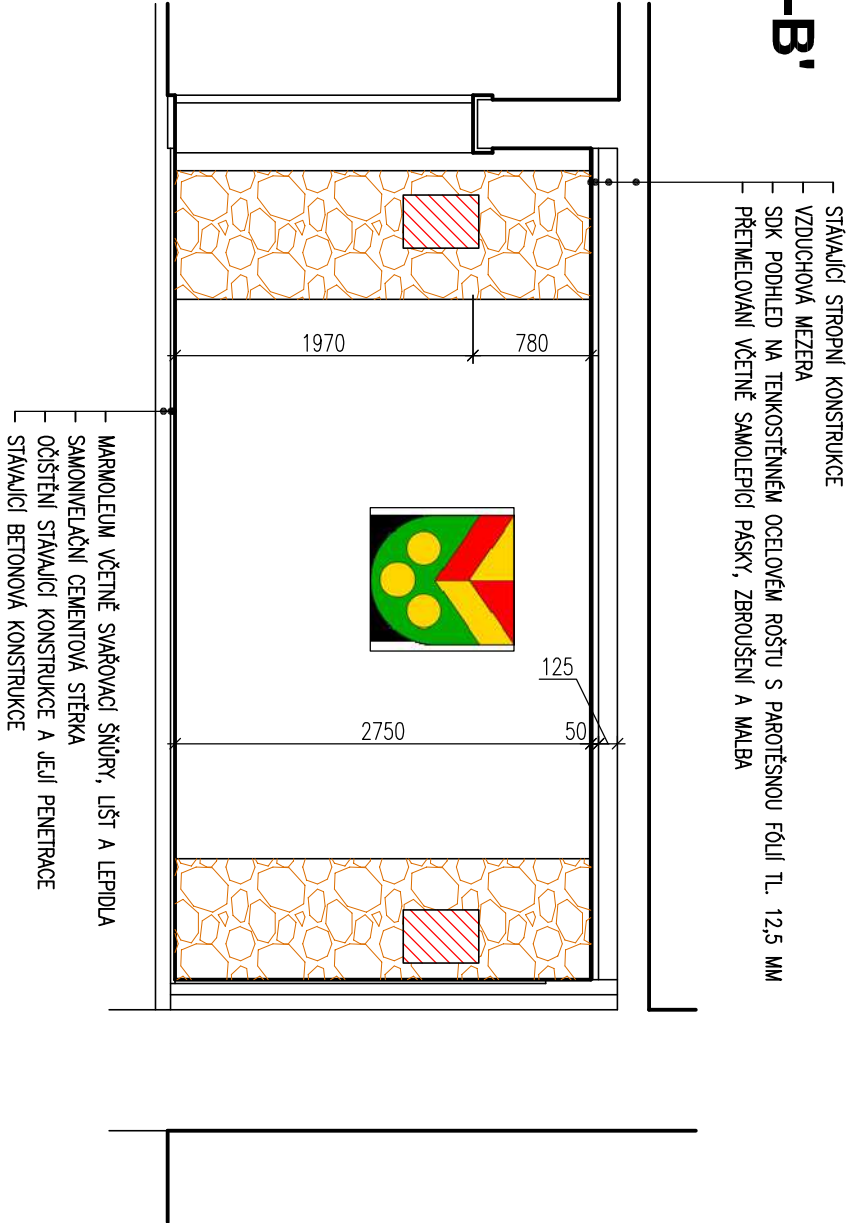

SKLADBA OMÍTKY VÝŠKY OD 0–1000 MM

- STÁVAJÍCÍ ZDĚNÁ KONSTRUKCE S PROŠKŘÁVANÝMI SPÁRAMI
- MINERÁLNÍ SANAČNÍ PODHŮZ – NANAŠET SÍTOVITĚ NA 50% PLOCHY
- PODKLADNÍ SANAČNÍ OMÍTKA S VYSOKÝM OBSAHEM VZDUCHOVÝCH PÓRŮ TL. 15 MM
- VRCHNÍ SANAČNÍ OMÍTKA VŘSTVA S VYSOKÝM OBSAHEM VZDUCHOVÝCH PÓRŮ TL. 10 MM
- TRASVÁPENNÁ ŠTUKOVÁ STĚRKA (JEMNÝ ŠTUK NA SANAČNÍ OMÍTKY) TL. 1MM
- SILKÁTOVÁ NEBO VÁPENNÁ BARVA S MIN. DIFÚZNÍM ODPOREM (Sd<0.1m)

SKLADBA OMÍTKY VÝŠKY OD 1000 MM DO STROPU (VČETNĚ STROPU)

- STÁVAJÍCÍ ZDĚNÁ KONSTRUKCE
- OČIŠTĚNÍ STÁVAJÍCÍHO ZDIVA (OPRAŠENÍ + VYČIŠTĚNÍ SPAR)
- ŠTUK + VÁPENOCEMENTOVÁ OMÍTKA A PENETRACE STÁVAJÍCÍ KONSTRUKCE
- MALBA VIZ SKLADBA OMÍTKY DO VÝŠKY 1 M

SKLADBA OMÍTKY NOVÉ PŘÍČKY

- NOVÁ KONSTRUKCE Z PÓROBETONOVÝCH TVÁRNIC TL. 100 MM V MÍSTĚ OBKLADU 75 MM
- LEPIDLO VČETNĚ PERLINKY V MÍSTĚ OBKLADU POUZE FLEXIBILNÍ LEPIDLO
- MALBA NEBO OBKLAD Z UMĚLÉHO KAMENE

MÍSTO: ST.P.Č.K. 9, K.Ú. BRNIŠTĚ		INVESTOR: OBEC BRNIŠTĚ BRNIŠTĚ Č.P.2 471 29 BRNIŠTĚ					
STAVBA: MULTIFUNKČNÍ SPOLEČENSKÁ MÍSTNOST Č.P. 102 BRNIŠTĚ		VYPRACOVAL VERONIKA HOŠKOVÁ, DIS.		ZODPOVĚDNÝ PROJEKTANT VLADIMÍR KAŠPAR, DIS.			
		FORMÁT: 2xA4		DATUM: 10/2013		ČÍSLO ZAKÁZKY: 2013025	
		MĚŘÍTKO: 1:50		STUPEŇ PD: ZD		PARE:	
		VÝKRES: ŘEZY - NOVÝ STAV		ČÁST: D.1.1.2		ČÍSLO VÝKRESU: c.1.1	
		PROJEKTOVÁ ČÁST: D – ARCHITEKTONICKO–TECHNICKÉ ŘEŠENÍ					