


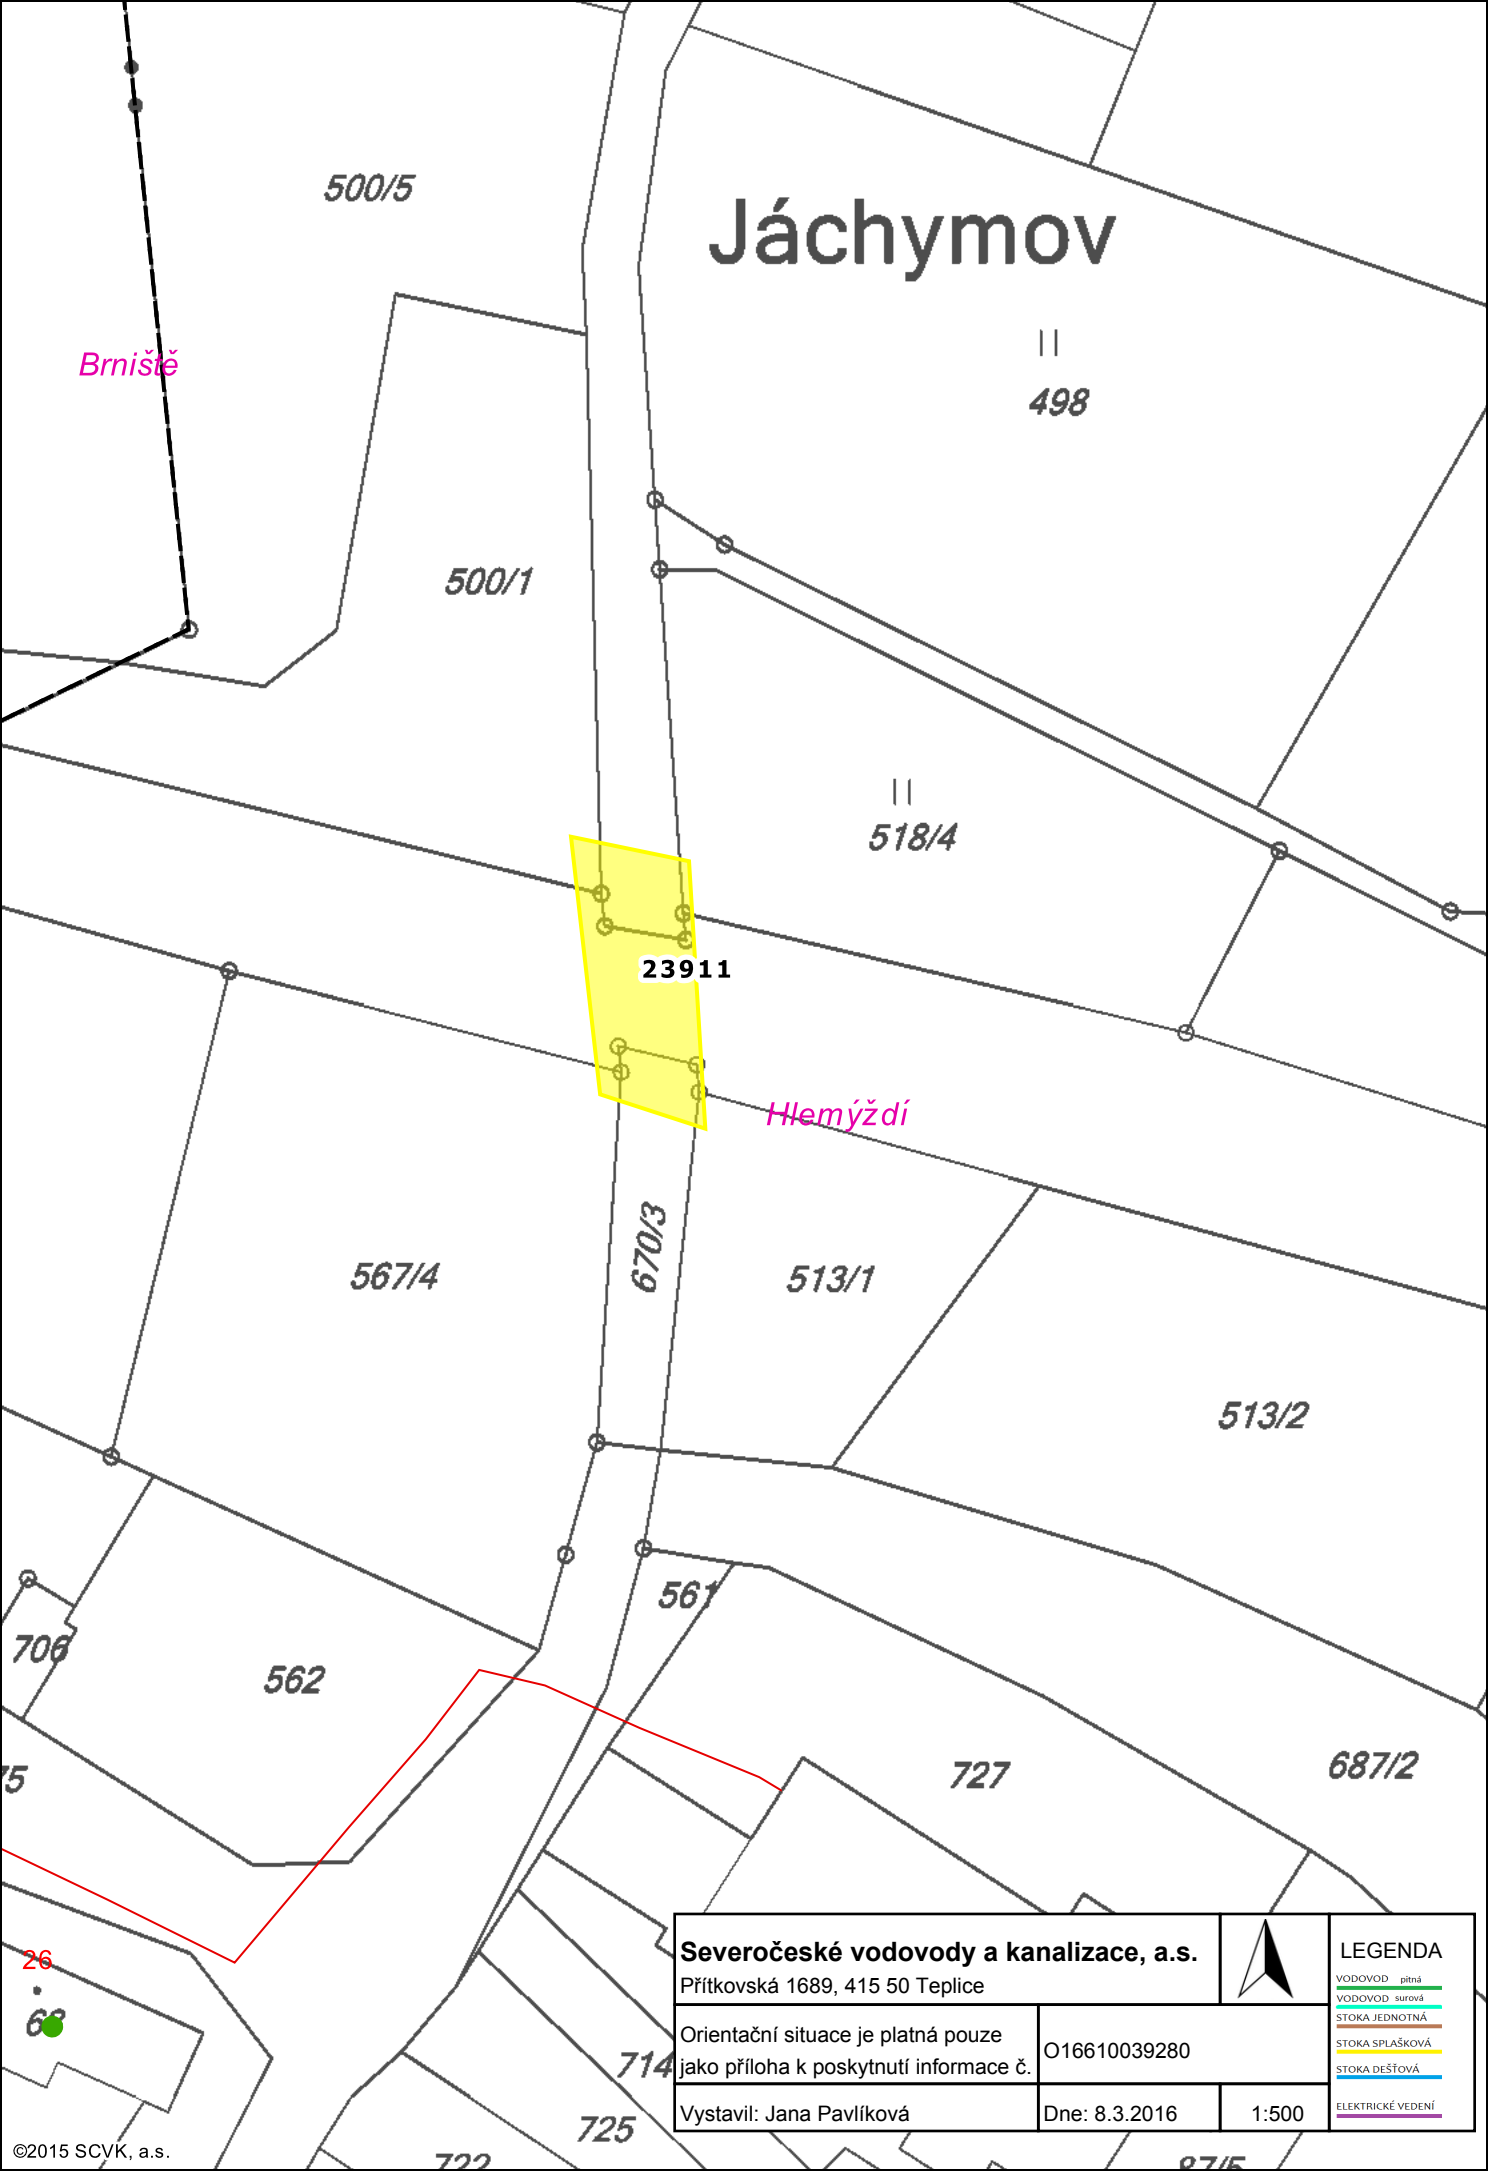

Jáchymov

Brniště

II
498

500/1

II
518/4

23911

Hlemýžď

567/4

670/3

513/1

513/2

561

562

727

687/2

714

725

87/5

Severočeské vodovody a kanalizace, a.s. Přítkovská 1689, 415 50 Teplice			LEGENDA VODOVOD pitná VODOVOD surová STOKA JEDNOTNÁ STOKA SPLAŠKOVÁ STOKA DEŠŤOVÁ ELEKTRICKÉ VEDENÍ
Orientační situace je platná pouze jako příloha k poskytnutí informace č.			
Vystavil: Jana Pavlíková		Dne: 8.3.2016	1:500