PODÉLNÝ REZ 1-1, M 1:25

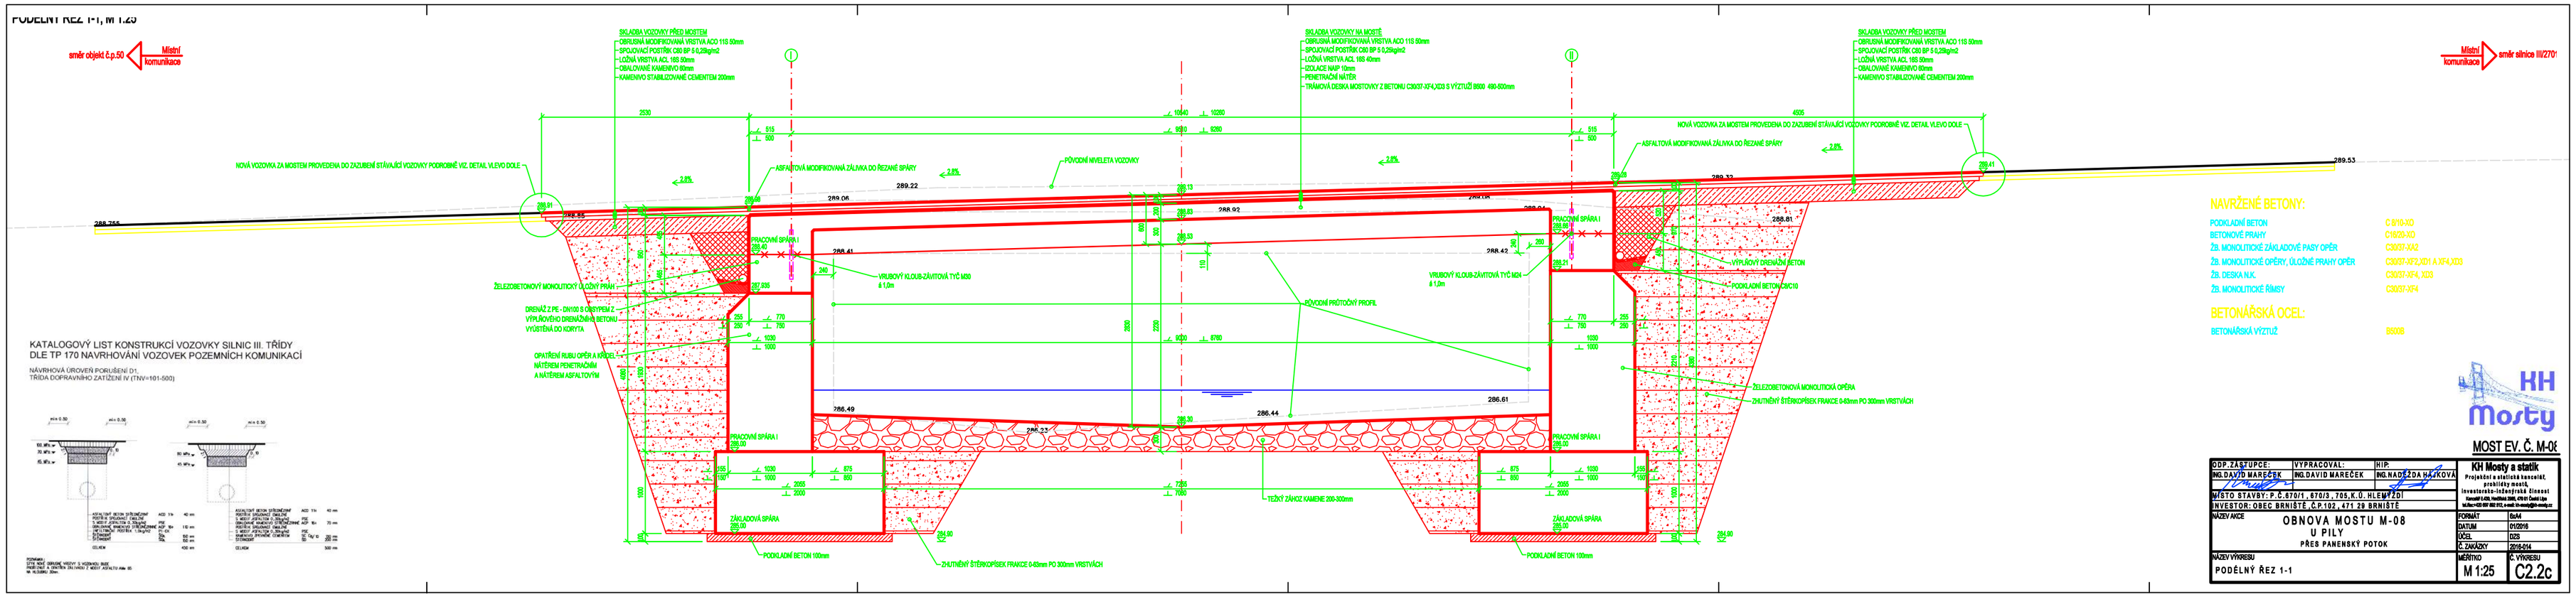

KATALOGOVÝ LIST KONSTRUKCÍ VOZOVKY SILNIC III. TŘÍDY
DLE TP 170 NAVRHOVÁNÍ VOZOVEK POZEMNÍCH KOMUNIKACÍ

NÁVRHOVÁ ÚROVEŇ PORUŠENÍ D1;
TŘÍDA DOPRAVNÍHO ZATÍŽENÍ IV (TNV=101-500)

POZNÁMKY:
NÁVRH VYCHÁZÍ Z ÚDAJŮ VÝŠKOVÝ A VÝSKOVÝ BUDÉ
NIVELETY A ZÁKLADY ZÁLIVKOU Z MODIF. ASFALTU min. 50
W HLOUBKU 30mm

NAVRŽENÉ BETONY:

PODKLADNÍ BETON	C 8/10-X0
BETONOVÉ PRAHY	C16/20-X0
Žb. MONOLITICKÉ ZÁKLADOVÉ PASY OPĚR	C30/37-XA2
Žb. MONOLITICKÉ OPĚRY, ÚLOŽNÉ PRAHY OPĚR	C30/37-XF2,XD1 A XF4,XD3
Žb. DESKA NJK	C30/37-XF4 , XD3
Žb. MONOLITICKÉ ŘÍMSY	C30/37-XF4

BETONÁŘSKÁ OCEL:

BETONÁŘSKÁ VÝZTUŽ	B500B

KH Mosty

MOST EV. Č. M-08

ODP.ZASTUPCE:	VYPRACOVAL:	HIP:	KH Mosty a statik
ING.DAVID MAREČEK	ING.DAVID MAREČEK	ING.NADĚŽDA HAJKOVÁ	Projekční a statická kancelář, architekty mostů, inženýrská činnost
MÍSTO STAVBY: P.Č.670/1 , 670/3 , 705,K.Ú. HLEMÝŽDÍ			Kounicova 67, Brno, Tel.Fax: 545 211 111, Mobil: 602 112 112
INVESTOR: OBEC BRNIŠTĚ ,Č.P.102 , 471 29 BRNIŠTĚ			

NÁZEV AKCE: OBNOVA MOSTU M-08 U PILY PŘES PANENSKÝ POTOK	FORMÁT	8x4
	DATUM	01/2016
	ÚČEL	DZS
	Č. ZAKÁZKY	2016/014
NÁZEV VÝKRESU: PODÉLNÝ ŘEZ 1-1	MĚŘÍTKO M 1:25	Č. VÝKRESU C2.2c