


směr silnice III/27011
 Místní komunikace

směr objekt č.p.50
Místní komunikace

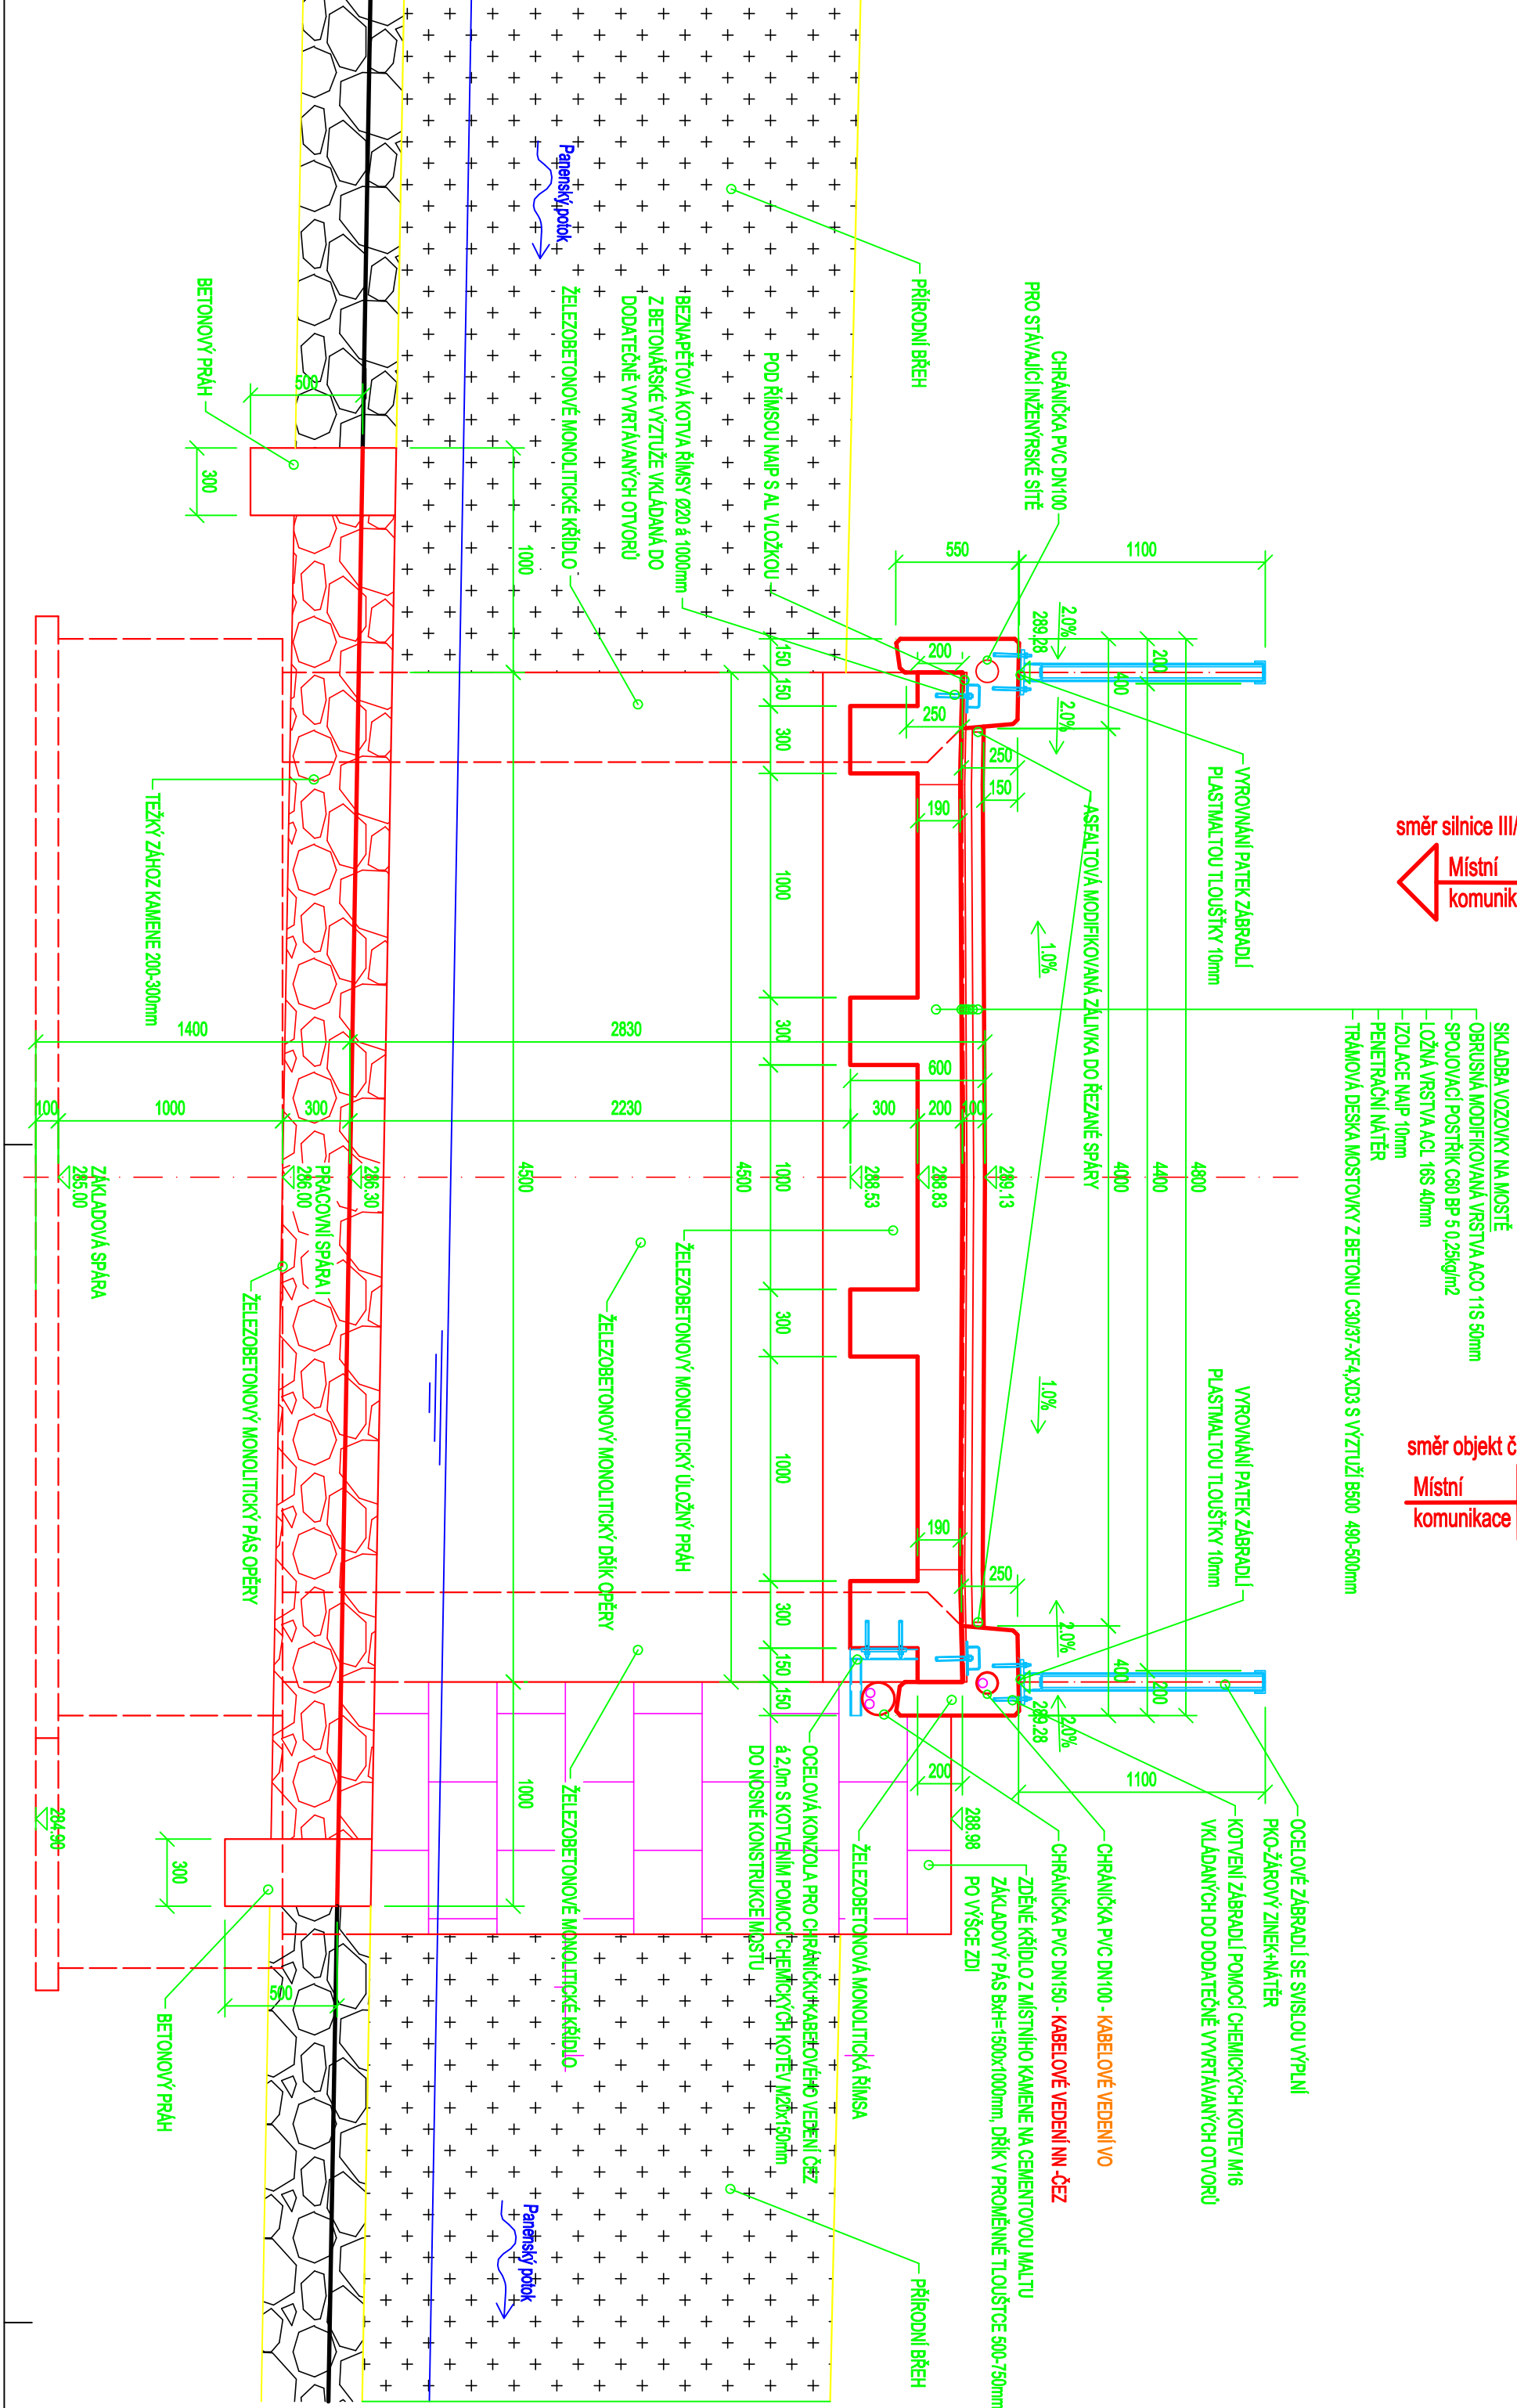

PODKLADŇ BETON	C 8/10-X0
BETONOVÉ PRAHY	C16/20-X0
ZB. MONOLITICKÉ ZAKLADOVÉ PASY OPĚR	C30/37-XA2
ZB. MONOLITICKÉ OPĚRY, ÚLOŽNÉ PRAHY OPĚR	C30/37-XE2, XD1 A X4, XD3
ZB. DESKA NK.	C30/37-XE4, XD3
ZB. MONOLITICKÉ ŘÍMSY	C30/37-XE4

BETONÁŘSKÁ VÝZTUŽ



ODP. ZASTUPCE:	VYPRACOVALI:	HIP:
ING.DAVID MAREČEK	ING.DAVID MAREČEK	ING.NADĚŽDA HÁJKOVÁ
MÍSTO STAVBY: P.Č.670/1, 670/3, 705,K.Ú. HLEMNÝ ZDÍ		
INVESTOR: OBEC BRNIŠTĚ, Č.P.102, 471 29 BRNIŠTĚ		
NÁZEV AKCE	OBNOVA MOSTU M-08 U PILY PŘES PANENSKÝ POTOK	
NÁZEV VÝKRESU	MĚŘITNO	
PŘÍČINÝ ŘEZ 2-2	M 1:25	