



DISPOZICE STÁVAJÍCÍHO STAVU, M 1:100

PODÉLNÝ ŘEZ 1-1

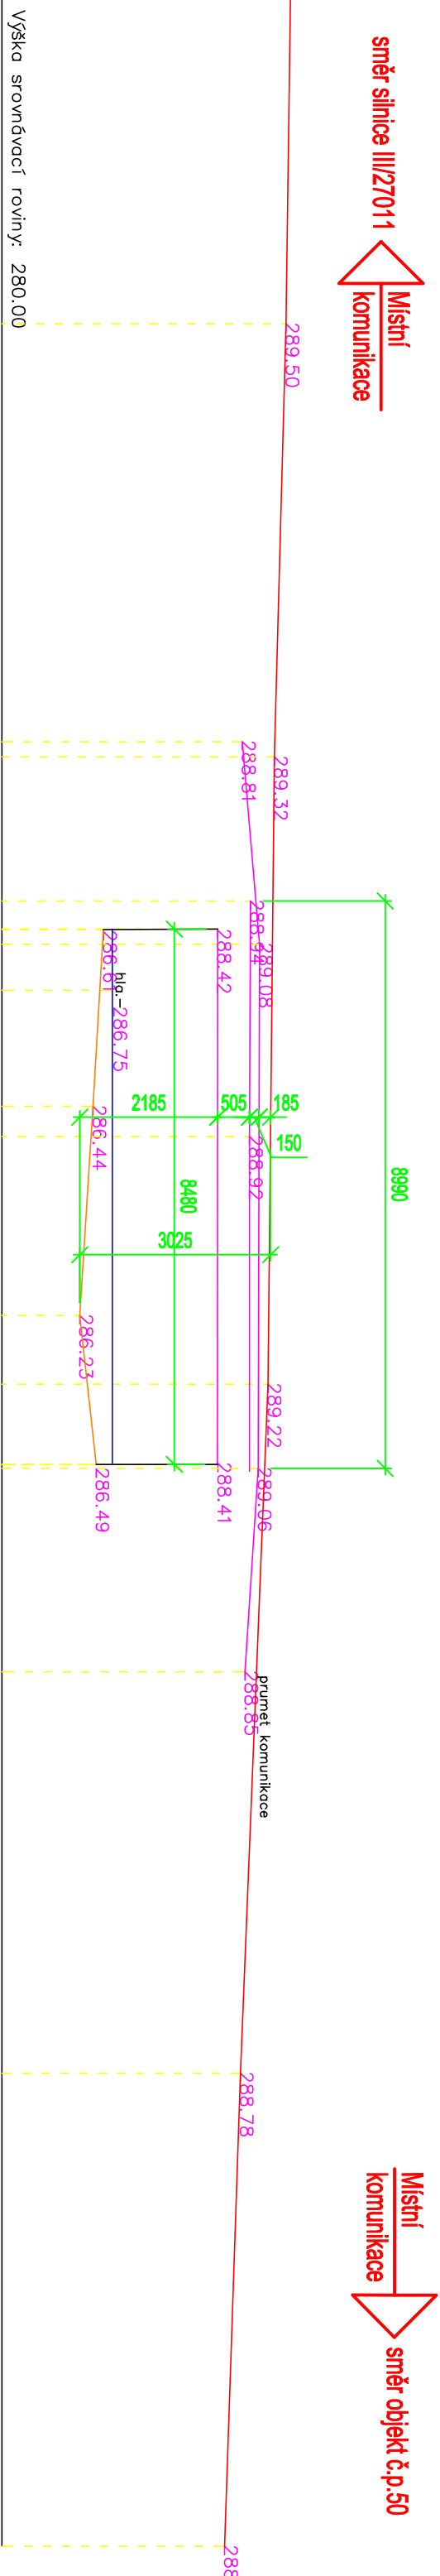

PODÉLNÝ ŘEZ 2-2

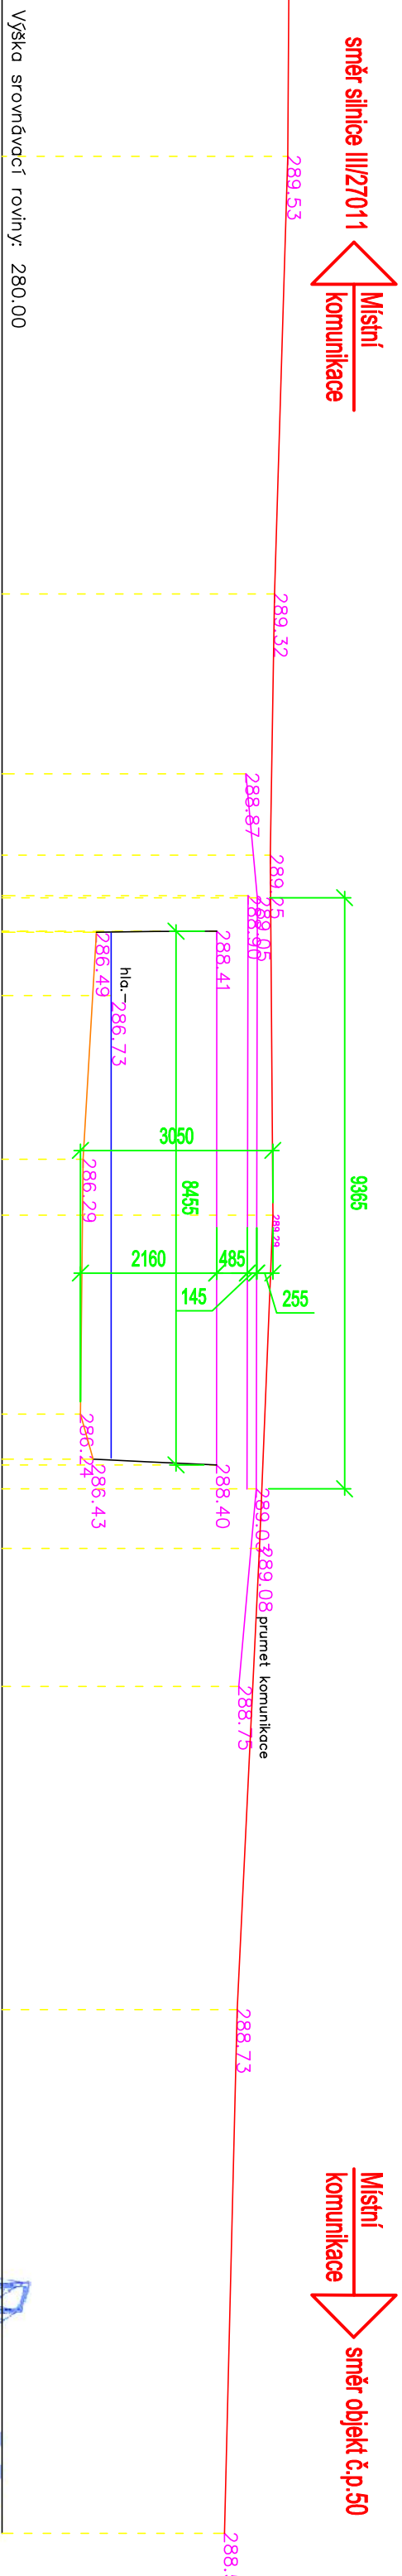


S E Z N A M S O U Ř A D N Í C
Souřadnicový systém: S-JTSK Výškový systém: BPV
= ±SLO BODU ===== Y ===== X ===== Z ===== POPIS =====
4002 712817.34 976036.93 290.53
4003 712783.50 975995.15 288.65

pozn. polohově a výškově připojeno na GNSS (Trimble VRS NOW)

Vypracoval	Ing.P. Soukup	Ověřil	Ing.P. Soukup	GEOPLÁN CZ S.r.o.	
Okres	Česká Lípa	Kat. území	Hlemyzdi	Molá 1177	
AKCE				Česká Lípa	
rekonstrukce mostu M08 Brniště–Hlemyzdi				č. zakázky	
				82C/2015	
				souř. systém	
				S-JTSK	
				výšk. systém	
				Bpv	
				datum	
				4/2015	
				formát	
				A1	
				3. tř.přesnosti	
polohopis a výškopis				Měřítko 1:100	

MOST EV. Č. M-08

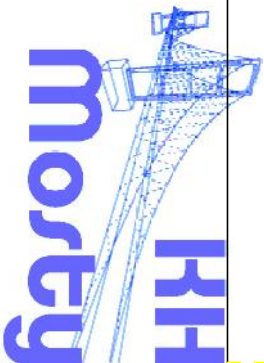

ODP. ZÁSTUPCE:	VYPRACOVAL:	HIP:	KH Mosty a statik	
ING.DAVID MAREČEK	ING.DAVID MAREČEK	ING.NADĚŽDA HÁJKOVÁ	Projektování a statická kancelář, prohlídky mostů,	
MÍSTO STAVBY: P. Č. 670/1, 670/3, 705, K. Ú. HLEMÝŽDÍ			investorско-инженýрská чинност	
INVESTOR: OBEC BRNIŠTĚ, Č.P.102, 471 29 BRNIŠTĚ			Kancelář č.430, Hrnčířská 2905, 470 01 Česká Lípa	
NÁZEV AKCE			tel./fax: +420 807 889 512, e-mail: kh-mosy@kh-mosy.cz	
OBNOVA MOSTU M-08 U PILY PŘES PANENSKÝ POTOK			FORMÁT	
			2x44	
			DATUM	
			01/2016	
			ÚČEL	
			DZS	
			Č. ZAKÁZKY	
			2016-014	
NÁZEV VÝKRESU			MĚŘÍTKO	
DISPOZICE STÁVAJÍCÍHO STAVU-PODÉLNÝ ŘEZ 1-1, 2-2			M 1:100	
			C2.2K	