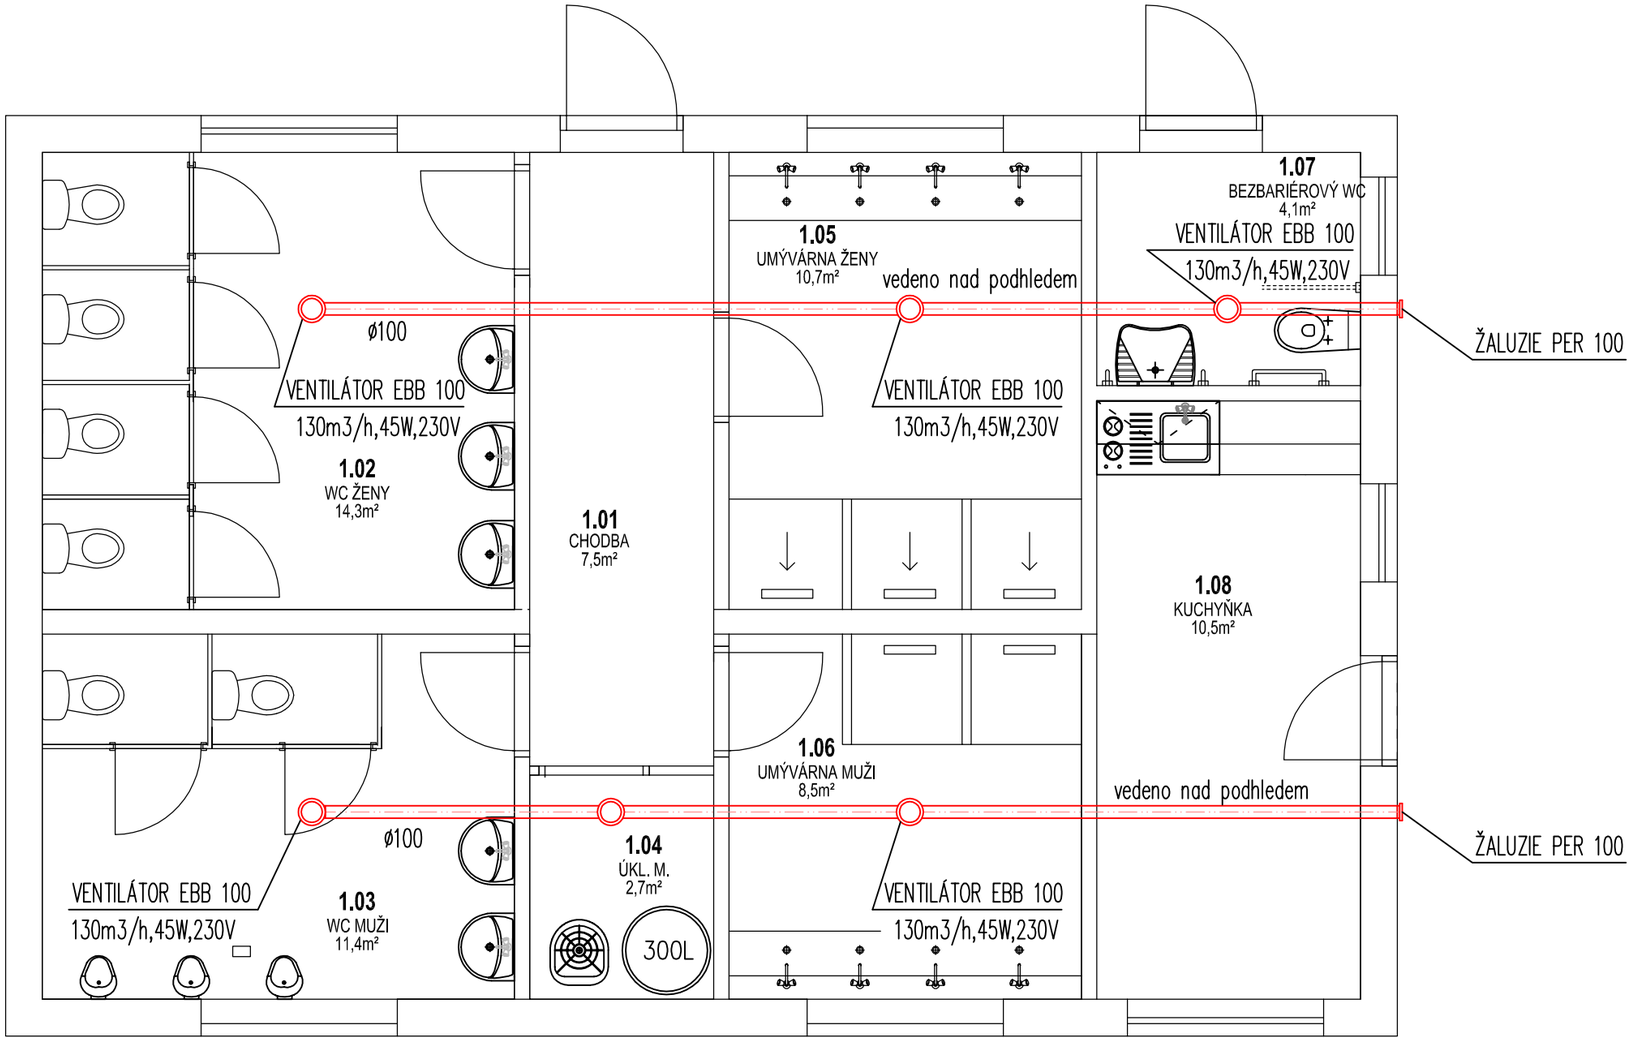


Zodpovědný projektant	Vypracoval	Kraj	Účel	
Ing. arch. Leoš Bogar	Emil Pittner	Liberecký	DSP	
Investor: Obec Brniště, č. p. 102, 47129 Brniště				
Název akce: **SOCIÁLNÍ A PROVOZNÍ ZÁZEMÍ Lesní Zátiší - Brniště na p.p.č. 1465, k.ú. Brniště**				Formát: A3
				Měřítko: 1:50
				Datum: 10/2017
Specializace: **D.1.1 b) ARCHITEKTONICKÉ A STAVEBNĚ TECHNICKÉ ŘEŠENÍ**				Číslo výkresu: ZTI7
Název výkresu: **VZDUCHOTECHNIKA ODVĚTRÁNÍ**				Číslo paré: